



Regelquerschnitt Oscar-Kjellberg-Straße

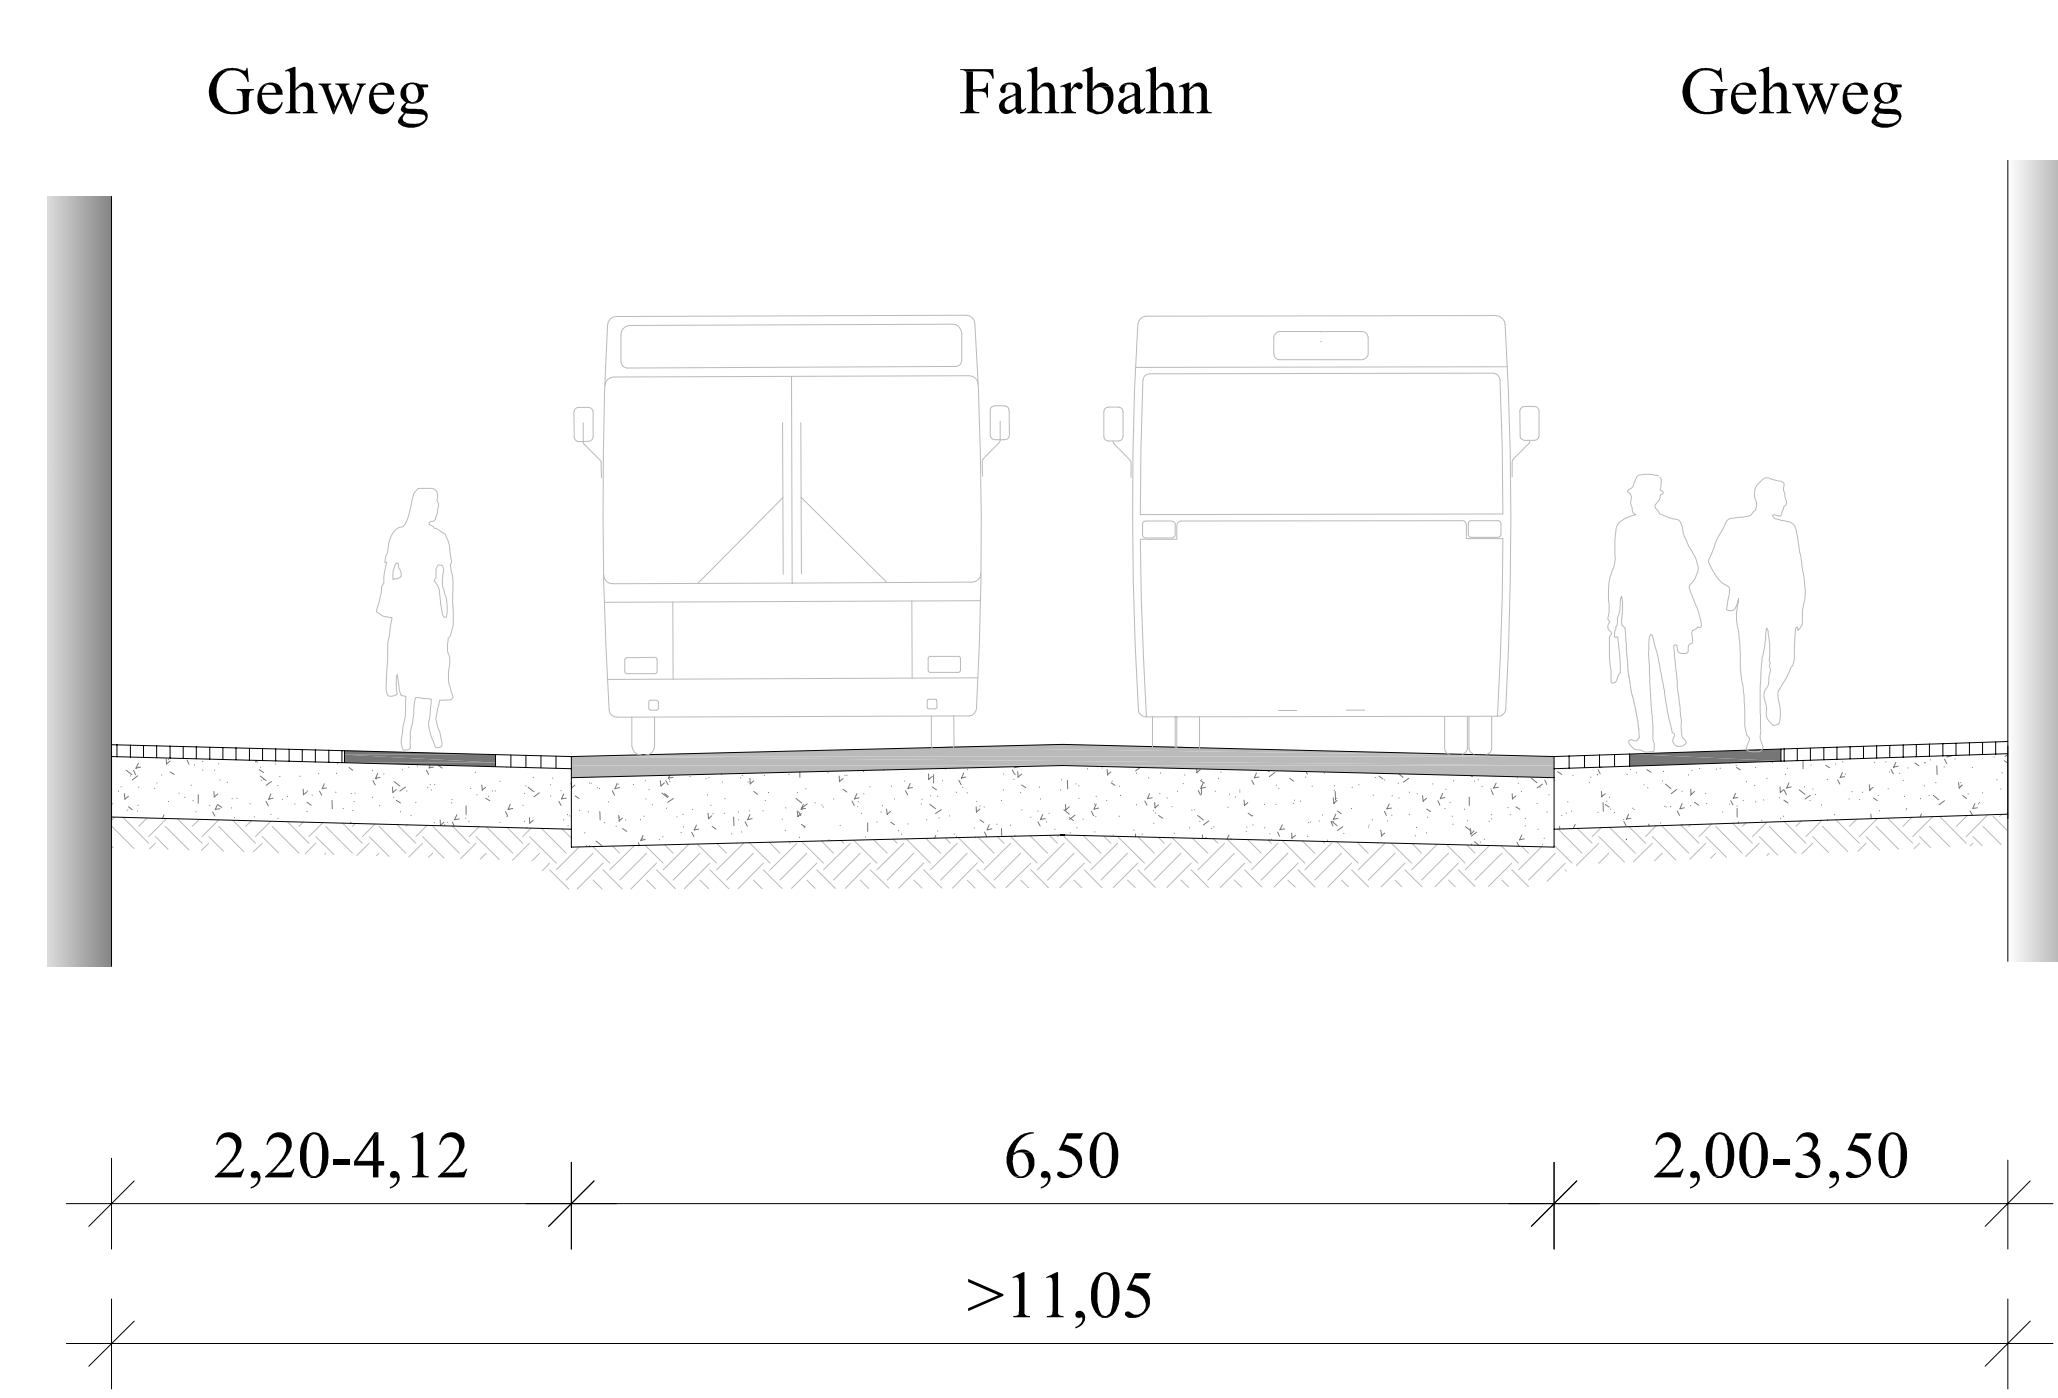

Regelquerschnitt Leipziger-Straße

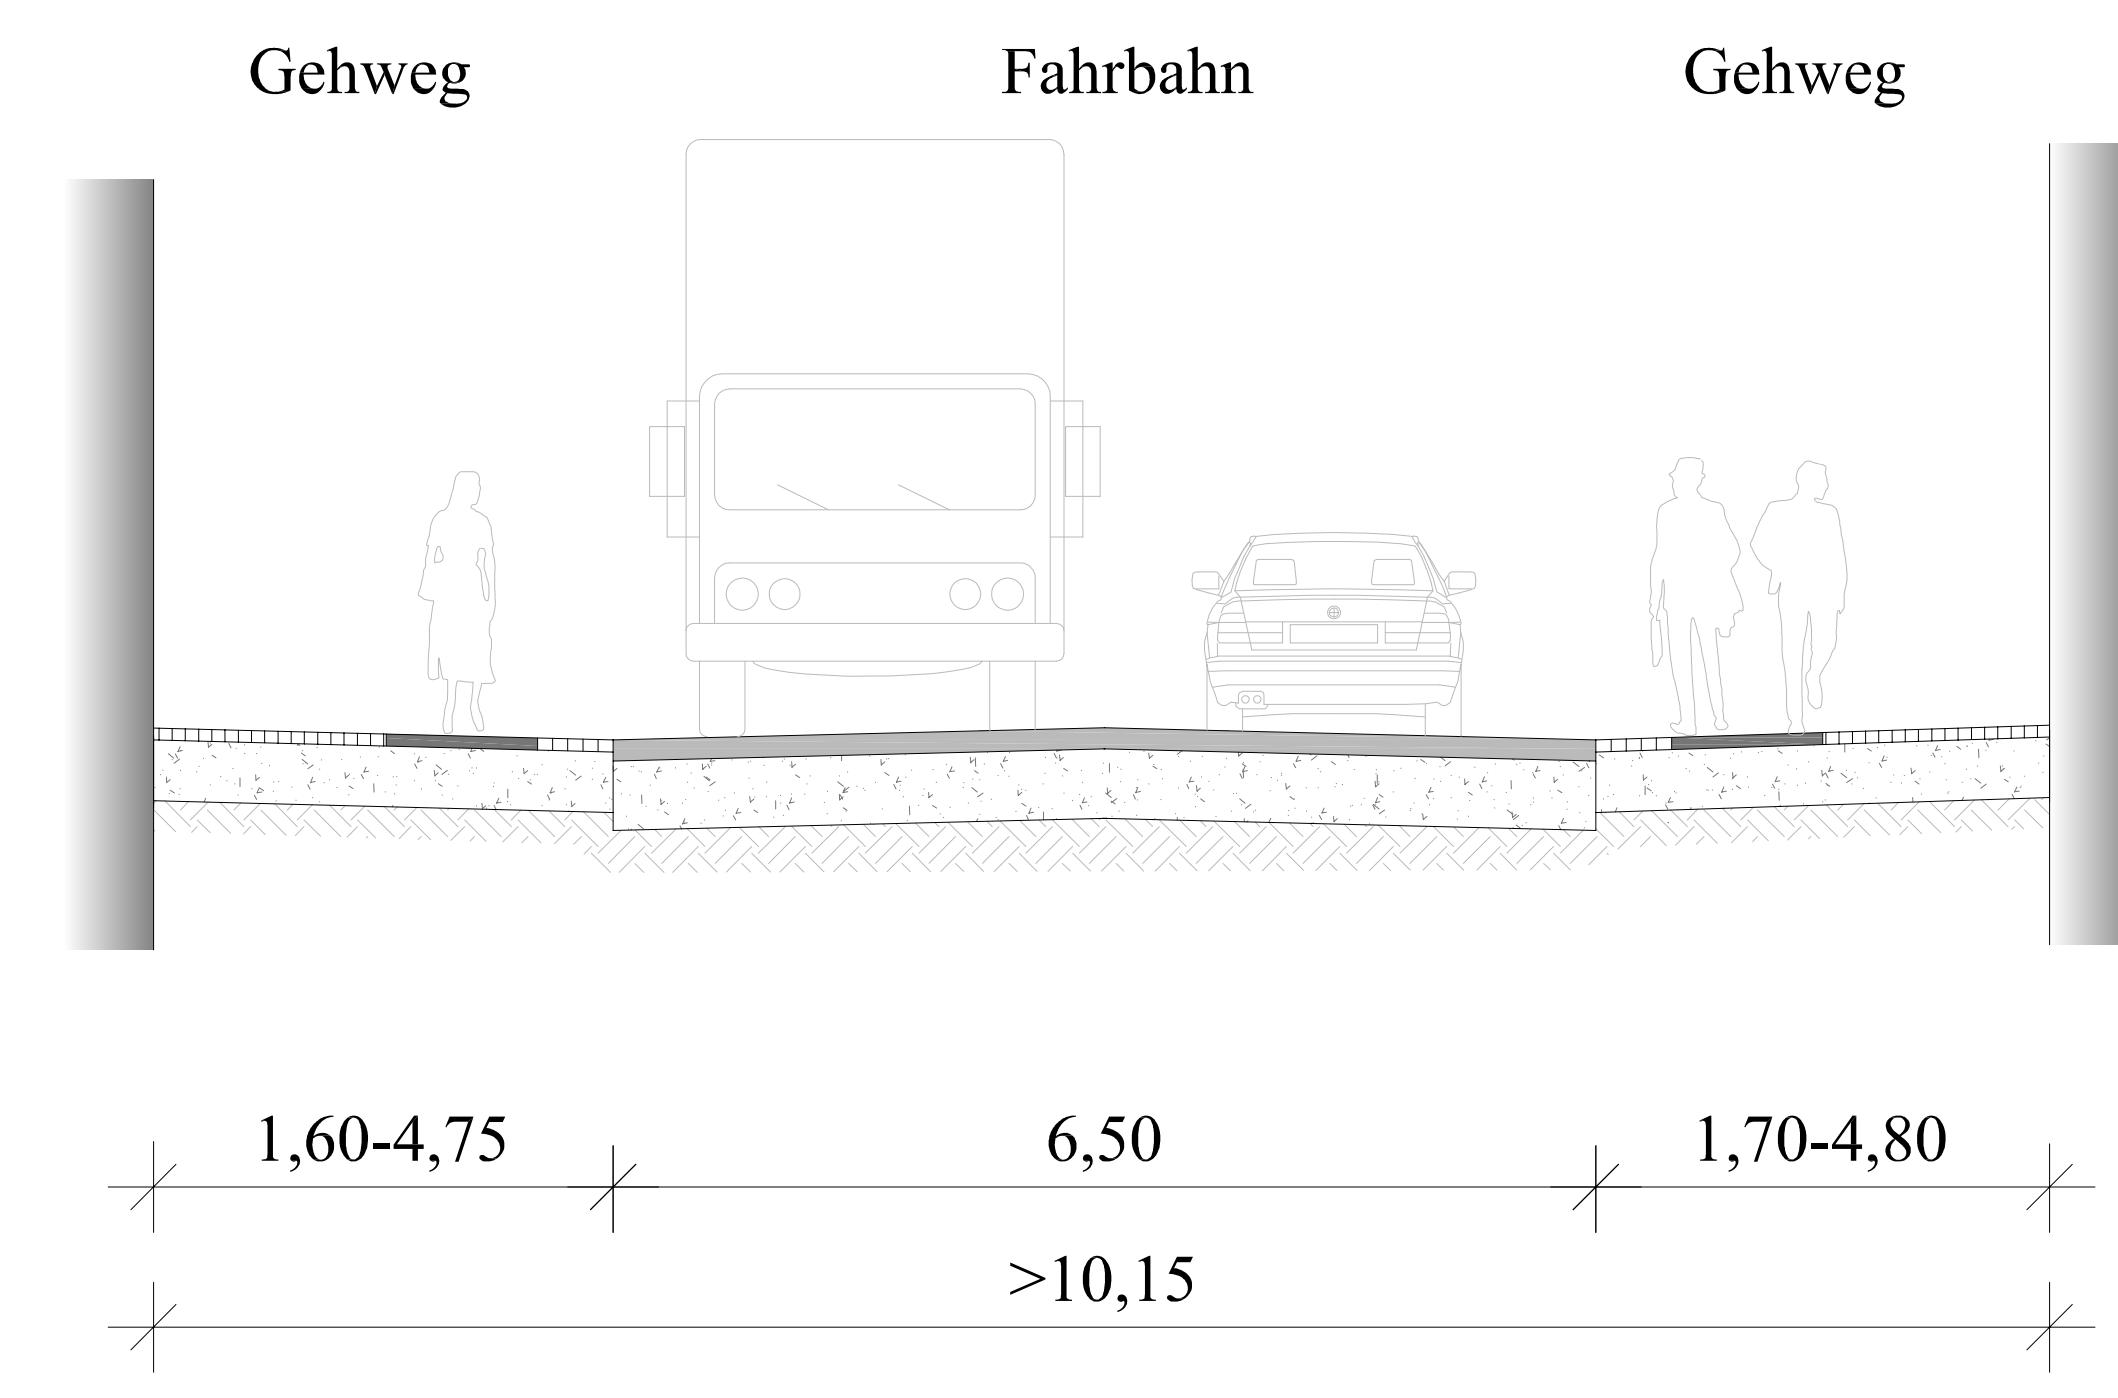


**HINWEIS**

Medienbestand nachrichtlich übernehmen.  
Die genaue Lage ist in der Öffentlichkeit vor Bauausführung zu prüfen!

Alle Maße sind vor Bauausführung in der Öffentlichkeit zu prüfen!

Bauziel: Verkehrsanlagen  
Baubandschritt: 1-2, BA

Höhenbezugssystem: DIN 91 02  
Lagebezugssystem: 42 83

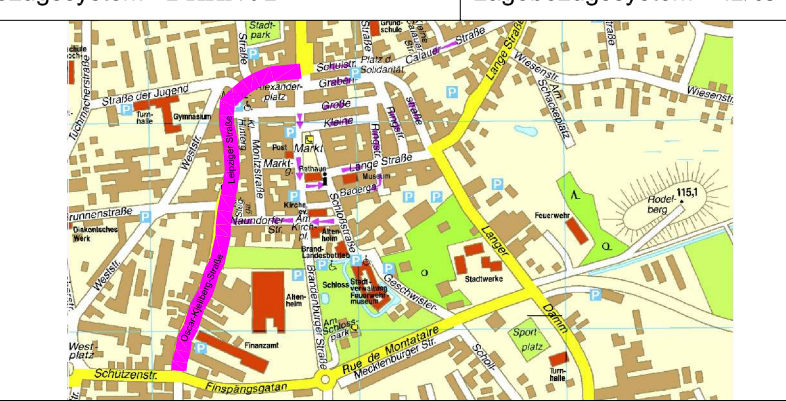

**Oscar-Kjellberg- und Leipziger Straße Finsterwalde  
Grundhafter Ausbau**

Stadt Finsterwalde NL  
Schulstraße 76  
03228 Finsterwalde  
Tel. 03531 17838

Finsterwalde, DN  
DEWIS/PLAN: DELTA PLAN Finsterwalde  
Ingenieurgesellschaft mbH

**Vorplanung Straßenlageplan  
Variante 1**

Maßstab: 1:500

PHASE	PLANSTUF	DAITZ	SKALIERUNG	PLANNUMMER	BLATT	STADT								
Bauziel: Verkehrsanlagen	Baubandschritt: 1-2, BA	0	VE	I	L	P	V	A	0	0	0	1	0	V
PLANNUMMER	03228	Finsterwalde	03531	17838	14	509								