



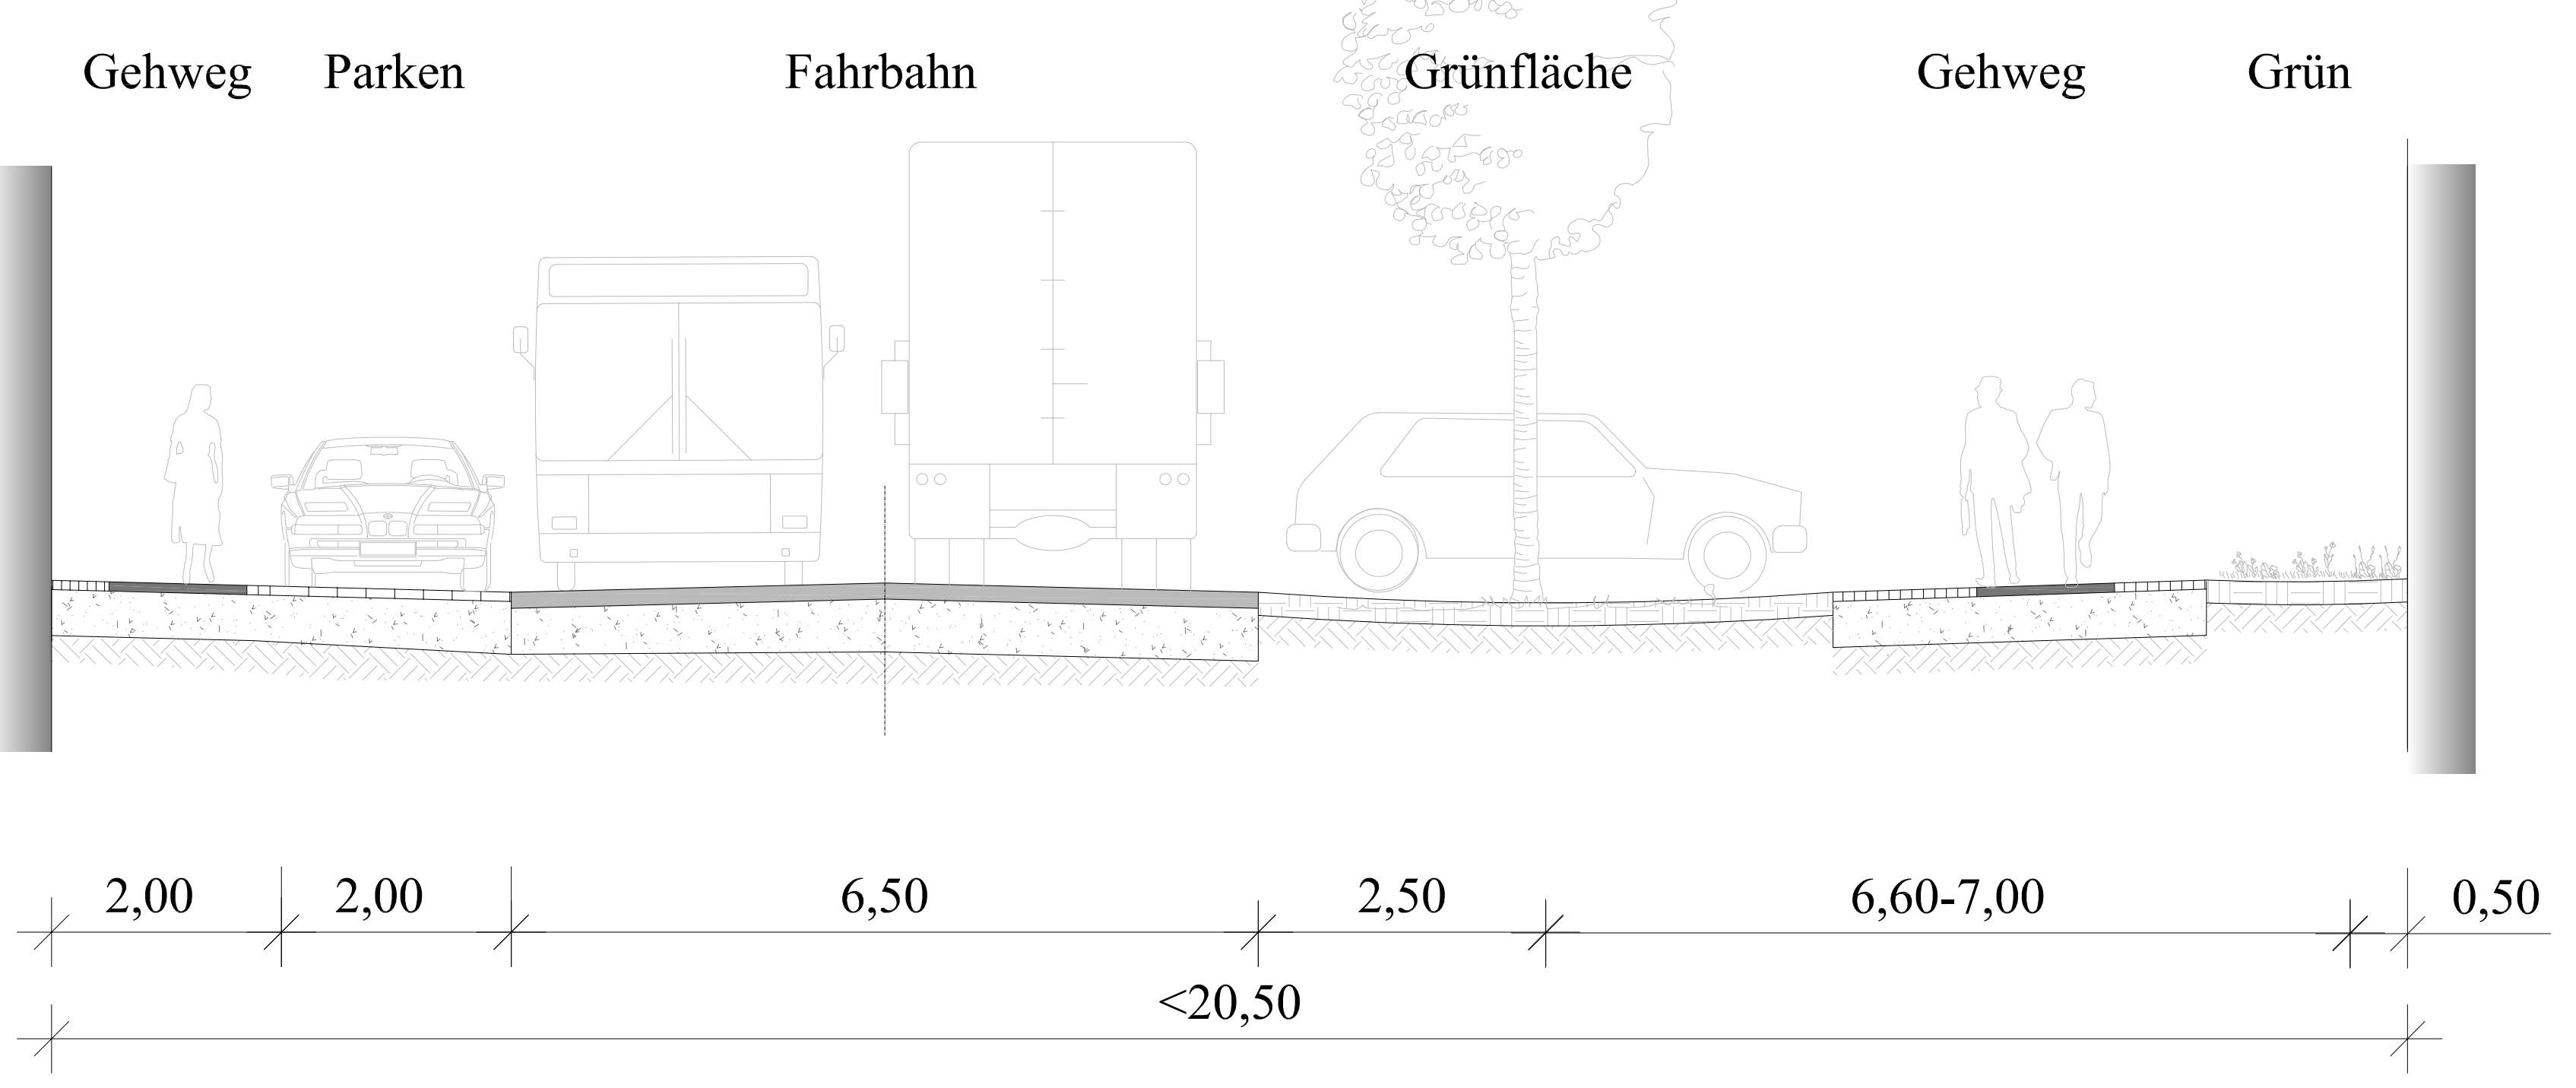


Regelquerschnitt Oscar-Kjellberg-Straße




Regelquerschnitt Oscar-Kjellberg-Straße

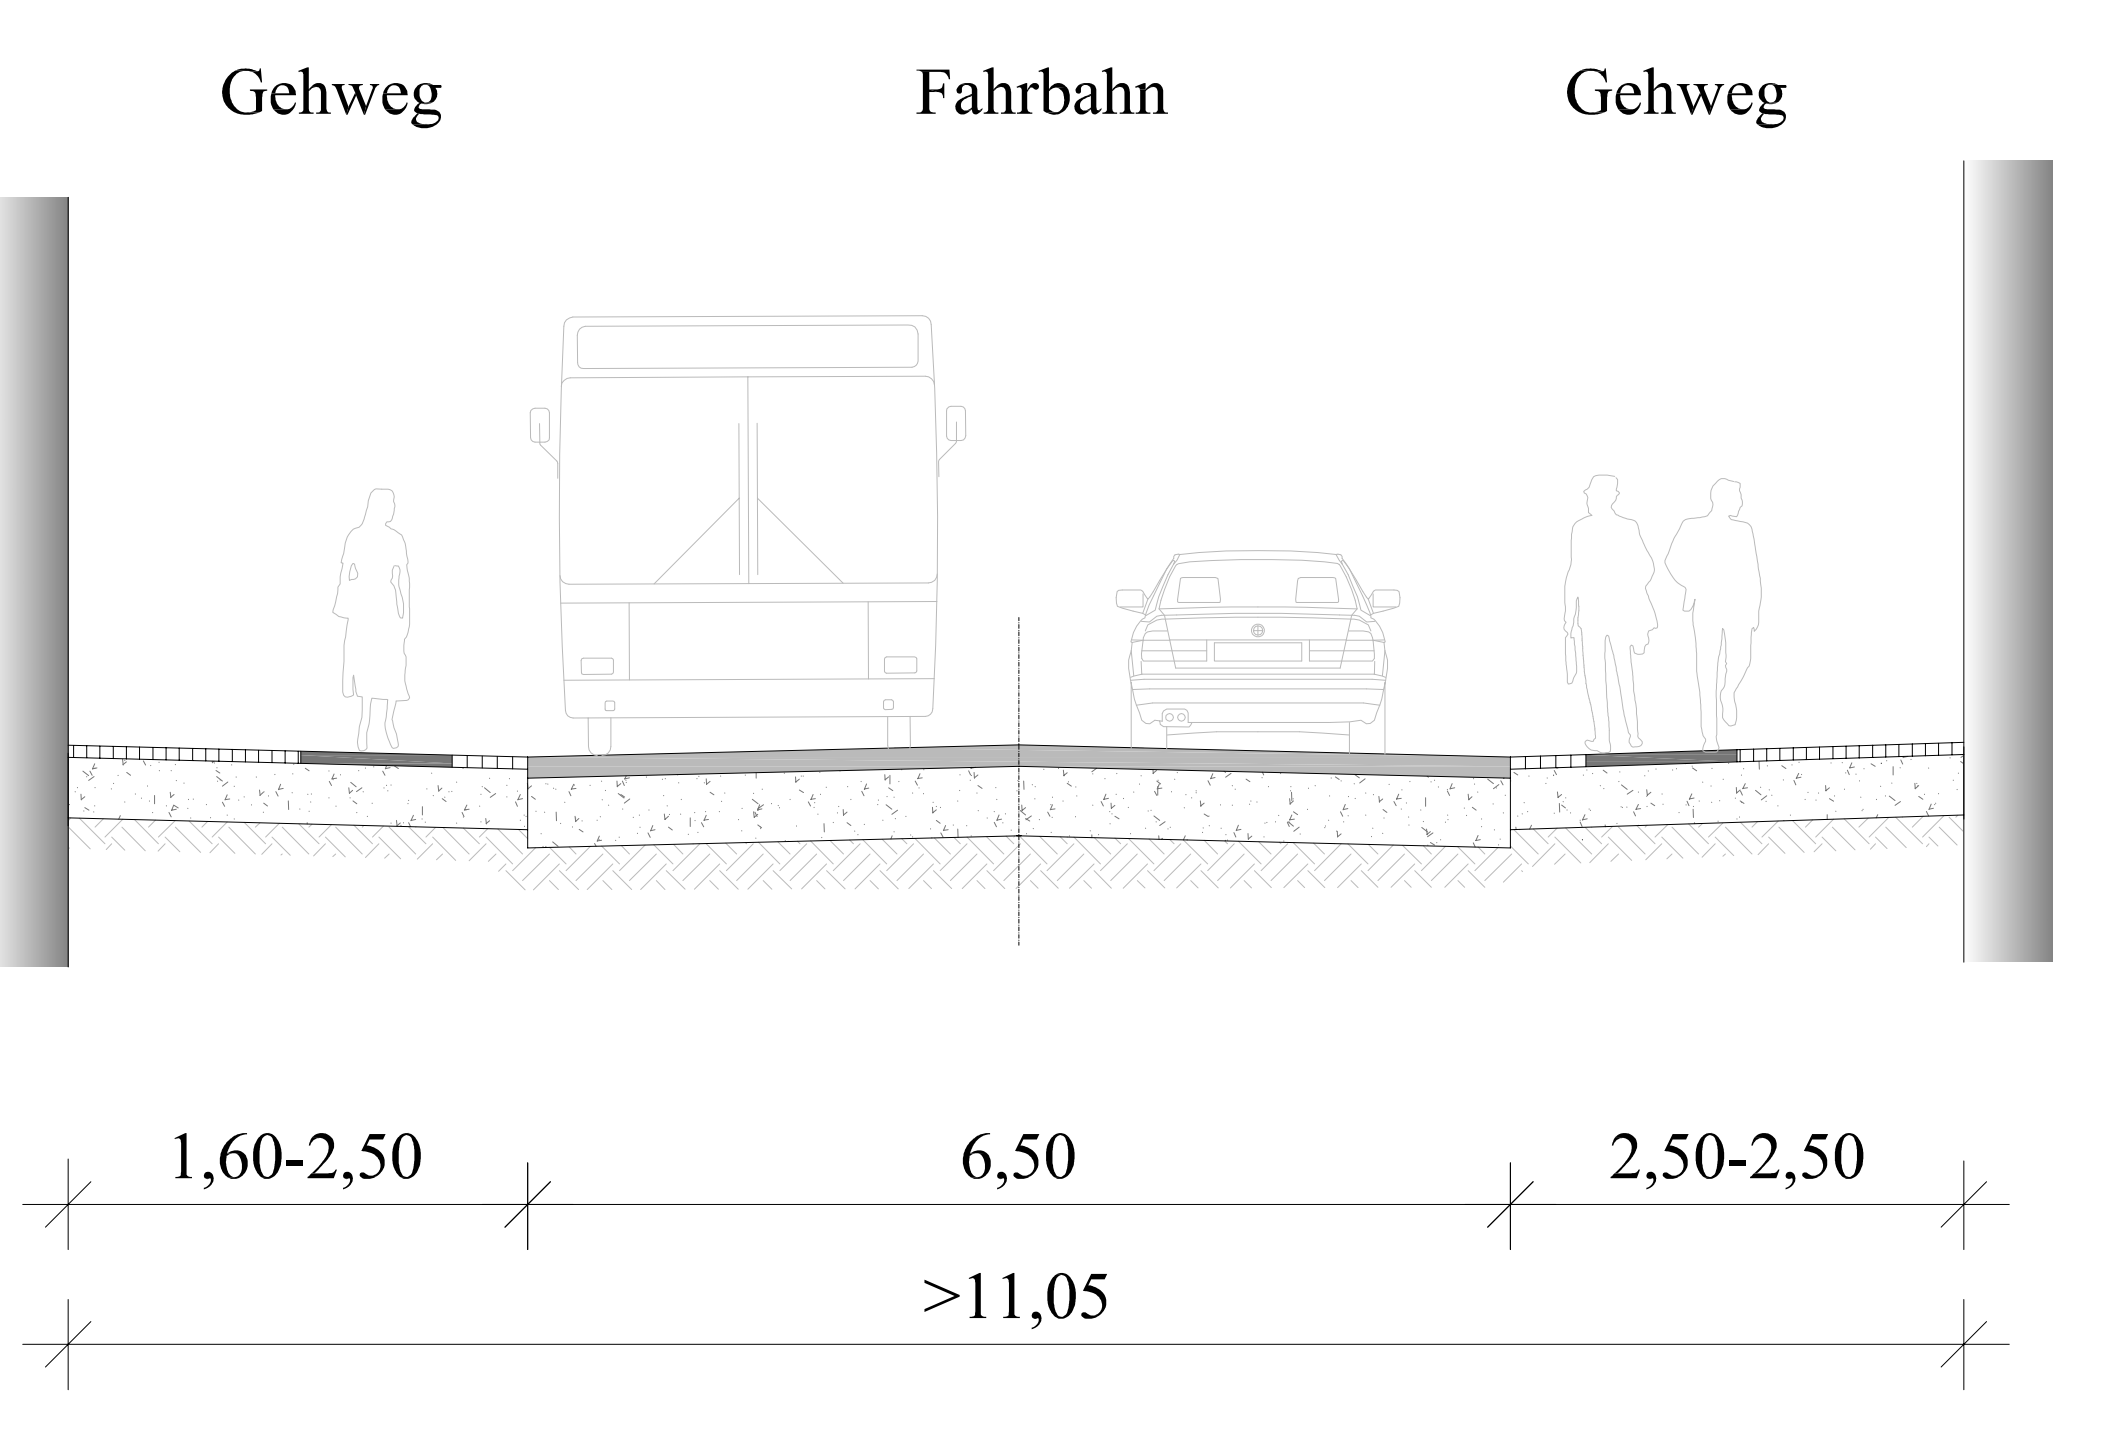

Regelquerschnitt Leipziger-Straße

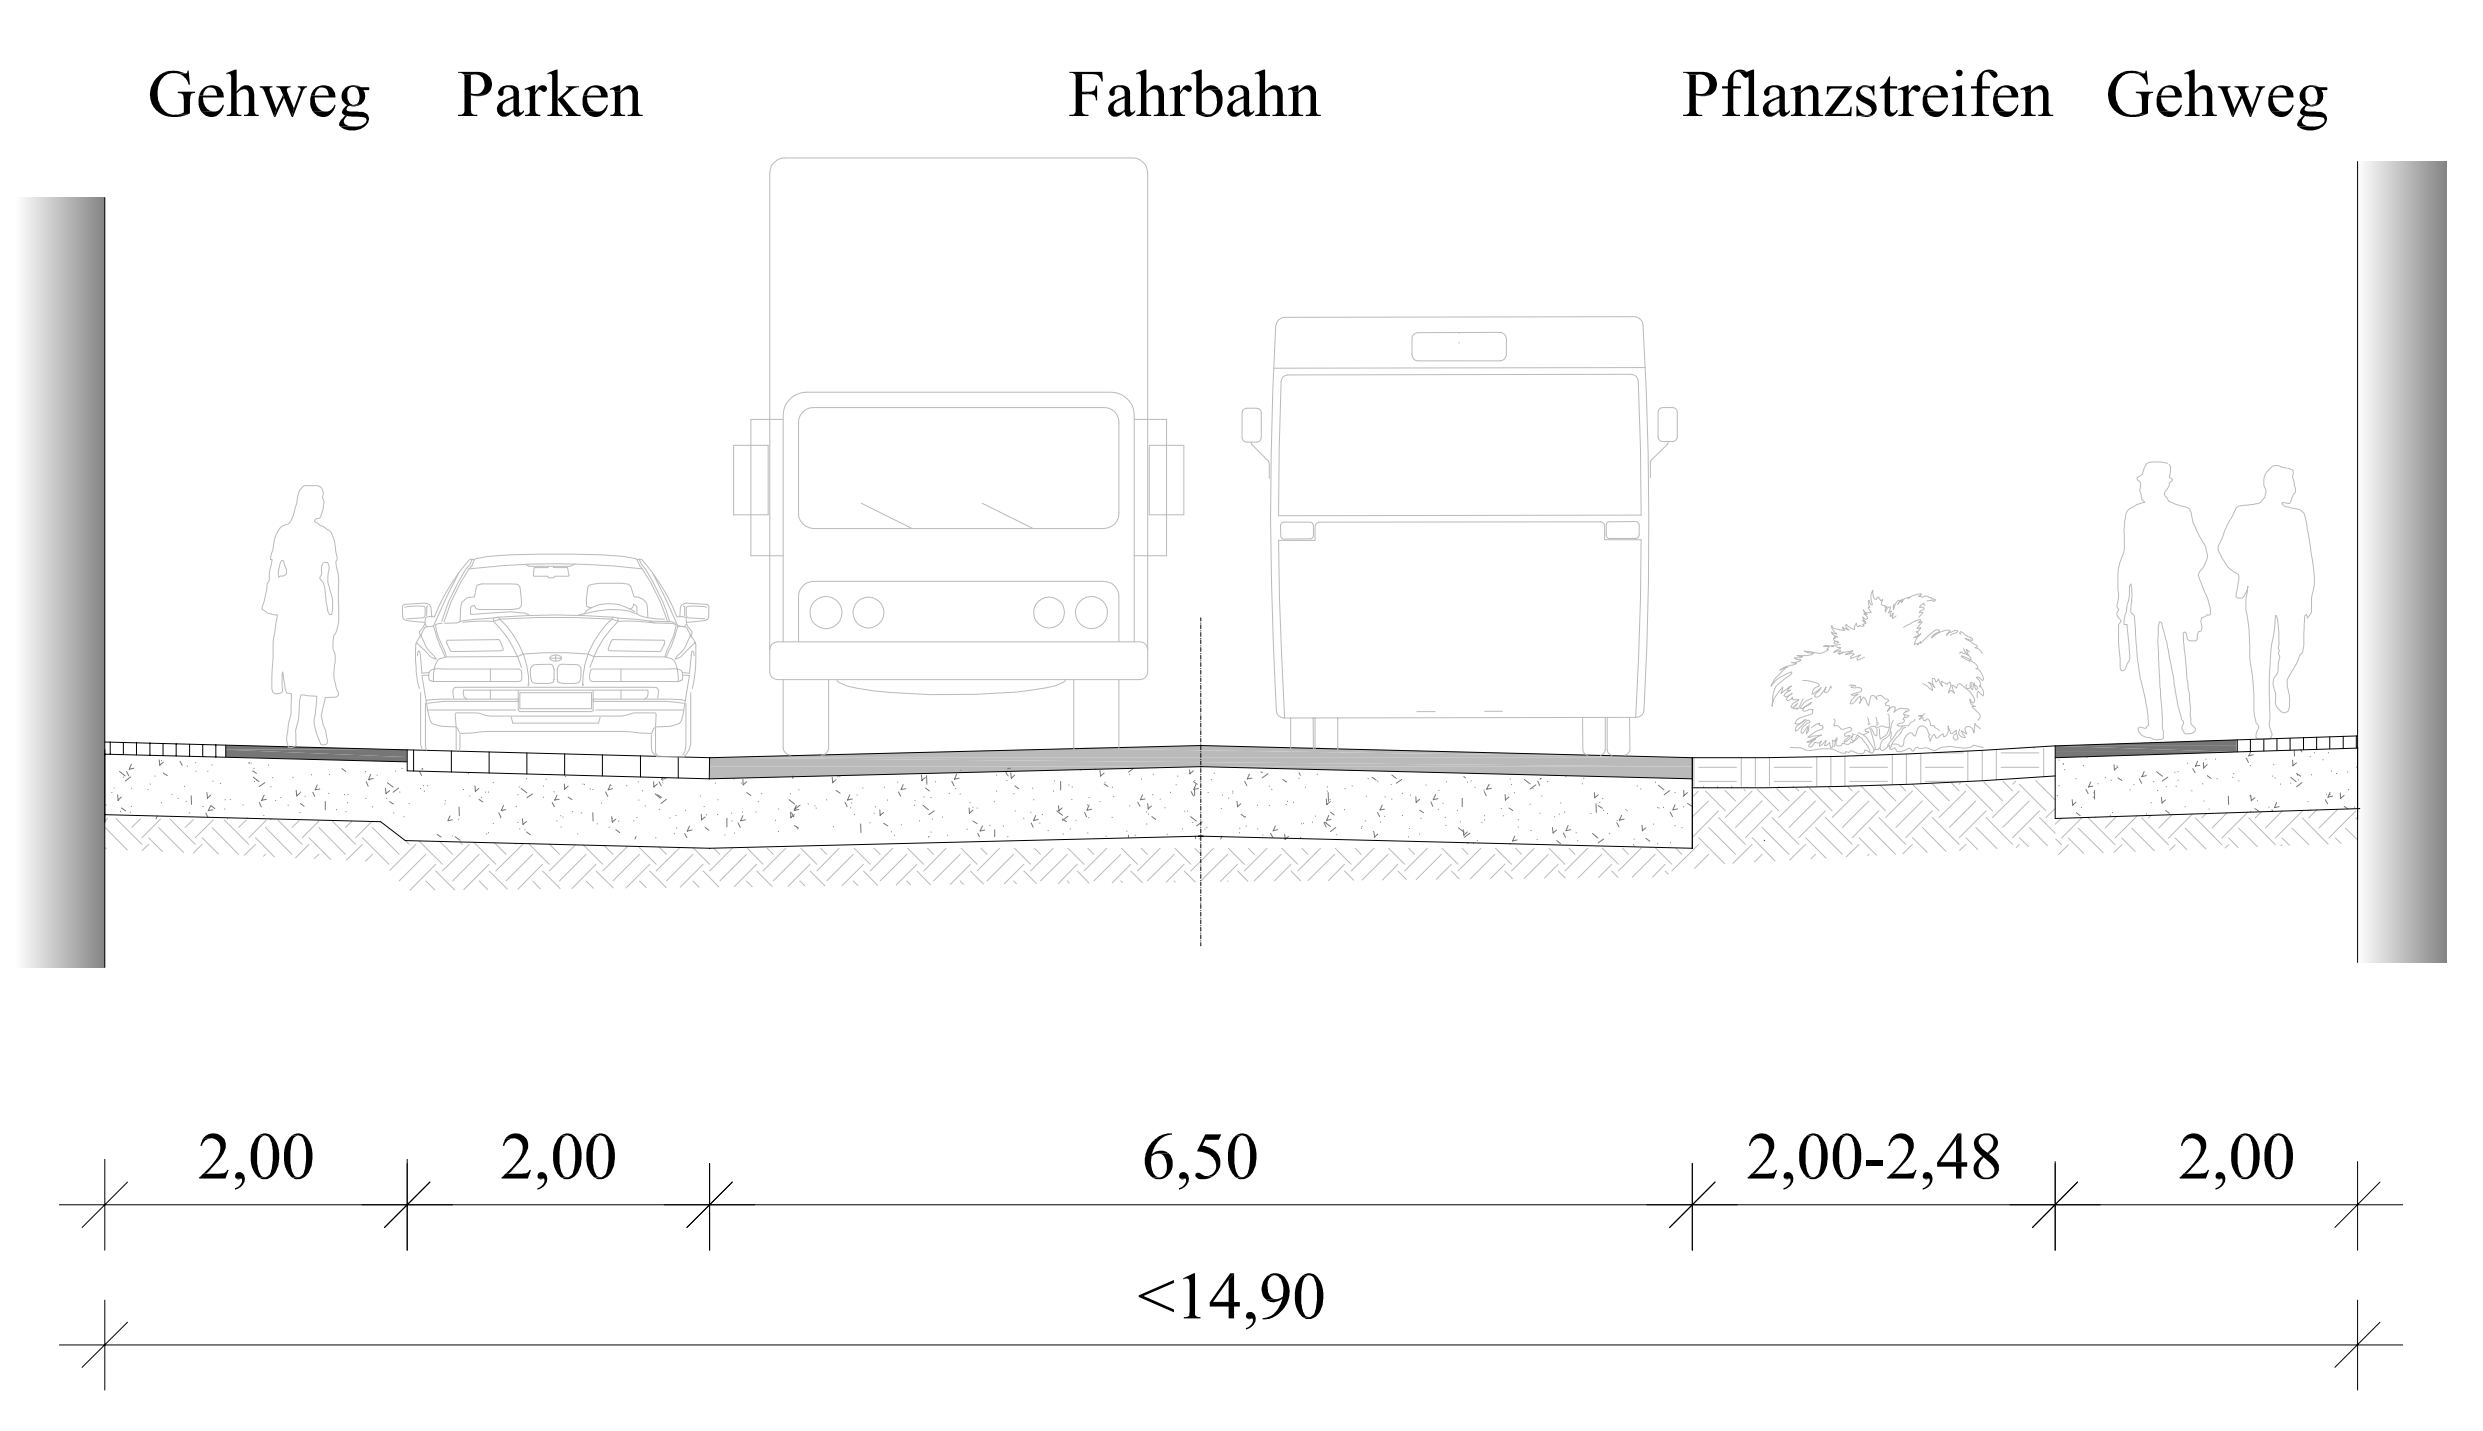


Regelquerschnitt Leipziger-Straße

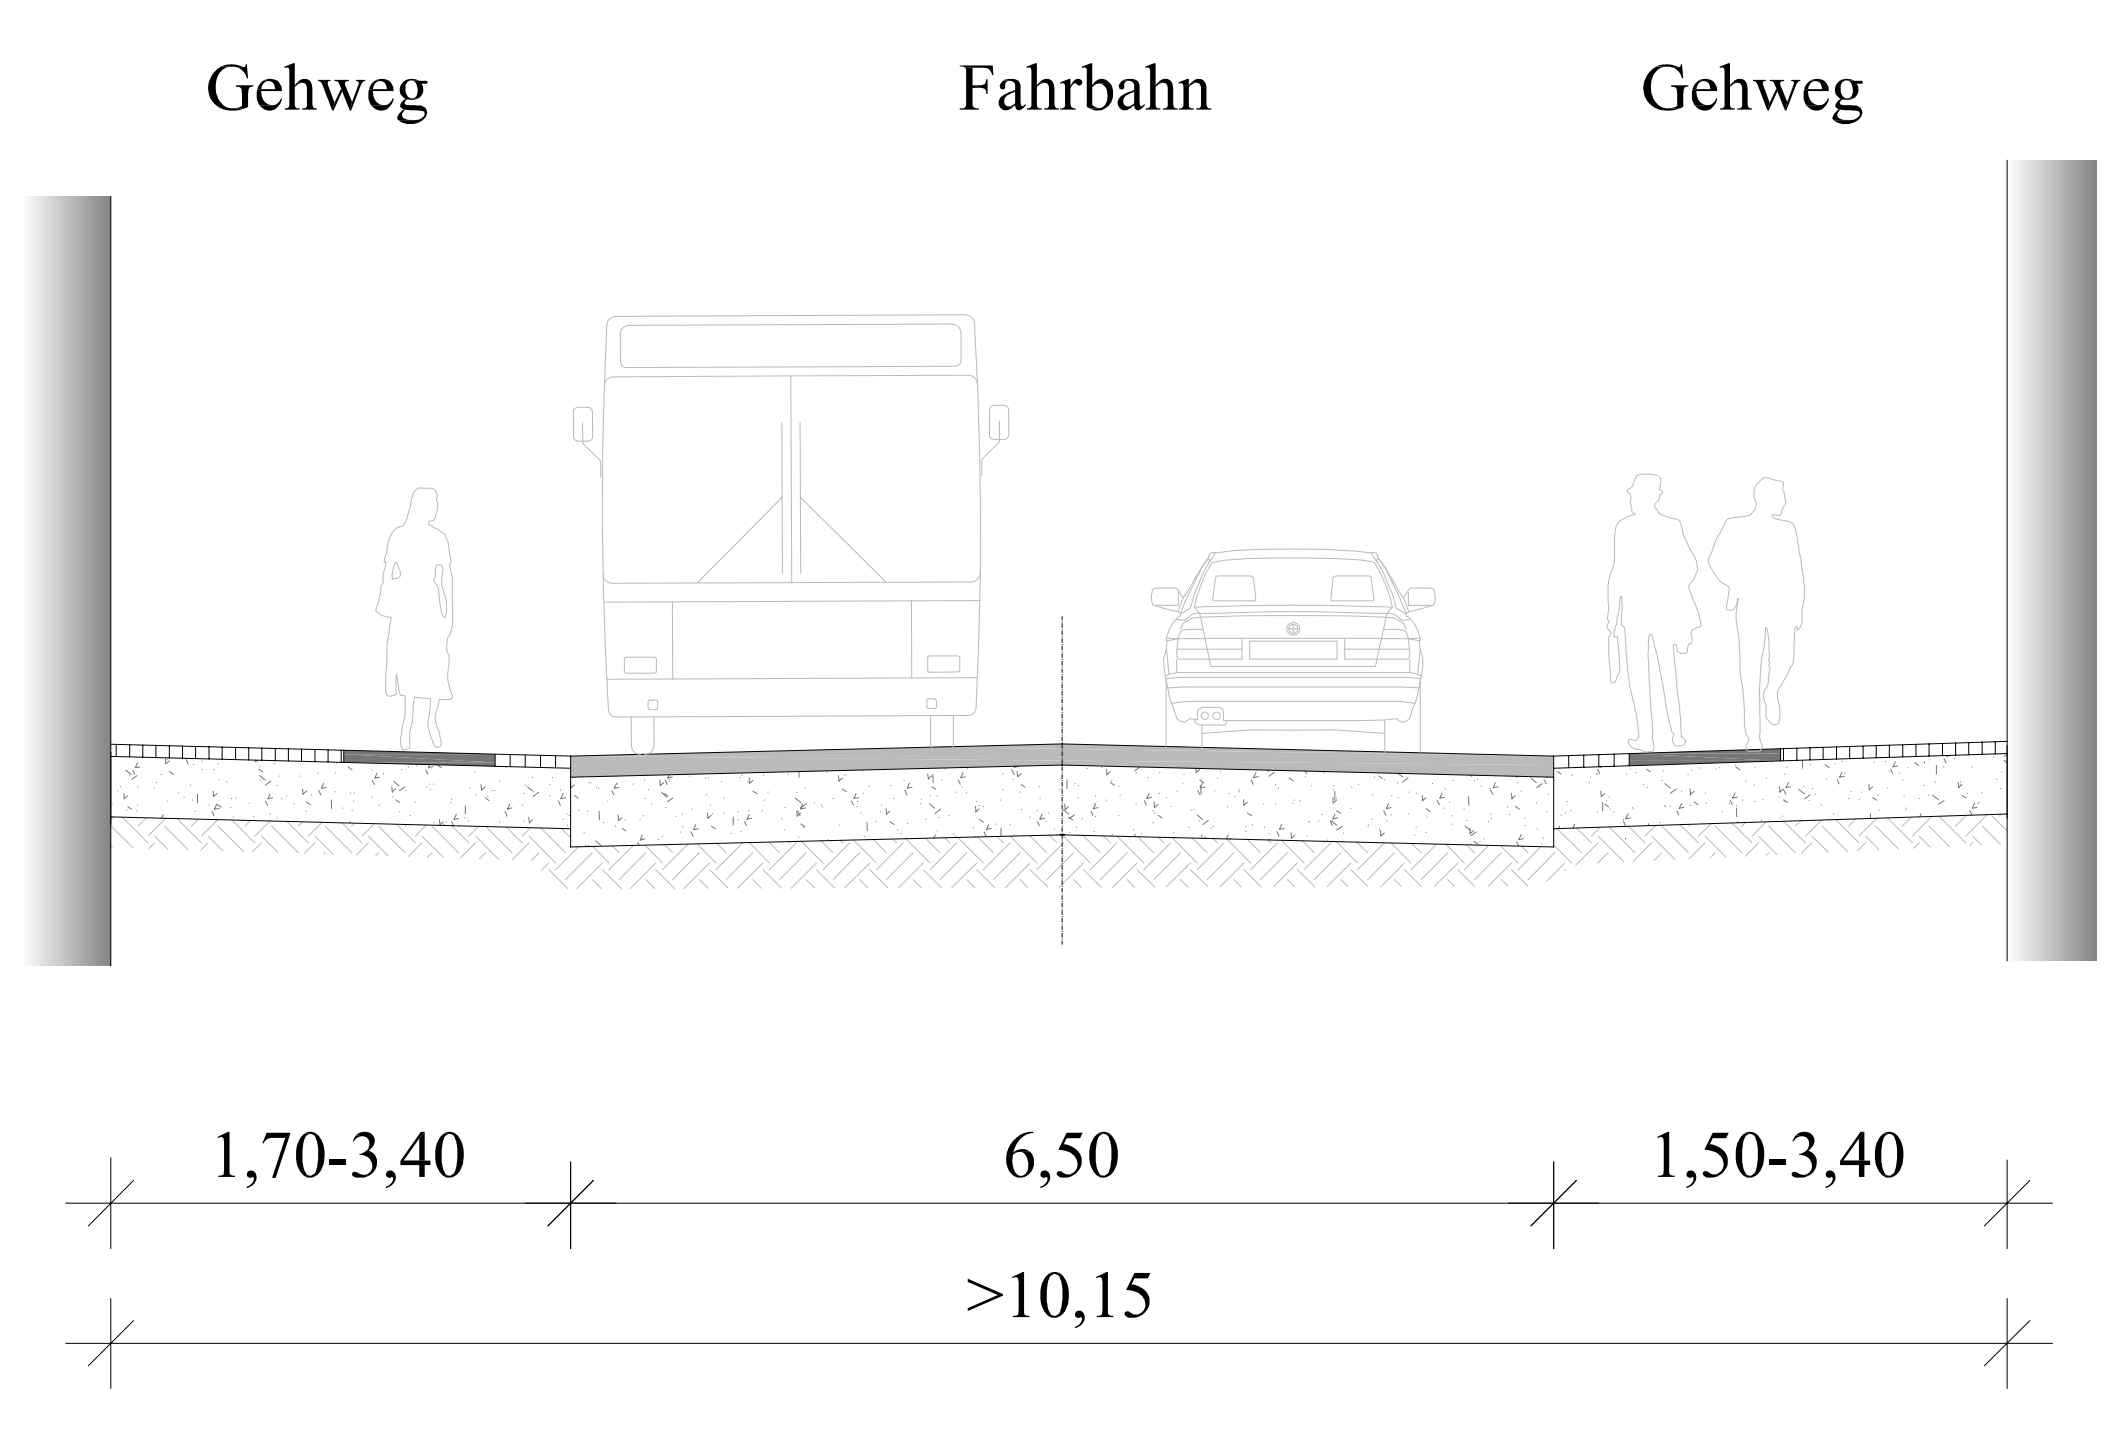

**HINWEIS**

Medienbestand nachrichtlich übernommen.  
Die genaue Lage ist in der Öffentlichkeit vor Bauausführung freizustellen.  
Alle Maße sind vor Bauausführung in der Öffentlichkeit zu prüfen!

Bauart: Verkehrsanlagen  
Baubeschrift: 1-2\_BA 0VEILPPVA000040V  
Höhenbezugssystem: DIN 913    Lagebezugssystem: 42583

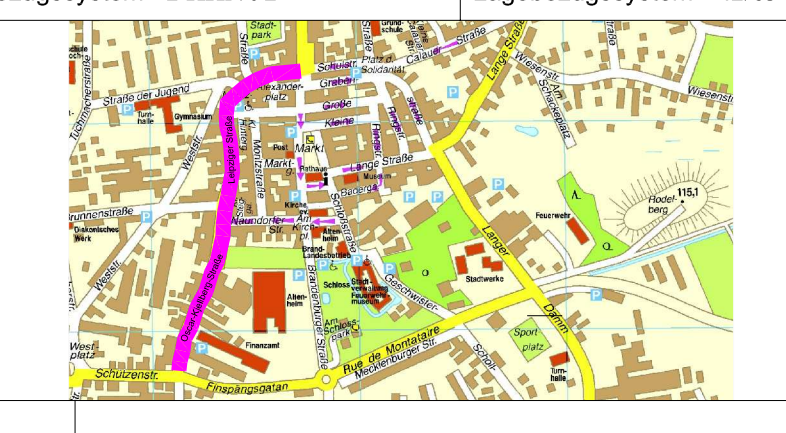

**Oscar-Kjellberg- und Leipziger Straße Finsterwalde  
Grundhafter Ausbau**

Stadt Finsterwalde NL  
Schulstraße 74  
03228 Finsterwalde    TEL: 03531 17838  
Finsterwalde, DEU  
DEUTSCHES PLANEN  
**DELTA PLAN Finsterwalde**  
Ingenieurgesellschaft mbH  
Mitarbeiter: 14 509

**Straßenlageplan  
Variante 2**

MASSSTAB: 1:500

PHASE	PLANSTP.	DAITZ.	SKIZZIERT	PLANUMMER	BLATT	BLATT
Bauart: Verkehrsanlagen	Baubeschrift: 1-2_BA	0VEILPPVA000040V				
PLANNUMMER	0318	0318	0318	0318	0318	0318
PROJEKTANT	DELTA PLAN	INGENIEURGESSELLSCHAFT MBH	14 509			