



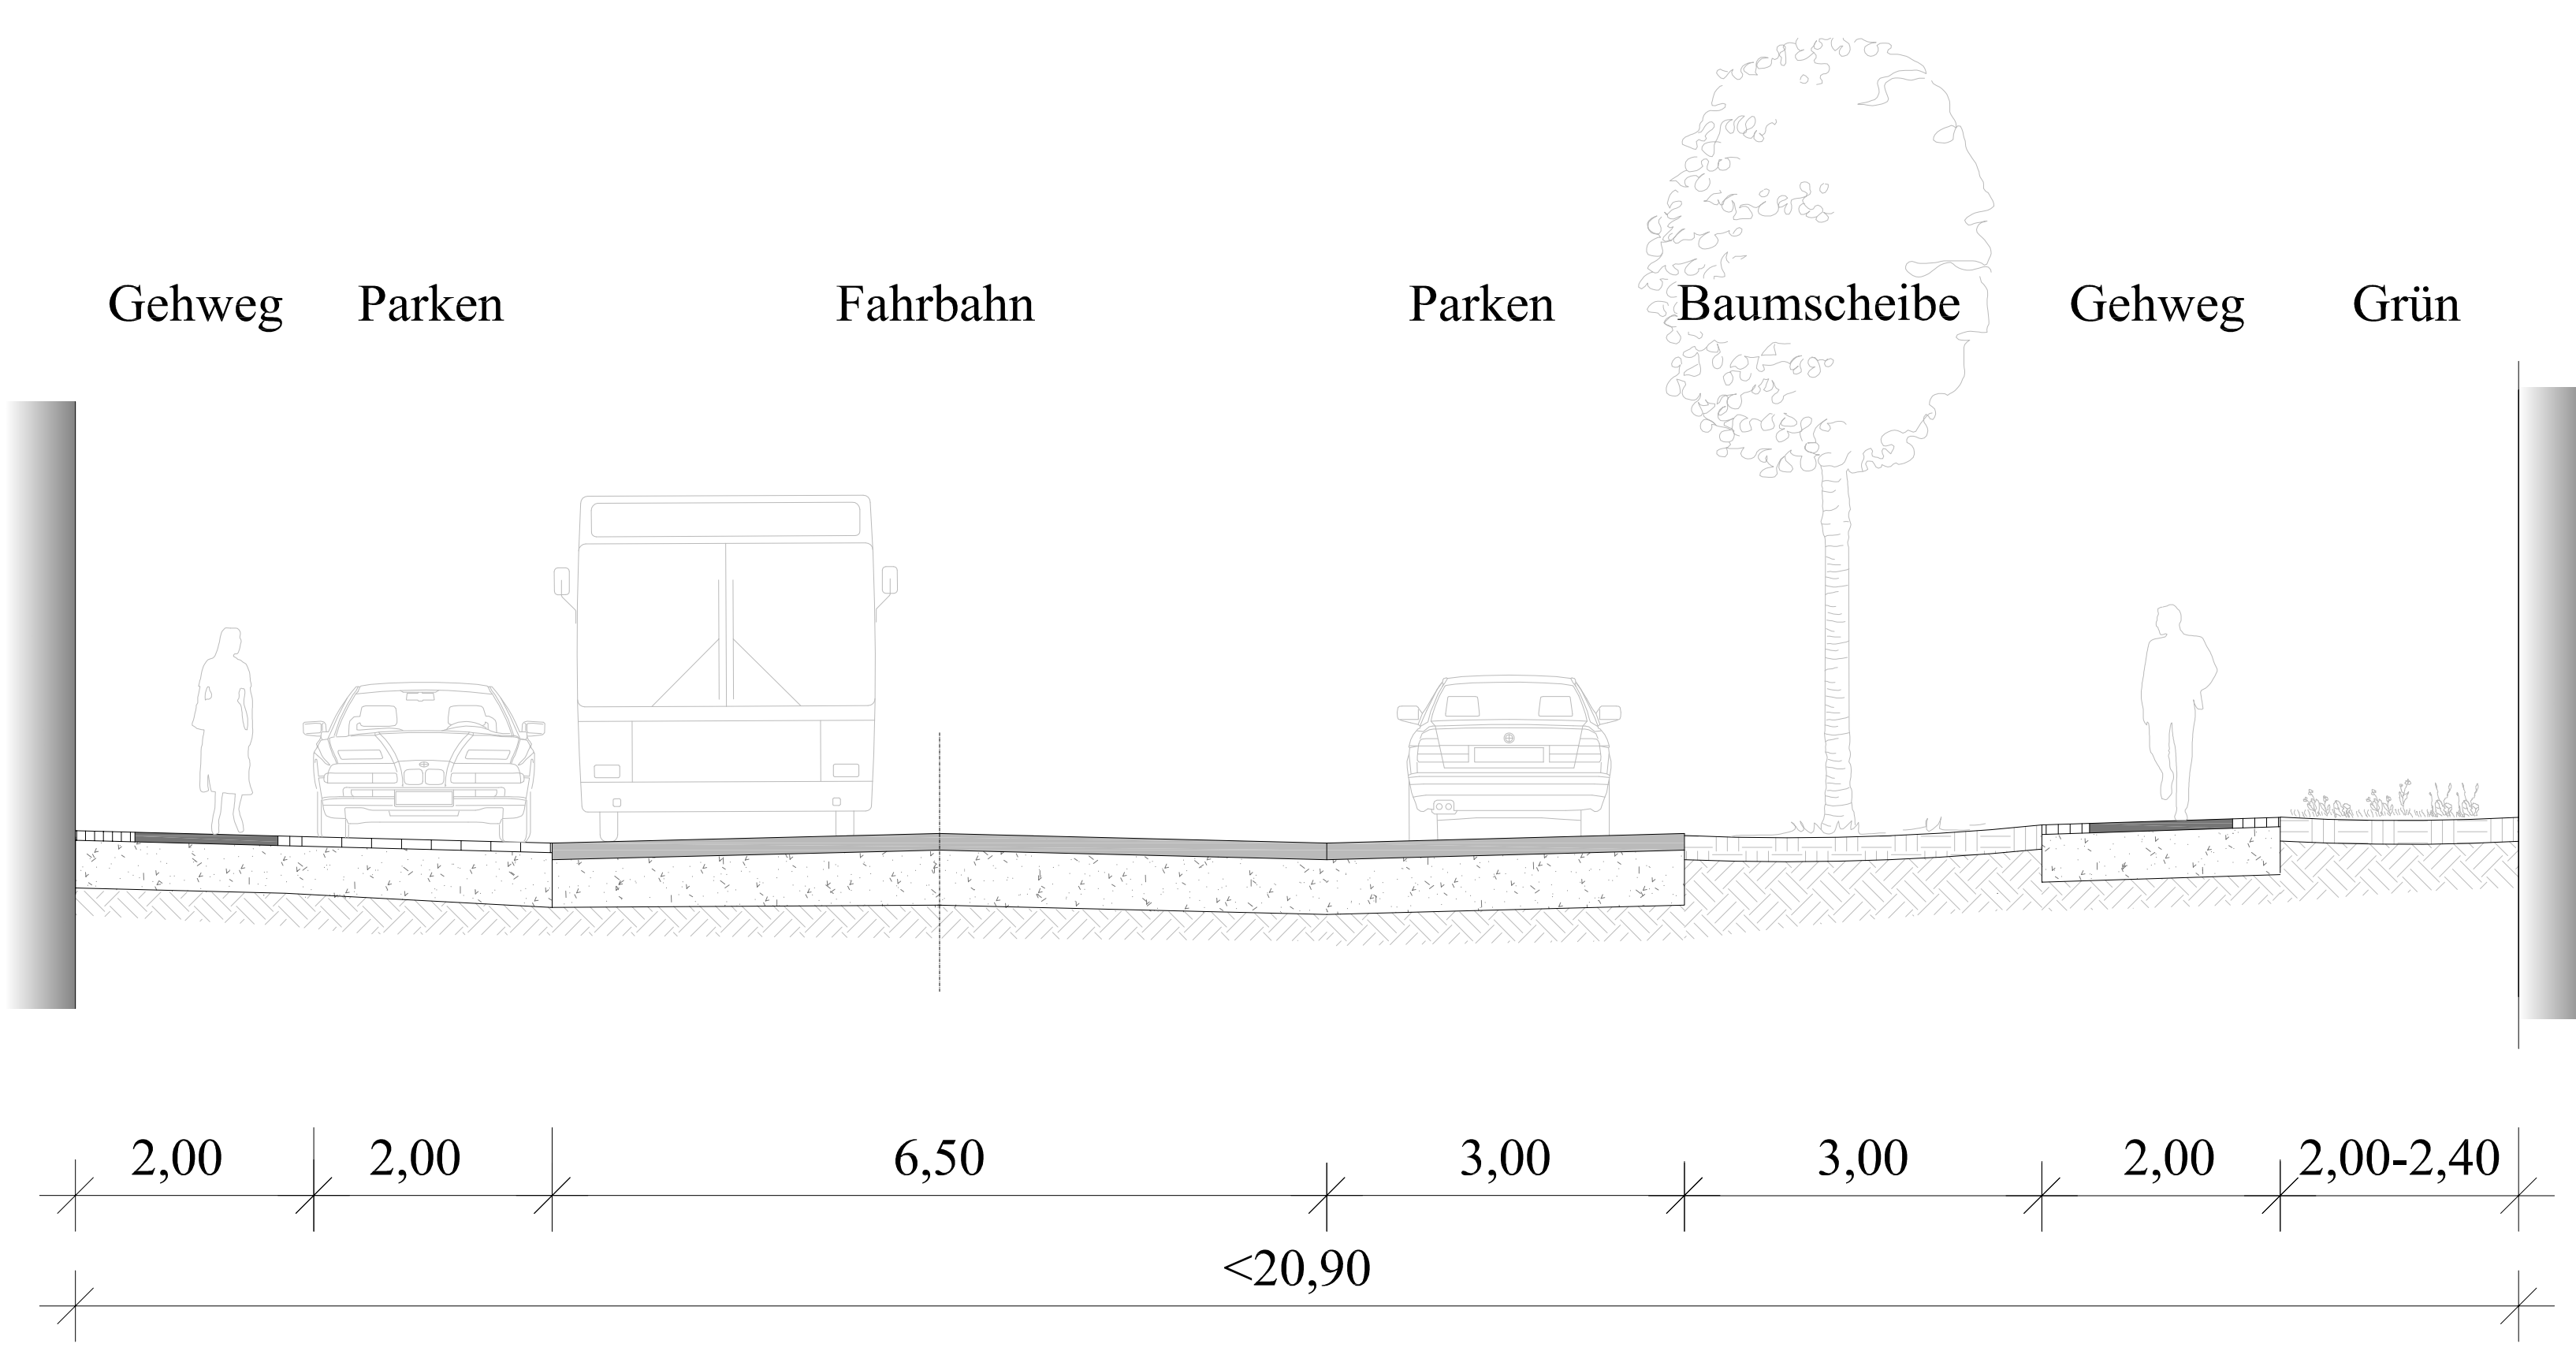


Regelquerschnitt Oscar-Kjellberg-Straße




Regelquerschnitt Oscar-Kjellberg-Straße

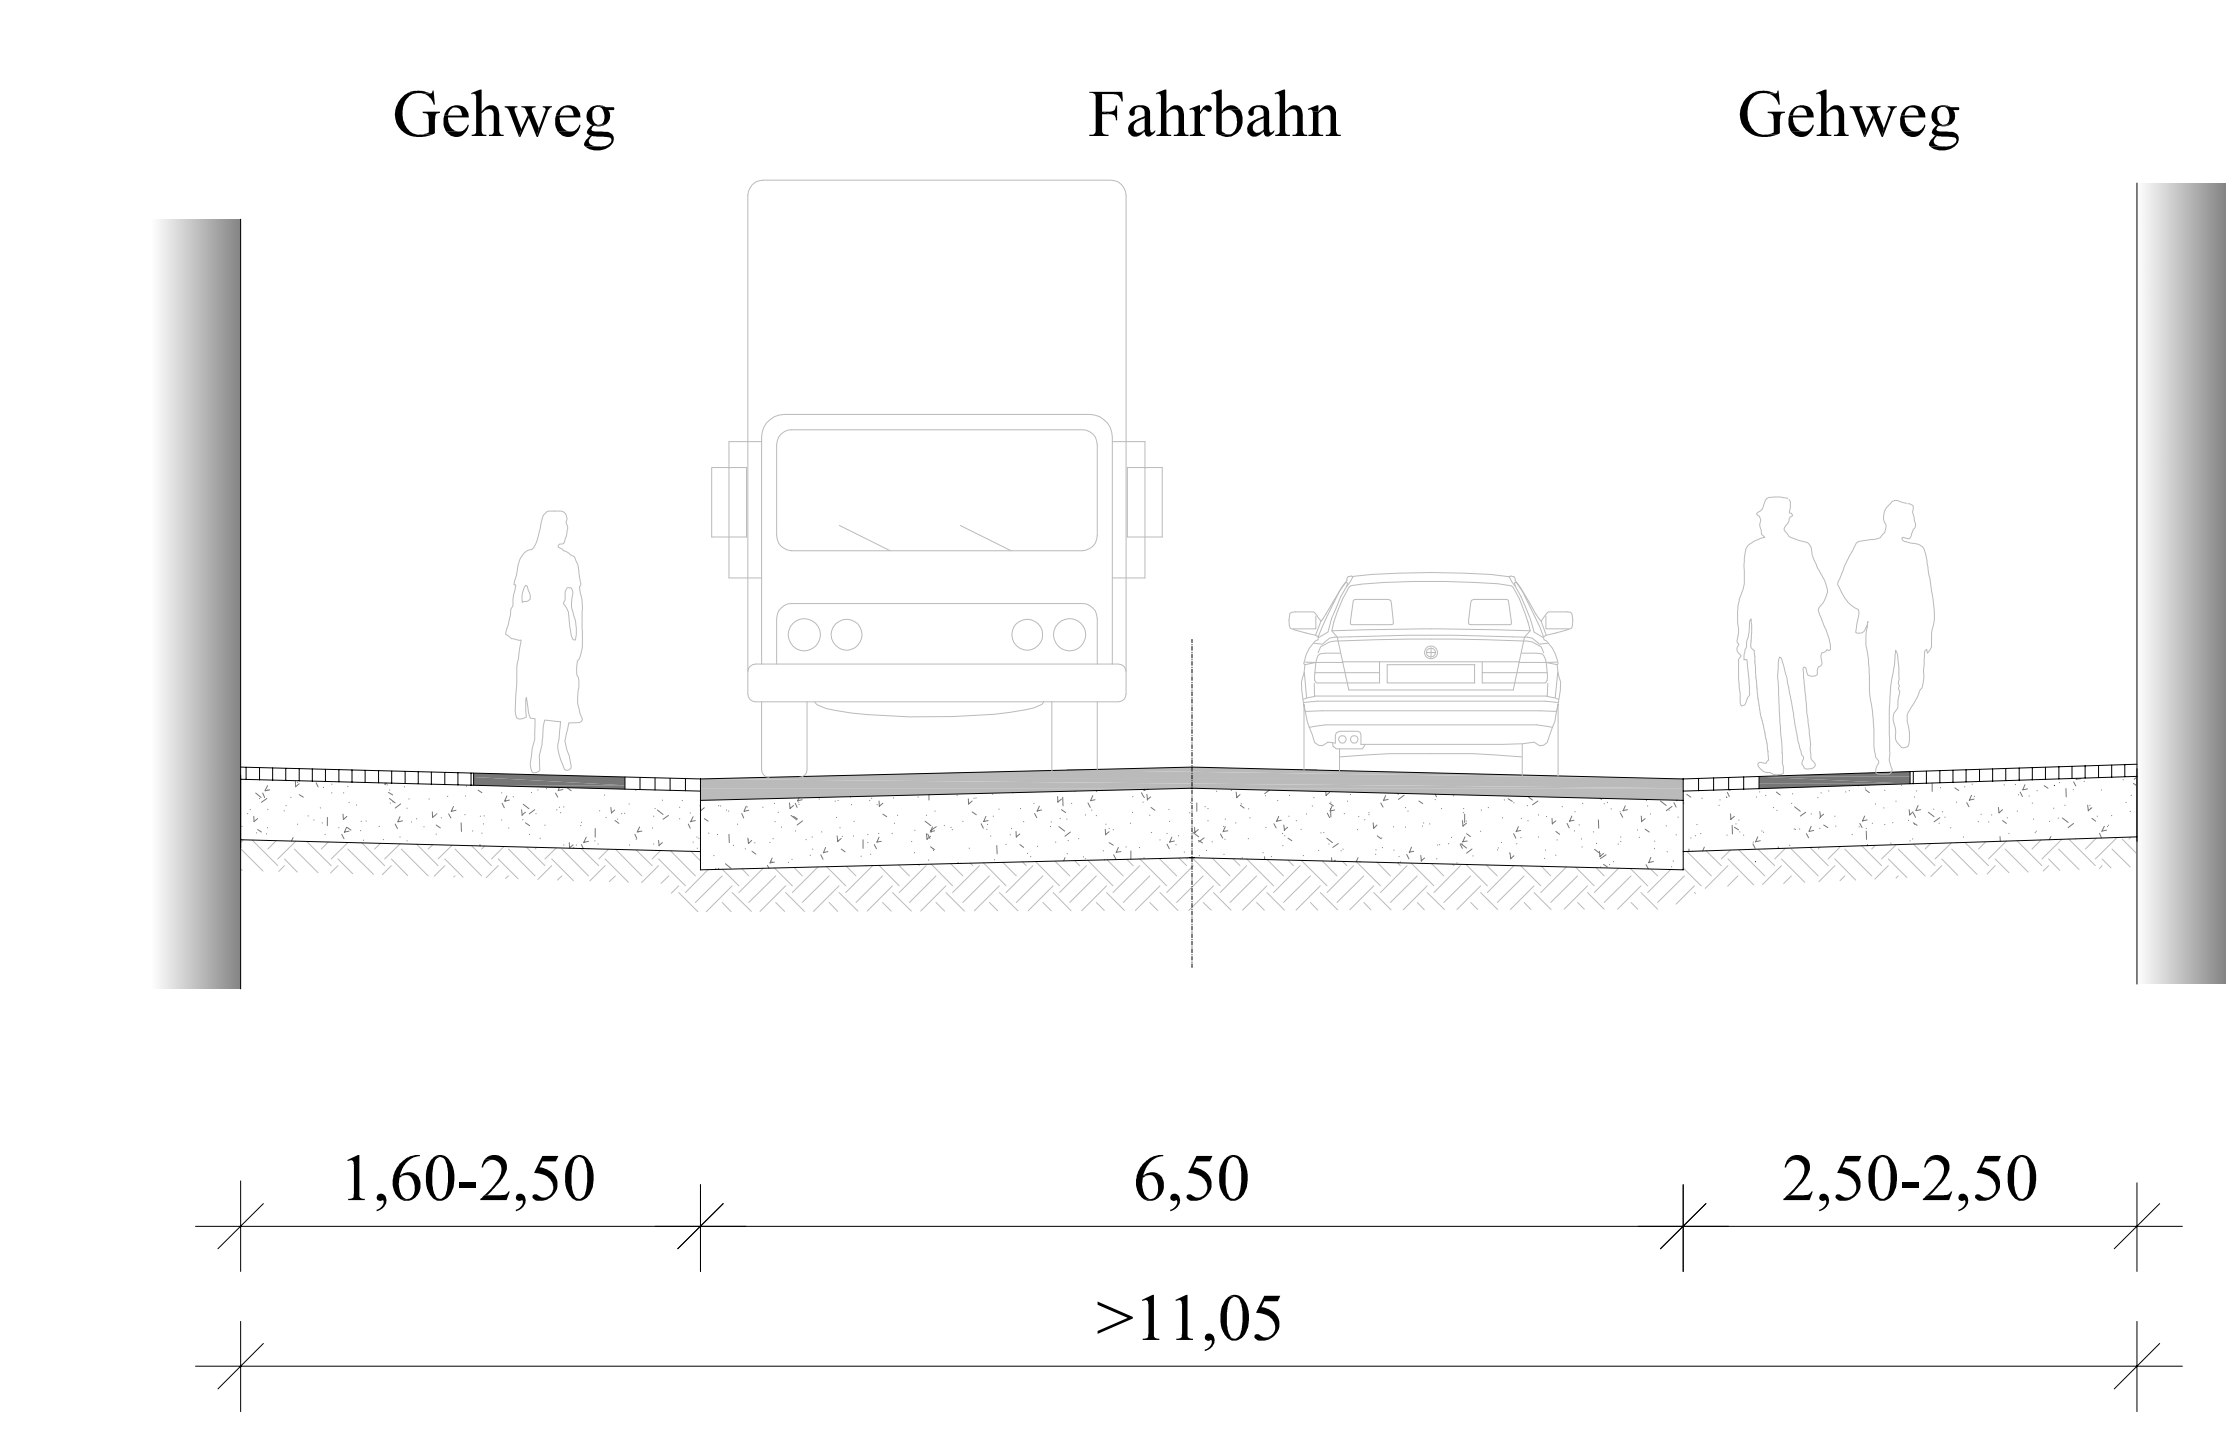

Regelquerschnitt Leipziger-Straße

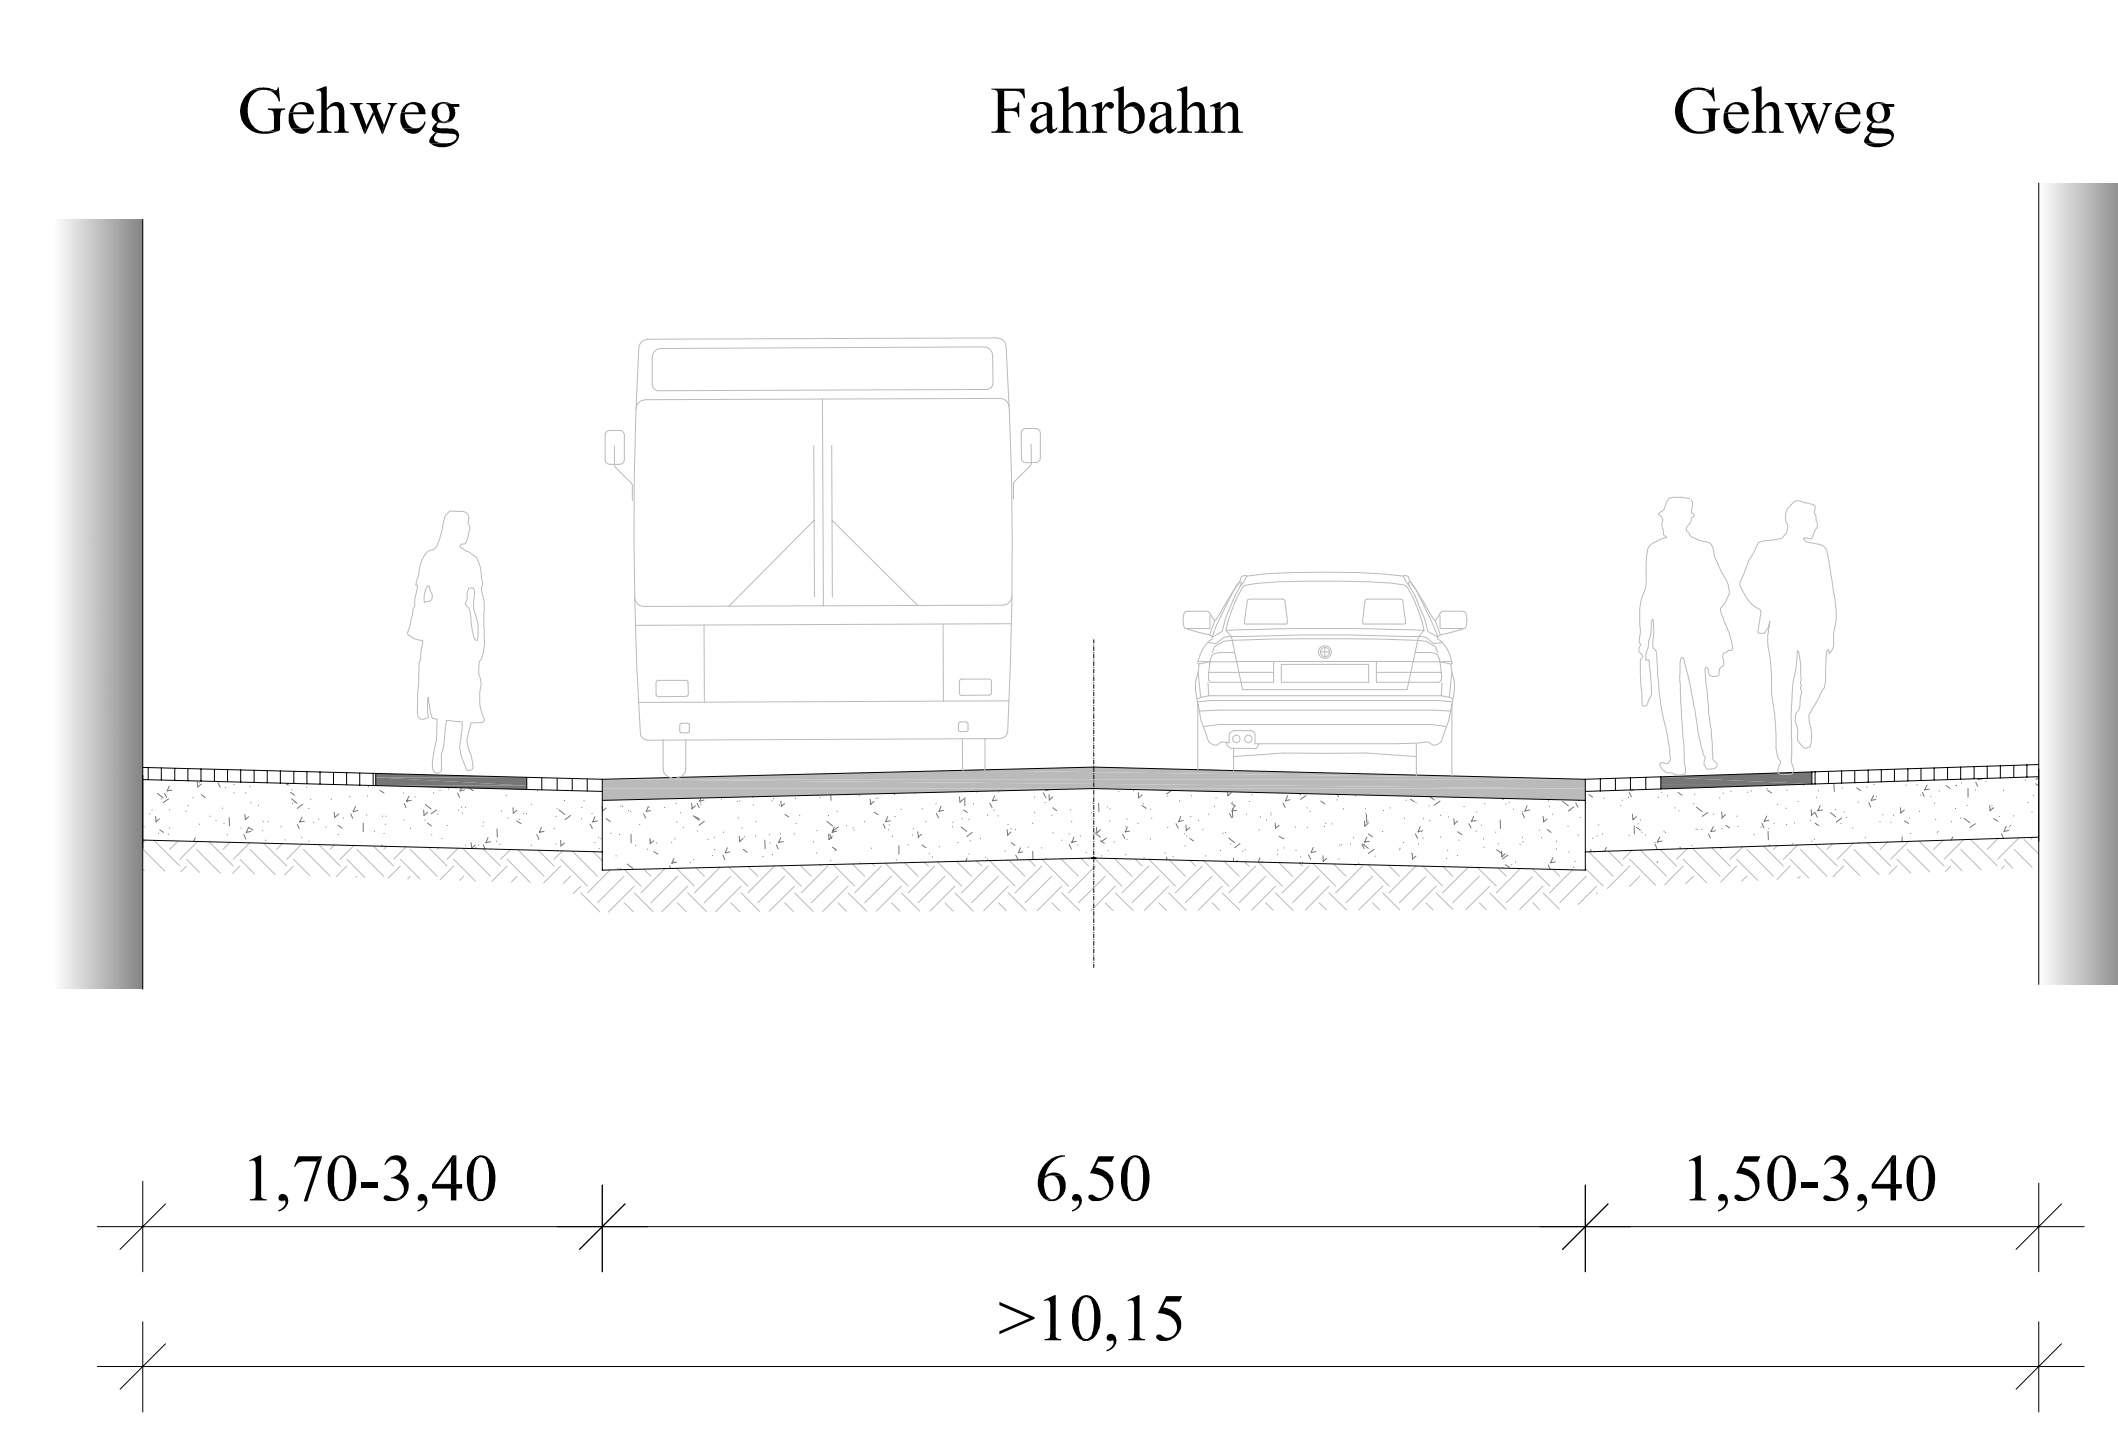

Regelquerschnitt Leipziger-Straße

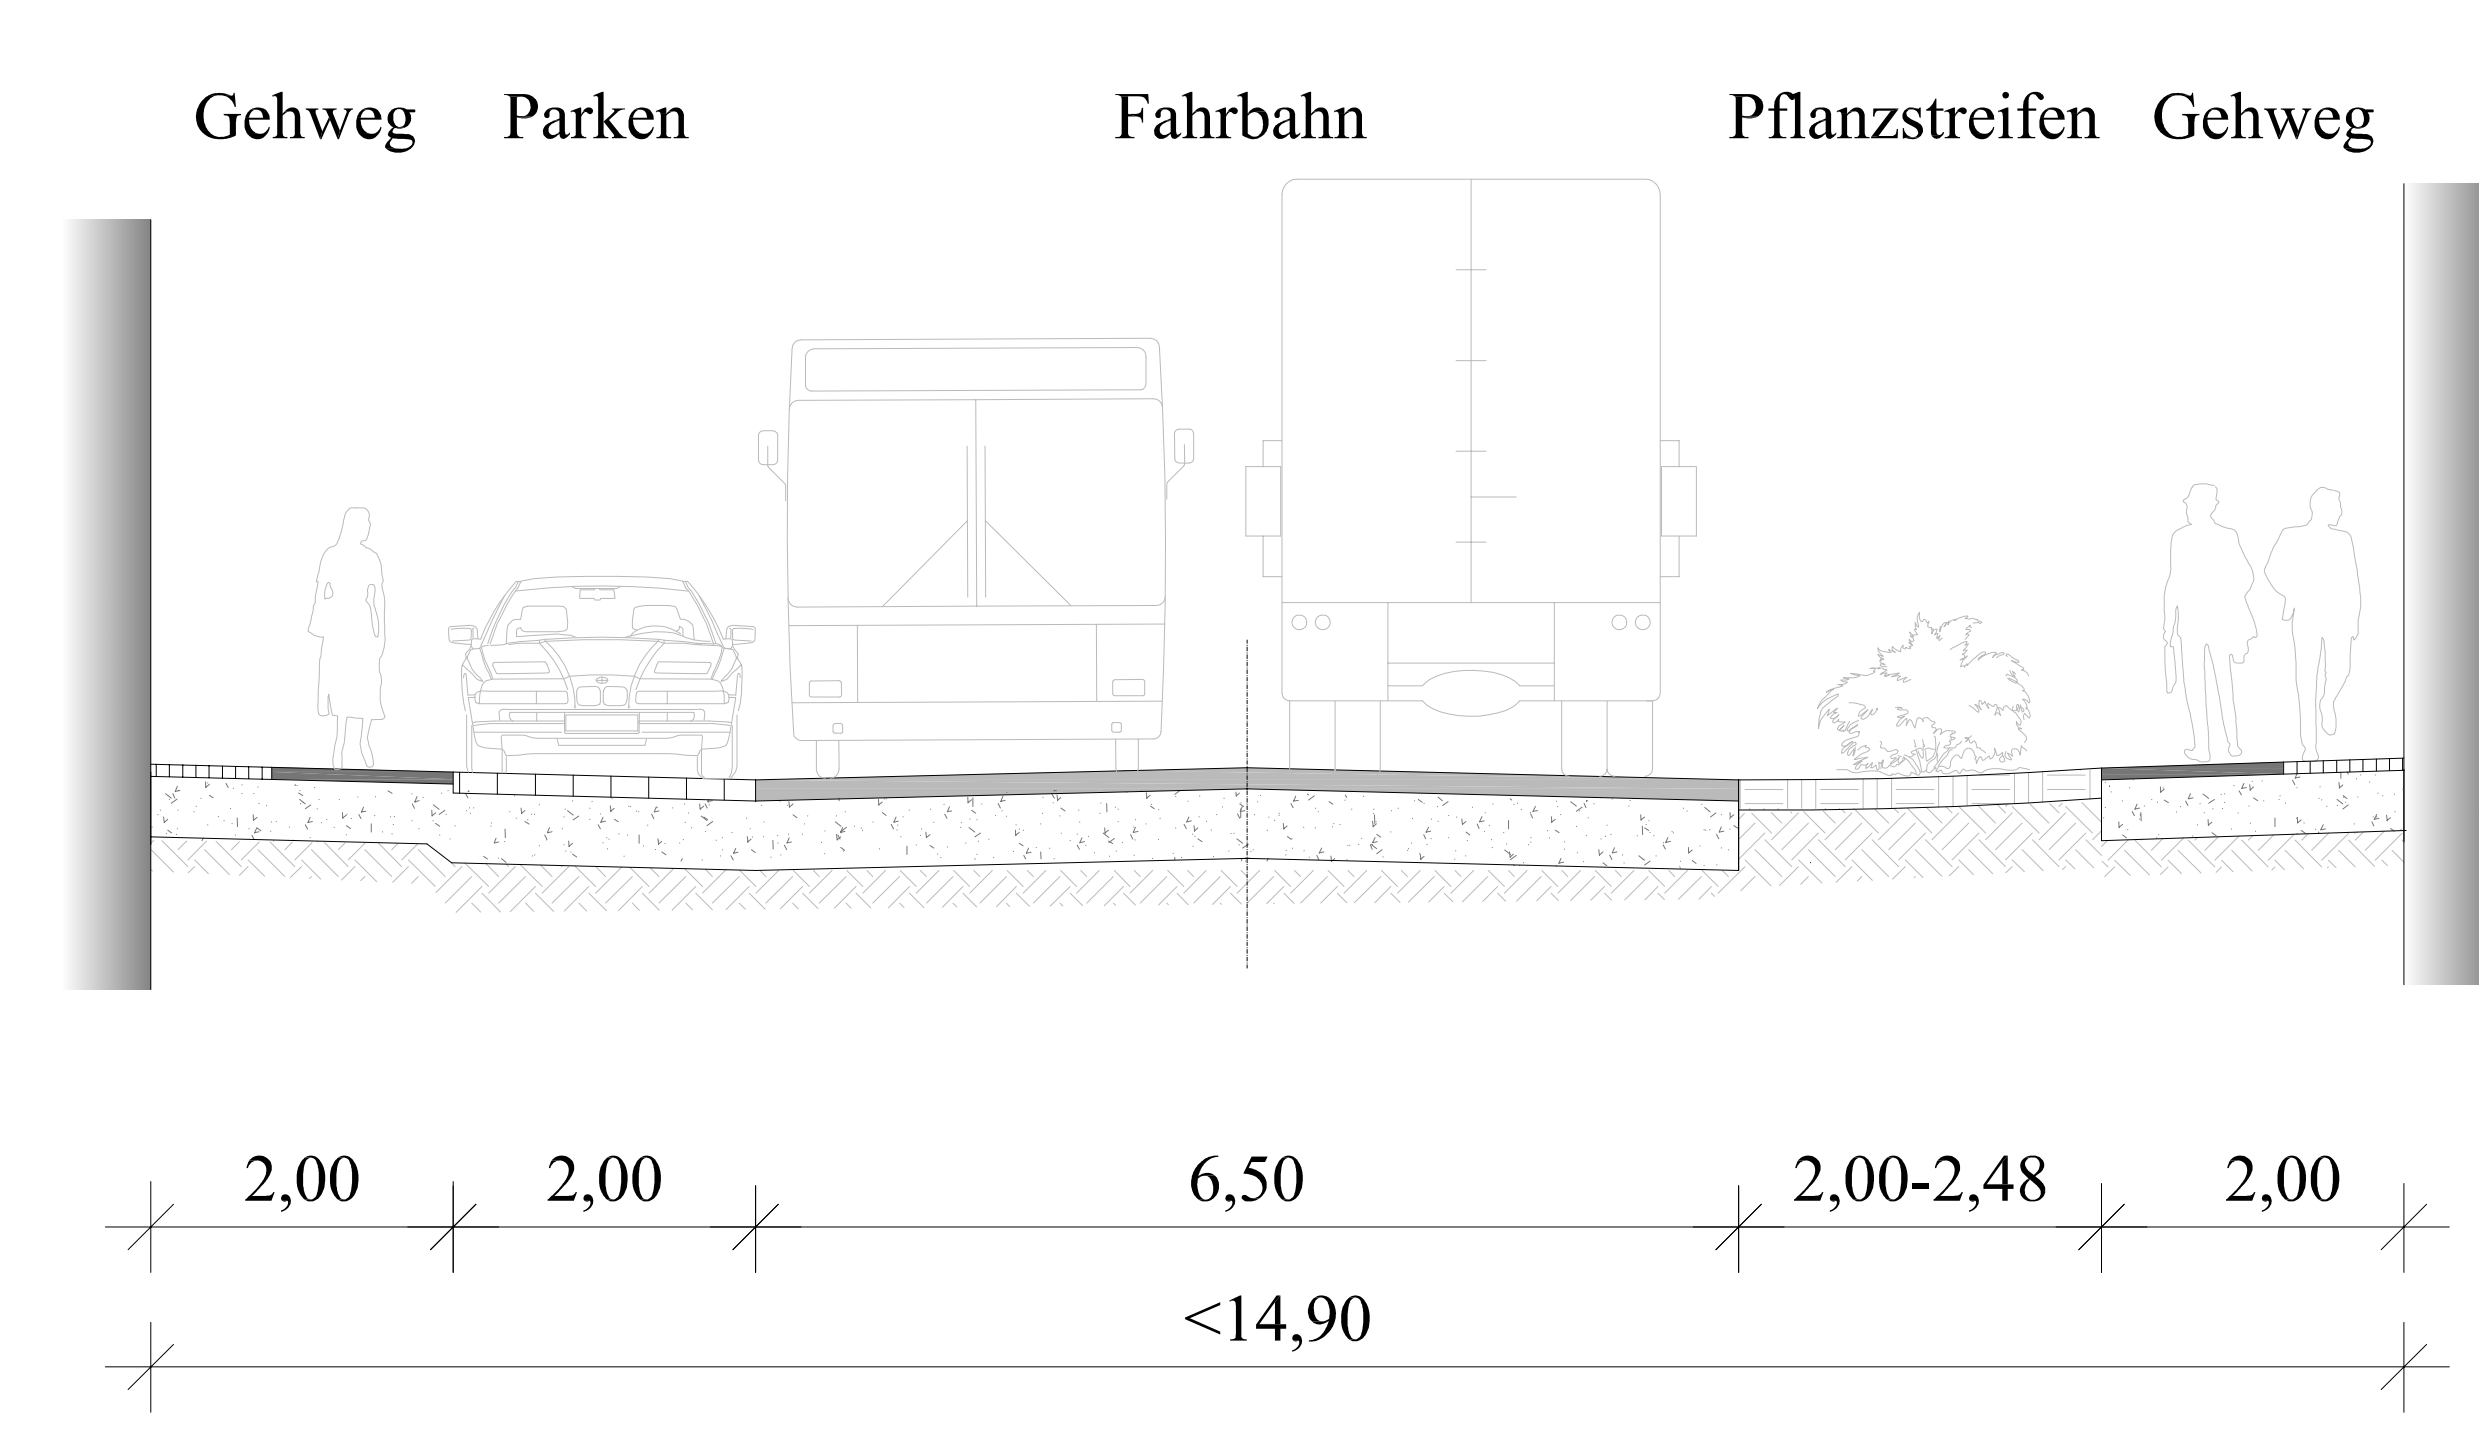


**HINWEIS**

Medienbestand nachrichtlich übernommen.  
Die genaue Lage ist in der Öffentlichkeit vor Bauausführung festzusetzen.

Alle Maße sind vor Bauausführung in der Öffentlichkeit zu prüfen!

Bauart: Verkehrsanlagen  
Baubandschnitt: 1-2, BA

Höhenbezugssystem: DIN 913    Lagebezugssystem: 42583

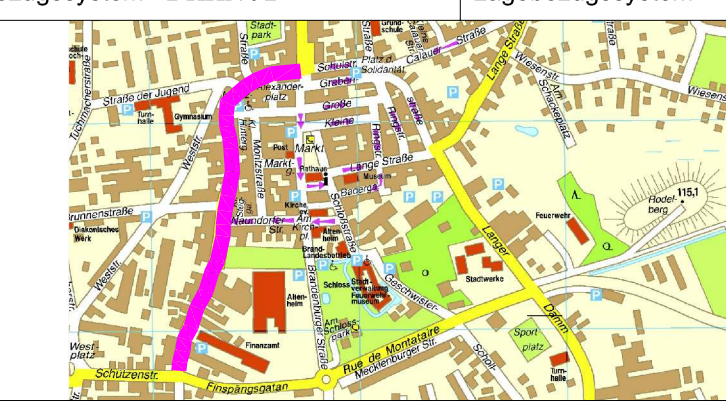

**Oscar-Kjellberg- und Leipziger Straße Finsterwalde  
Grundhafter Ausbau**

Zur Bauausführung freigegeben:  
**Stadt Finsterwalde NL**  
Schulstraße 74  
03228 Finsterwalde    TEL: 03531 17838  
Finsterwalde, 03531  
VERANTWORTLICHER:  
**DELTA PLAN Finsterwalde**  
Ingenieurgesellschaft mbH

**Straßenlageplan  
Variante 4**

MASSSTAB: 1:500

PHASE	PLANSTUF	BAUTEIL	BLATTNR.	PLANNUMMER	BLATTST.
Bauart: Verkehrsanlagen	Baubandschnitt: 1-2, BA	0	VE	IL	PP
PLANNUMMER	BLATTST.	PROJEKTANT	PROJEKTNR.	PROJEKTST.	14 509