

**Stadt Finsterwalde  
z.Hd. Herrn Zimmermann  
Schloßstraße 7 - 8  
03238 Finsterwalde**

Finsterwalde, den 10.09.2015

## **Antrag auf Einleitung eines Planverfahrens für einen vorhabenbezogenen Bebauungsplan**

Sehr geehrter Herr Zimmermann,

im Zusammenhang mit der Standortsicherung unserer Hauptniederlassung  
in der Pflaumenallee in Finsterwalde benötigt die GALFA GmbH & Co. KG  
bebaubare Flächen für die Errichtung eines Parkplatzes für PKW sowie für  
den Bau eines zentralen Verwaltungssitzes.


Dafür beantrage ich die Einleitung eines B-Plan- bzw. Vorhaben- und  
Erschließungsplanverfahrens zur Erlangung der baurechtlichen  
Legitimität.

Vielen Dank für Ihre Bemühungen.

Mit freundlichen Grüßen / Kind Regards

**GALFA GmbH & Co. KG**  
03238 Finsterwalde Pflaumenallee 4  
Tel. 0 35 31 / 6504 - 54 Fax. 0 35 31 / 6504 -16

Betriebsgelände GALFA

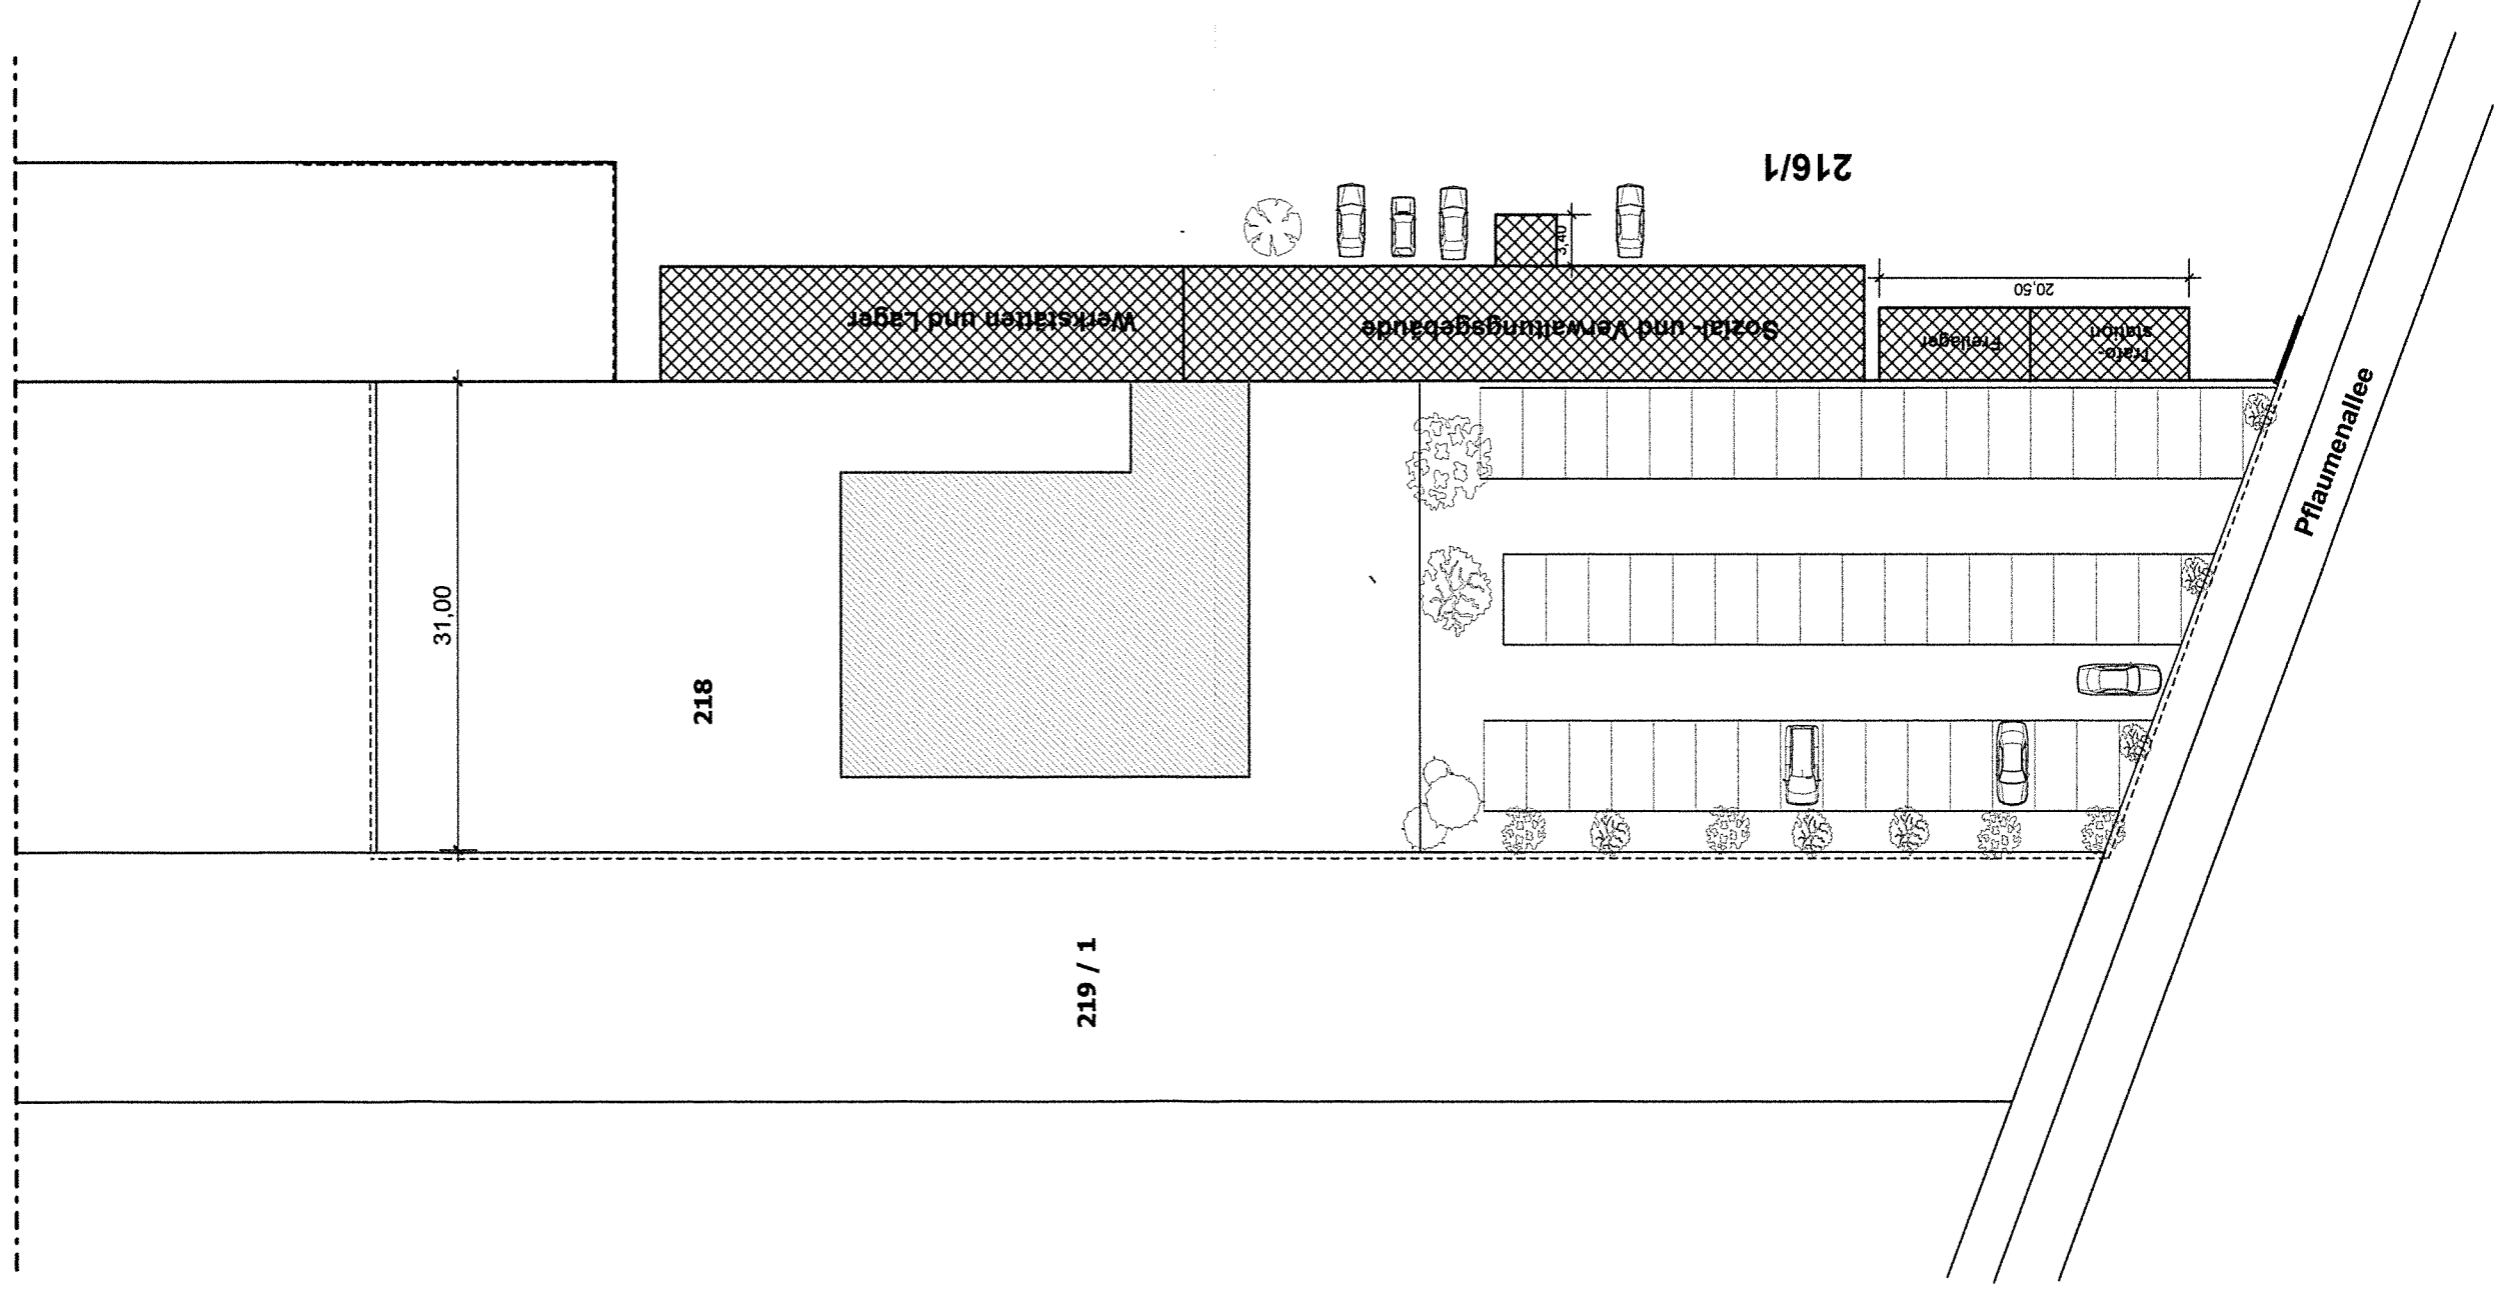

Ingenieurbüro Jentzsch

Bauherr :	GALFA GmbH & Co.KG
Vorhaben :	Antrag B - Plan
Einfacher Lageplan, Übersichtsplan	
Datum : 21.08.2015	Maßstab: 1 : 500