


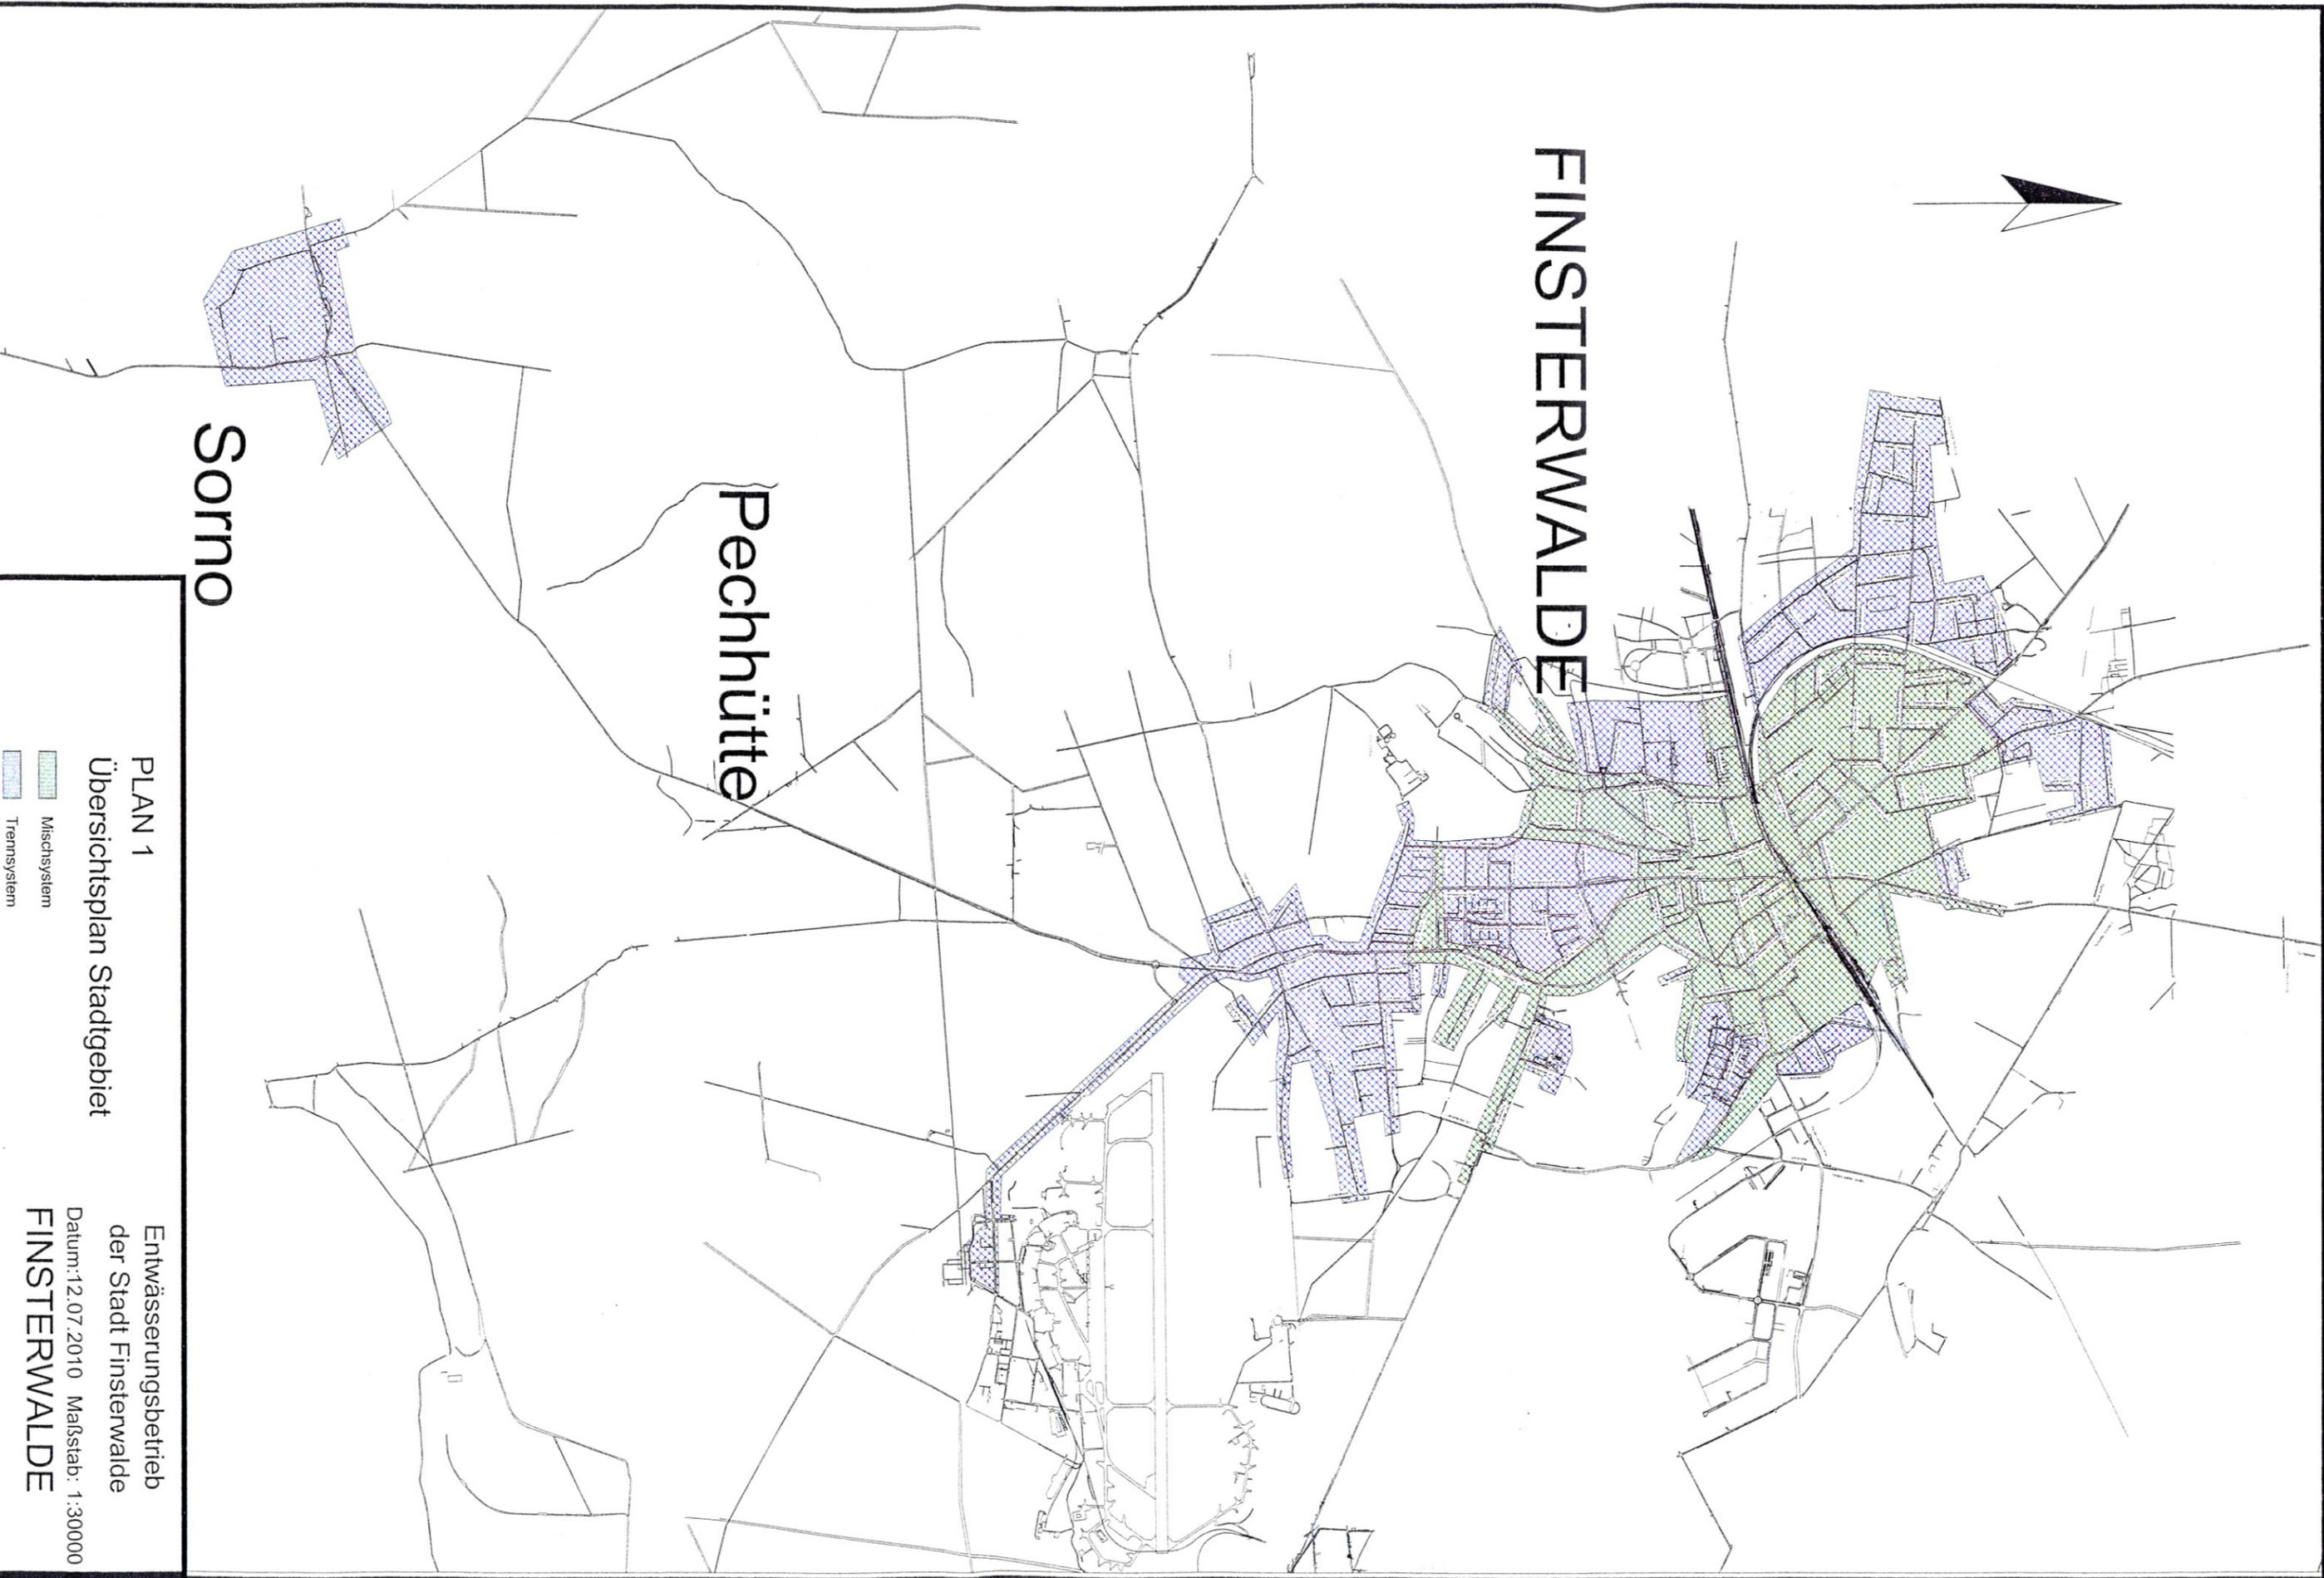

FINSTERWALDE

Pechhütte

Sorno



PLAN 1

Übersichtsplan Stadtgebiet

Mischsystem
Trennsystem

Entwässerungsbetrieb
der Stadt Finsterwalde


Datum: 12.07.2010 Maßstab: 1:30000
FINSTERWALDE



PLAN 2
Übersichtsplan Kanalnetz

 Mischwasserkanal EWB
 Regenwasserkanal EWB
 Schmutzwasserkanal EWB
 Abwasserpumpwerk


Entwässerungsbetrieb
 der Stadt Finsterwalde
 Datum: 13.07.2010 Maßstab: 1:16000
FINSTERWALDE

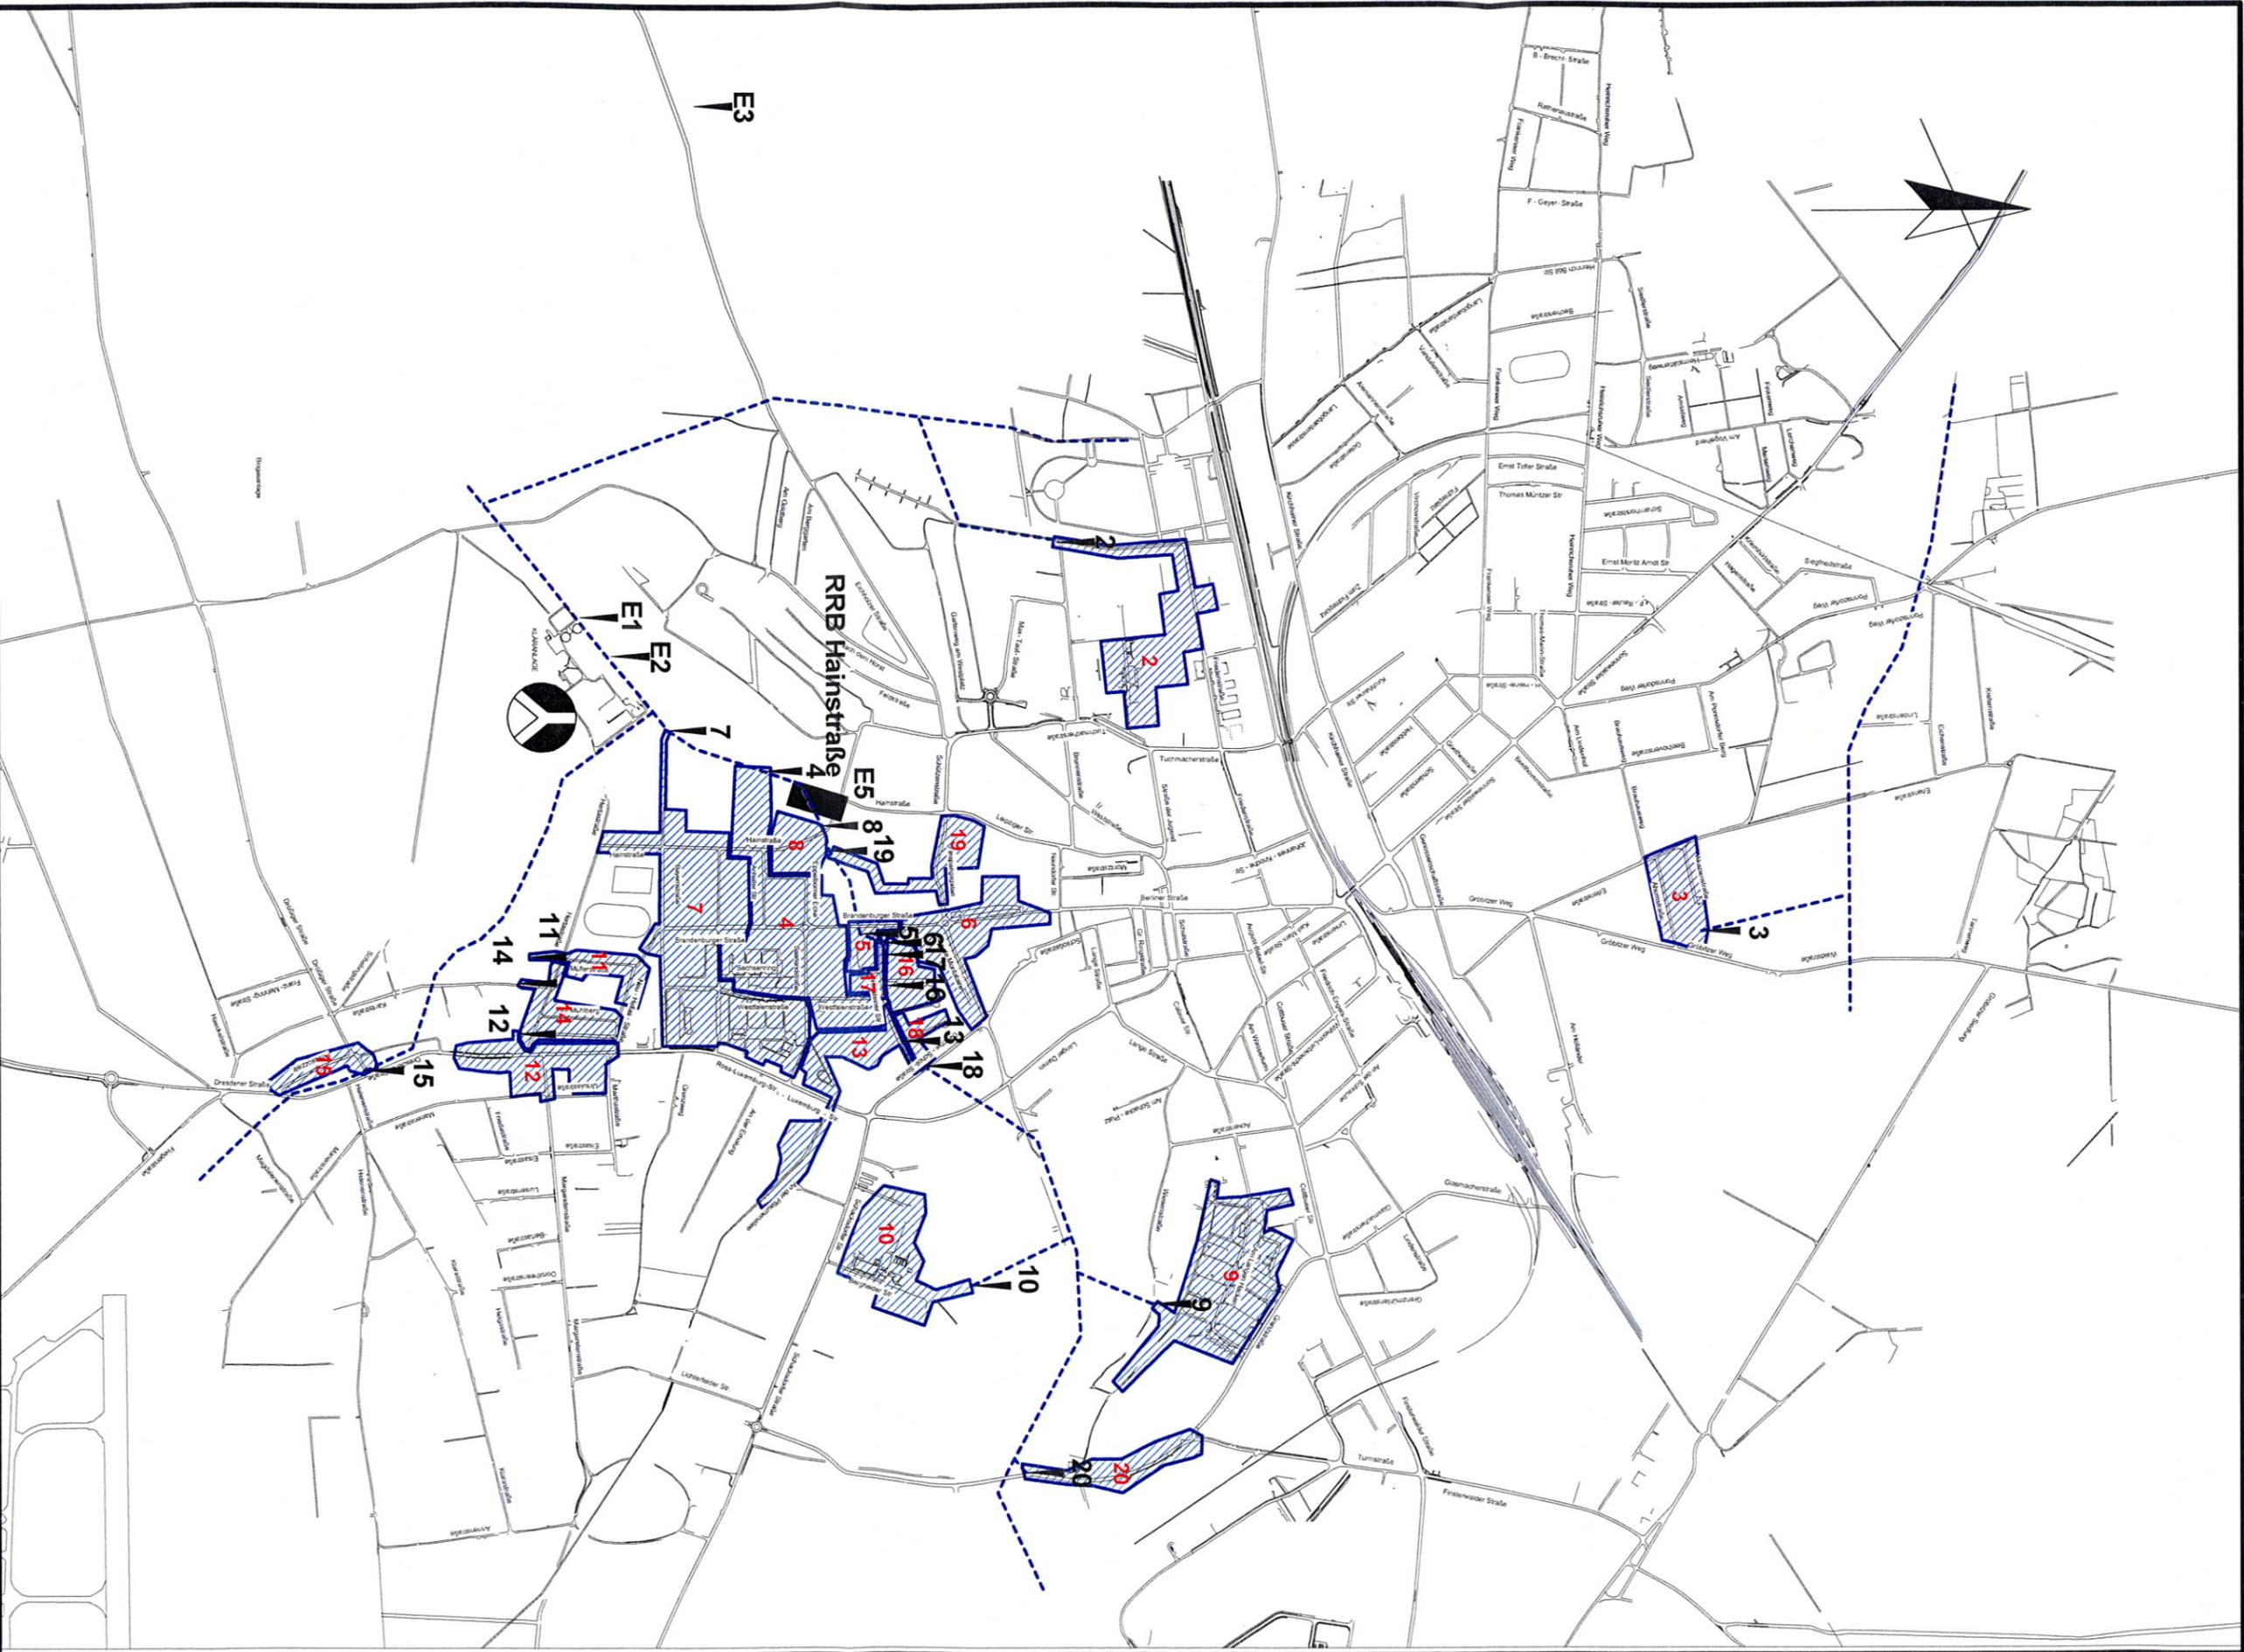


Plan 3
 Niederschlagswasserableitung

Entwässerungsbetrieb
 der Stadt Finsterwalde
 Datum: 20.07.2010 Maßstab: 1:16000
FINSTERWALDE

-  Regenwasserableitflächen
-  Einleitstellen
-  Kläranlage
-  Gewässer II. Ordnung

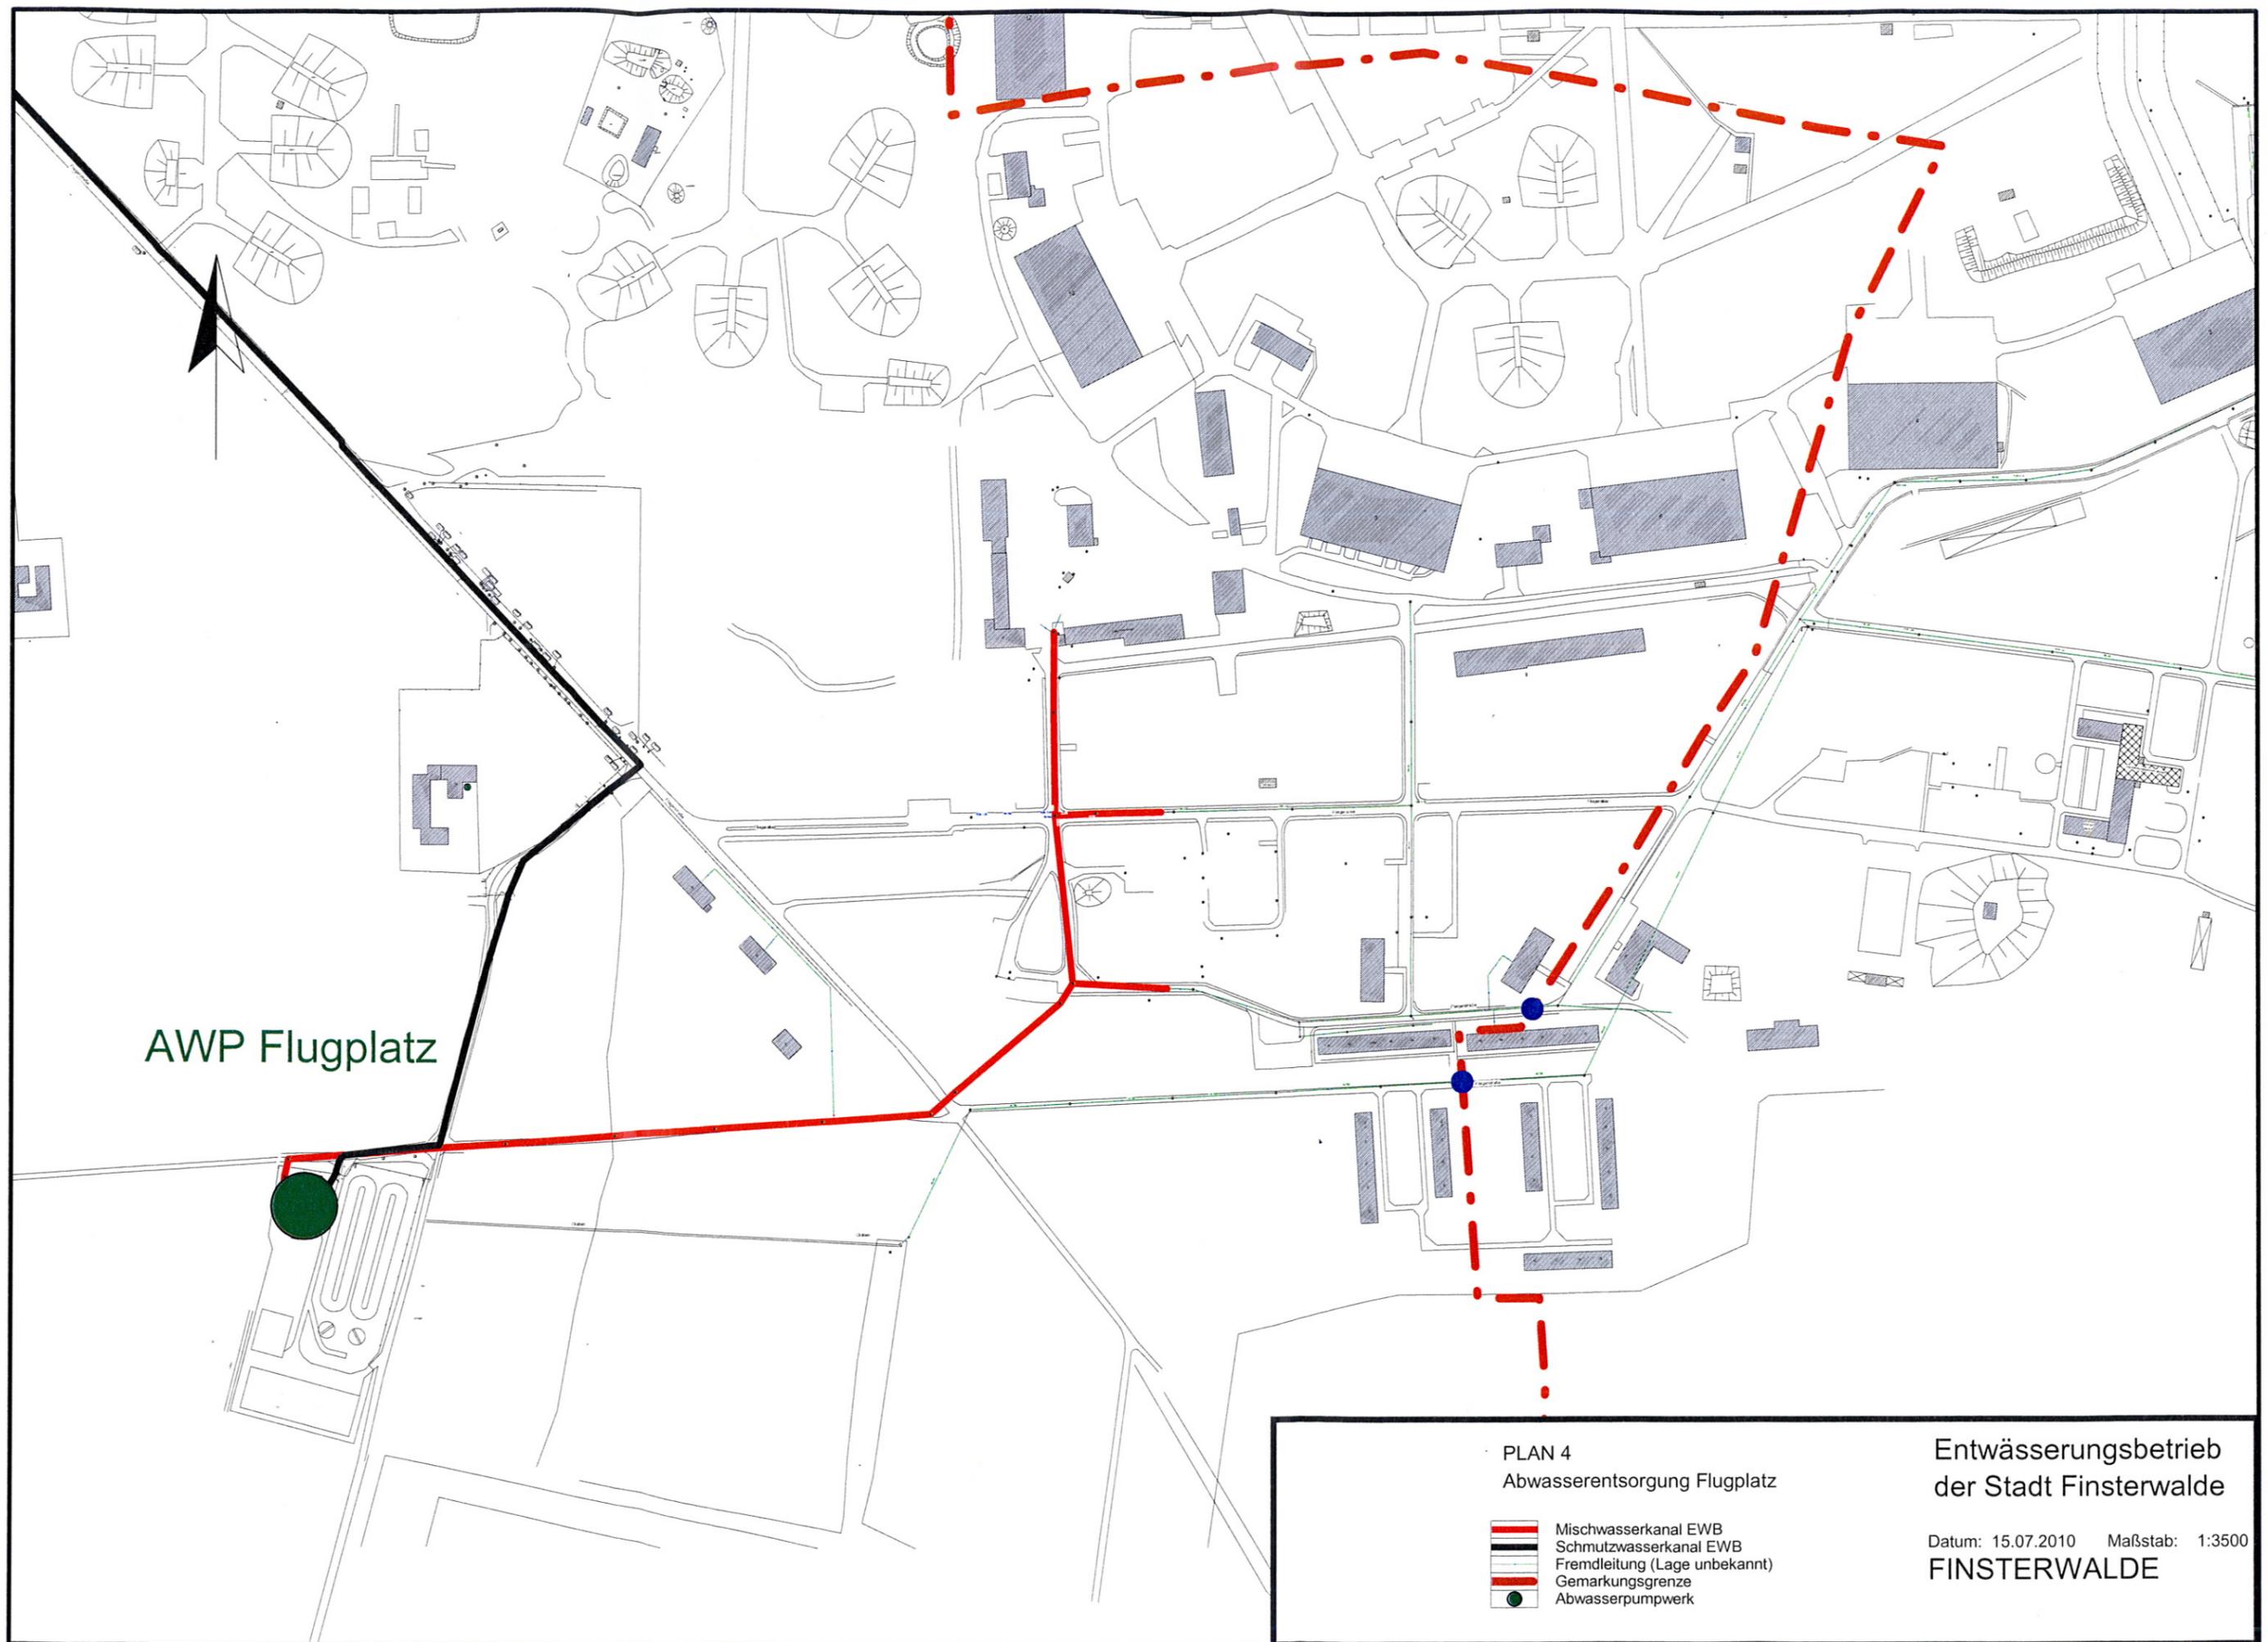

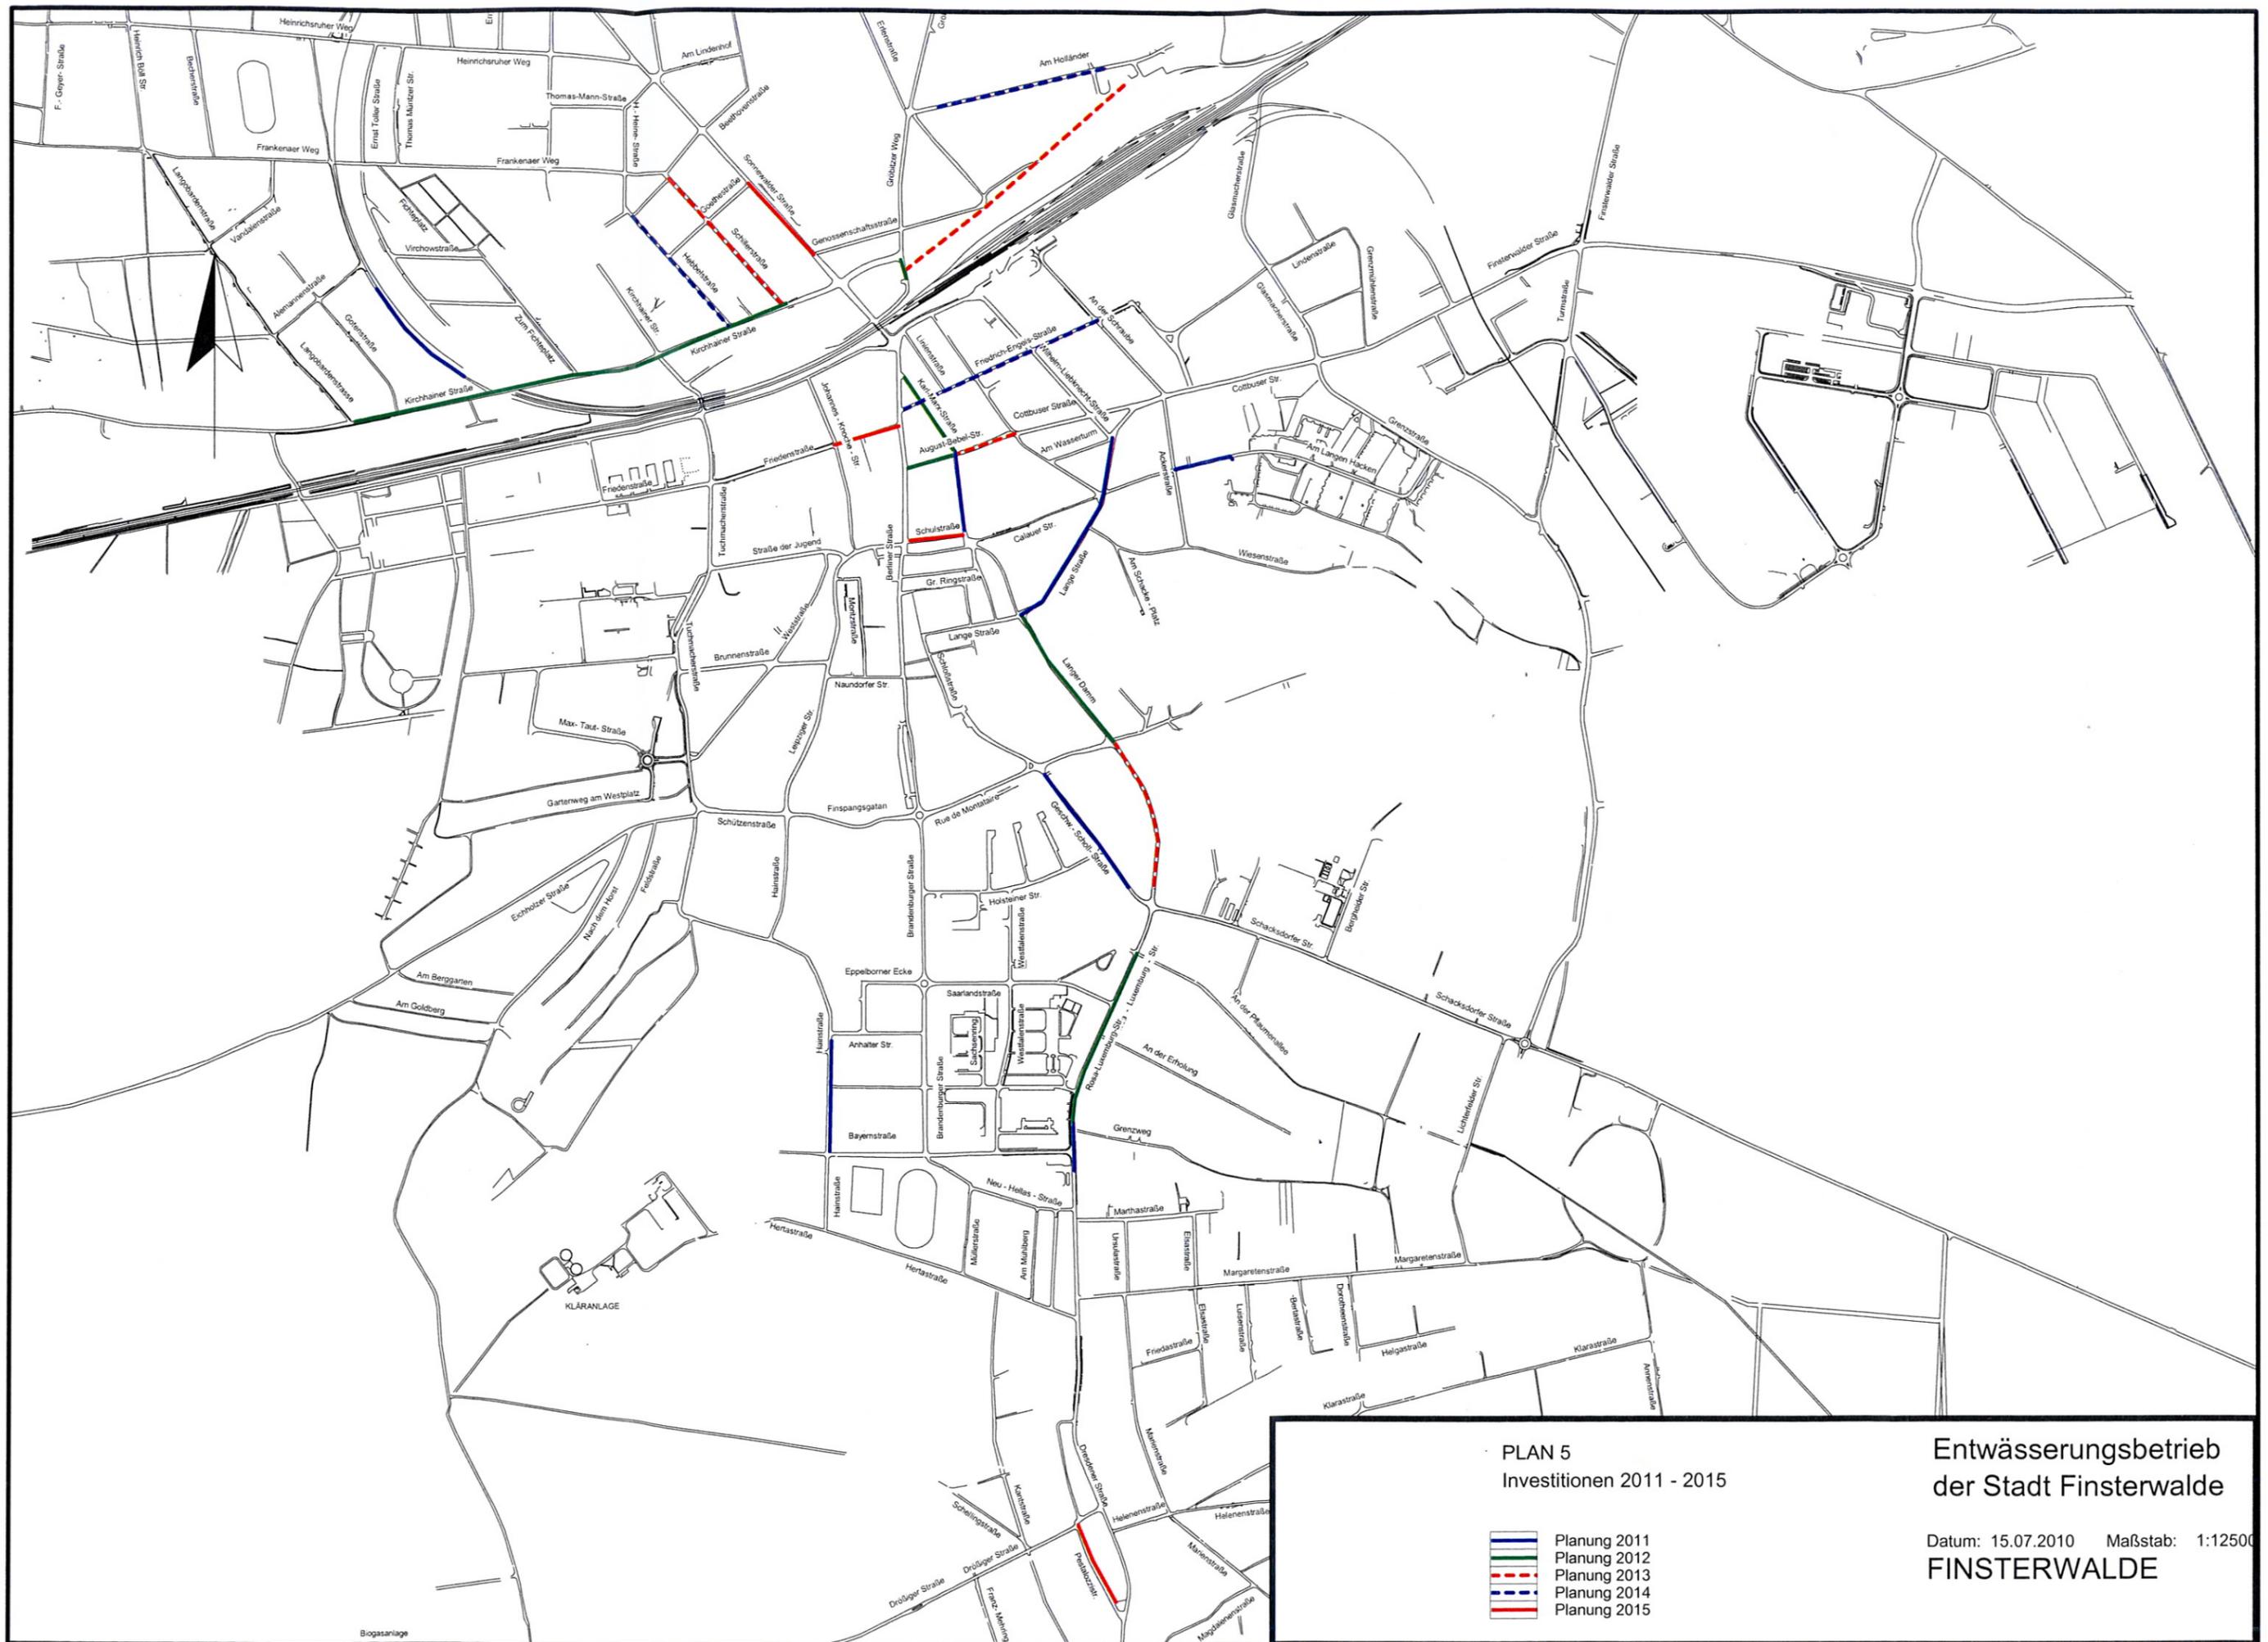


PLAN 5
Investitionen 2011 - 2015

- Planung 2011
- Planung 2012
- Planung 2013
- Planung 2014
- Planung 2015

Entwässerungsbetrieb
der Stadt Finsterwalde

Datum: 15.07.2010 Maßstab: 1:12500
FINSTERWALDE

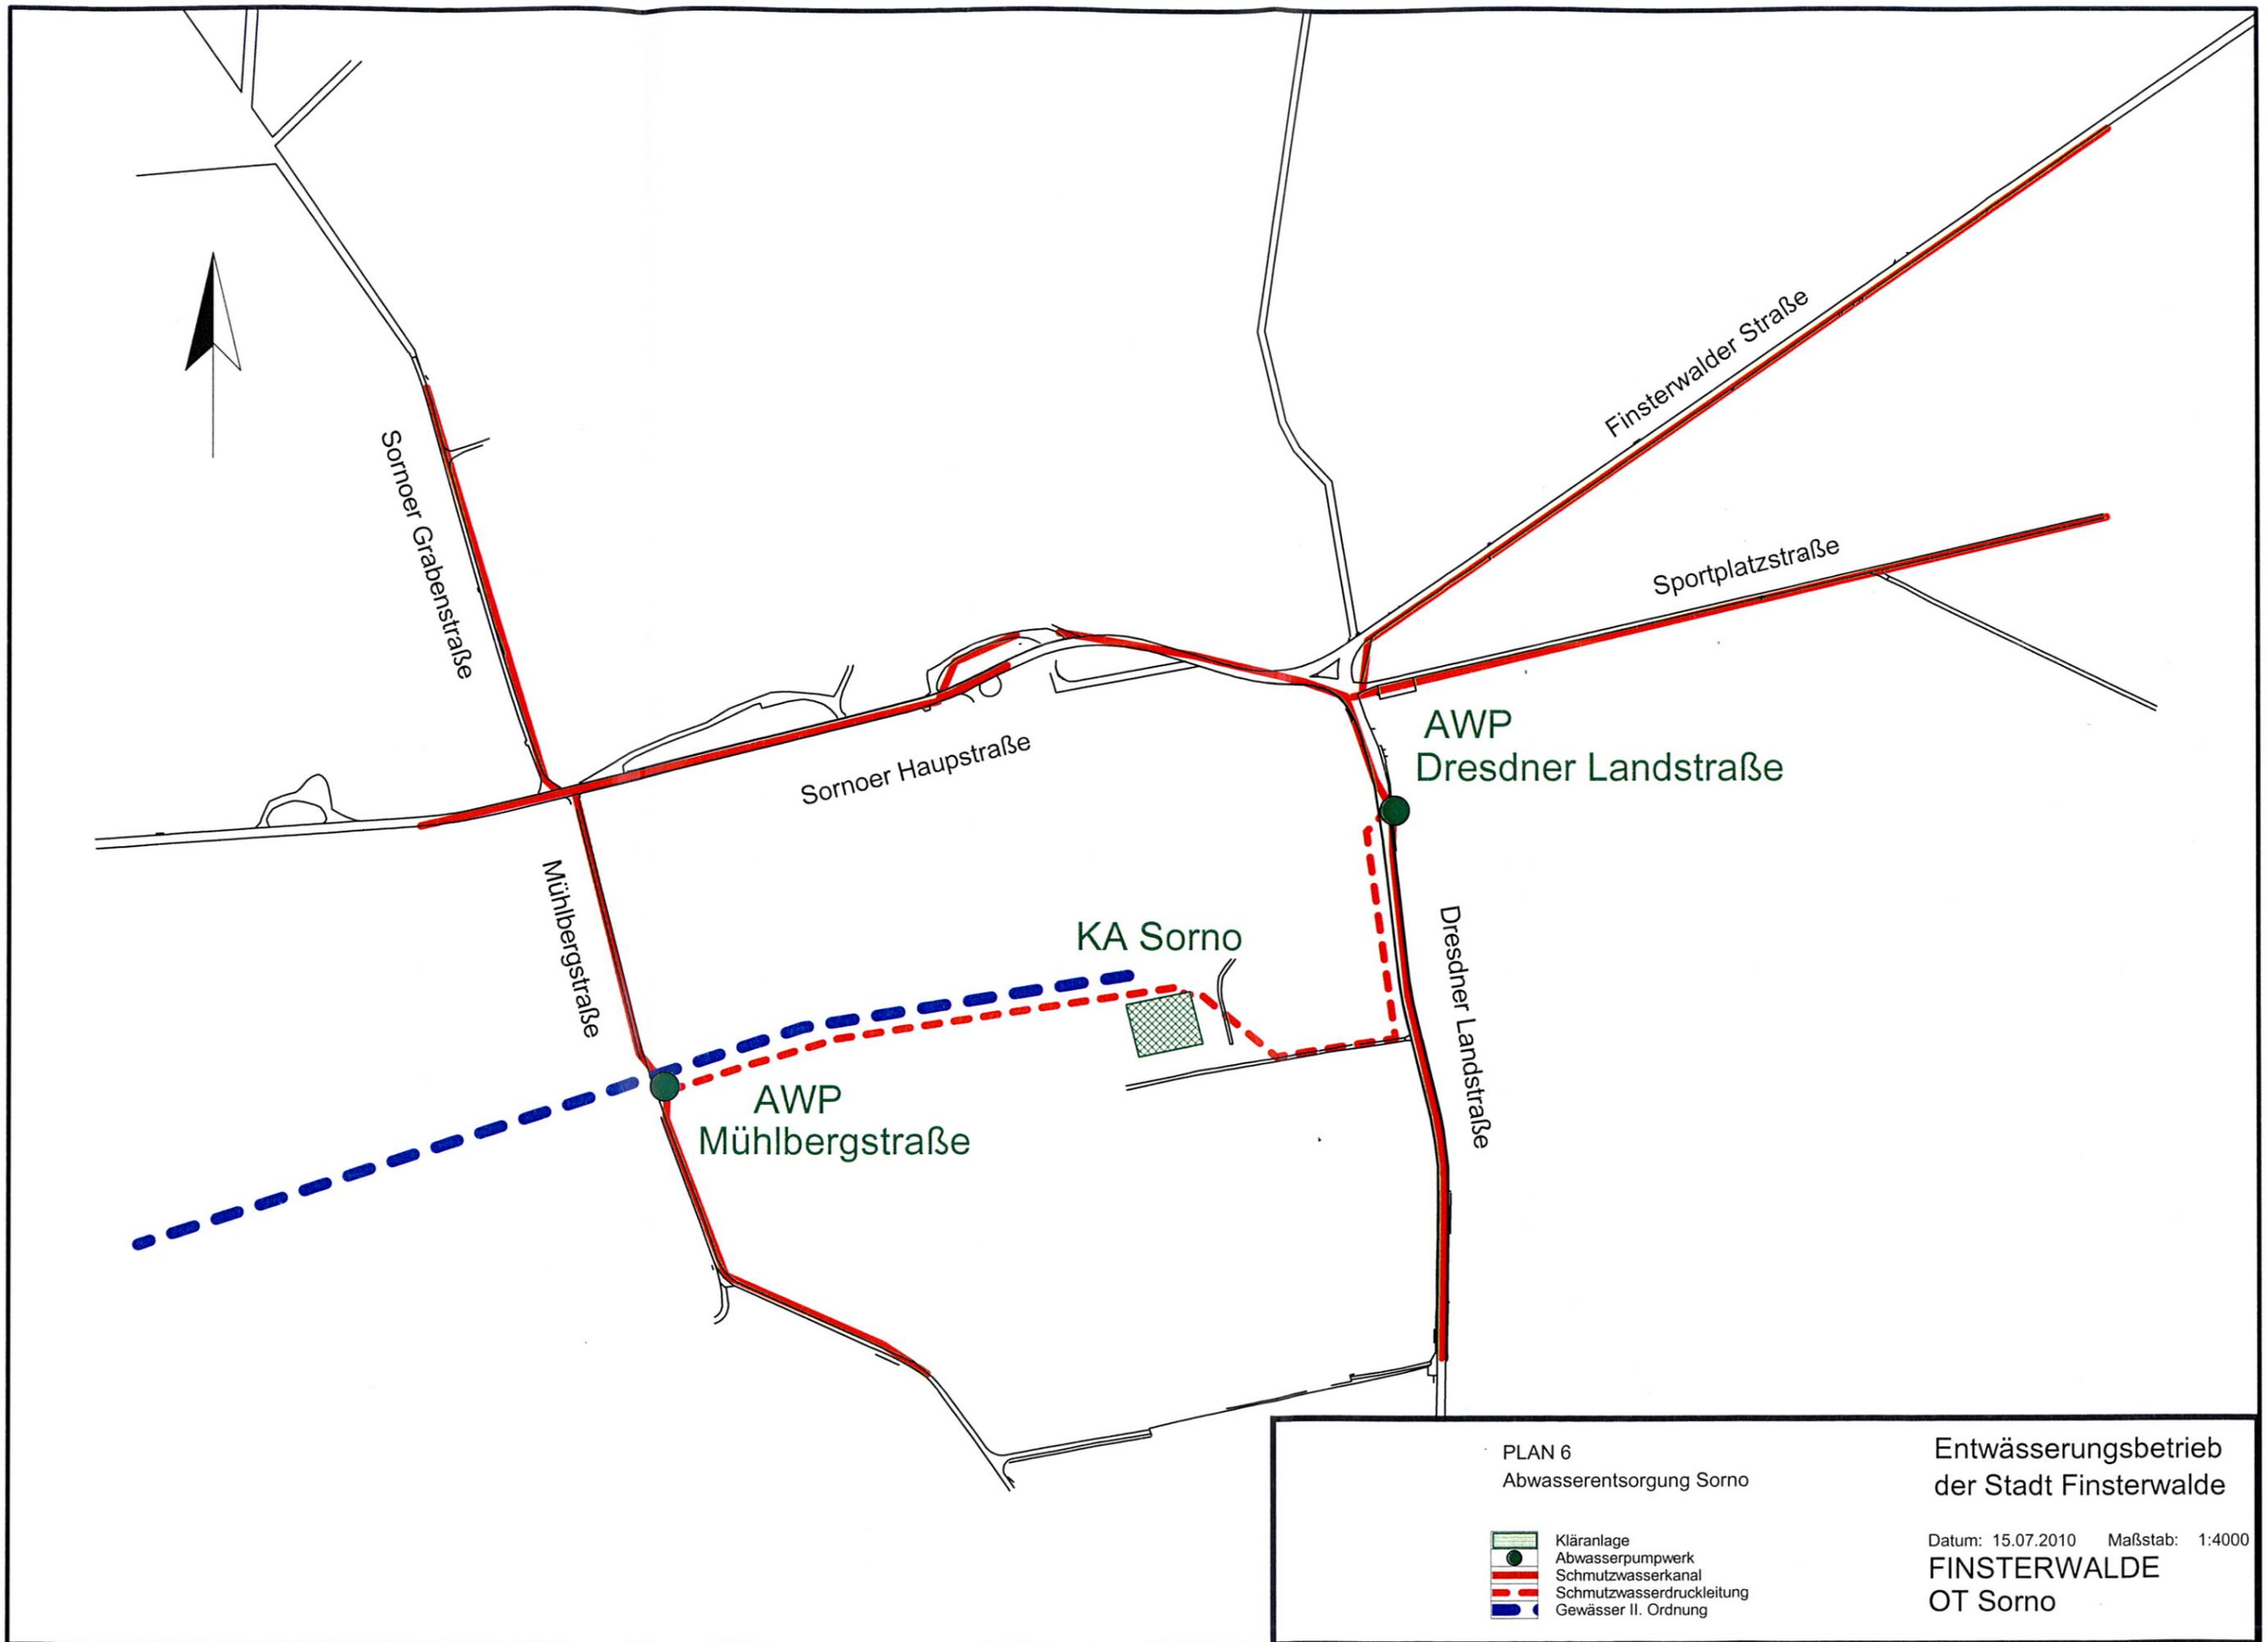

PLAN 6
Abwasserentsorgung Sorno

- Kläranlage
- Abwasserpumpwerk
- Schmutzwasserkanal
- Schmutzwasserdruckleitung
- Gewässer II. Ordnung

Entwässerungsbetrieb
der Stadt Finsterwalde

Datum: 15.07.2010 Maßstab: 1:4000
FINSTERWALDE
 OT Sorno



PLAN 7

Biologische Kleinkläranlagen

● Biol. Kleinkläranlage

Entwässerungsbetrieb
der Stadt Finsterwalde

Datum: 15.07.2010 Maßstab: 1:20000


FINSTERWALDE


ENTWÄSSERUNGSBETRIEB der Stadt Finsterwalde

Abwasserbeseitigungskonzept – Fortschreibung 2011 - 2015

Kombinierte Mischwasserrückhaltung und Abwasserbehandlung in der Kläranlage Herlastraße (Plan 8)

Funktionsschema

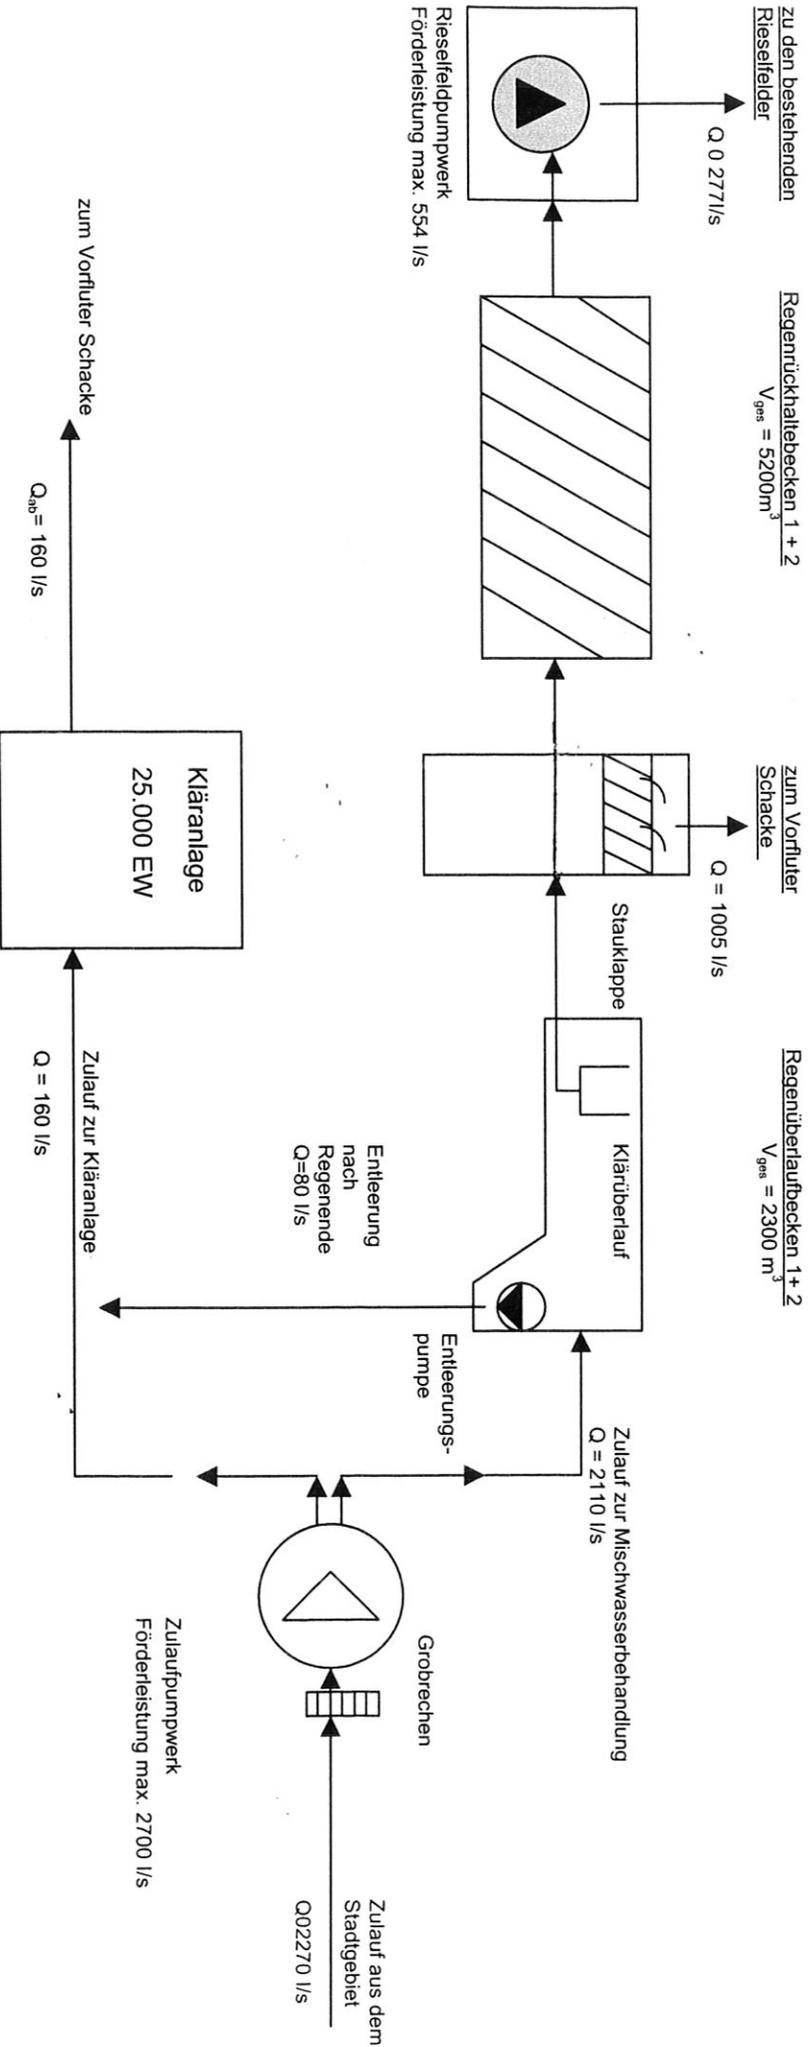

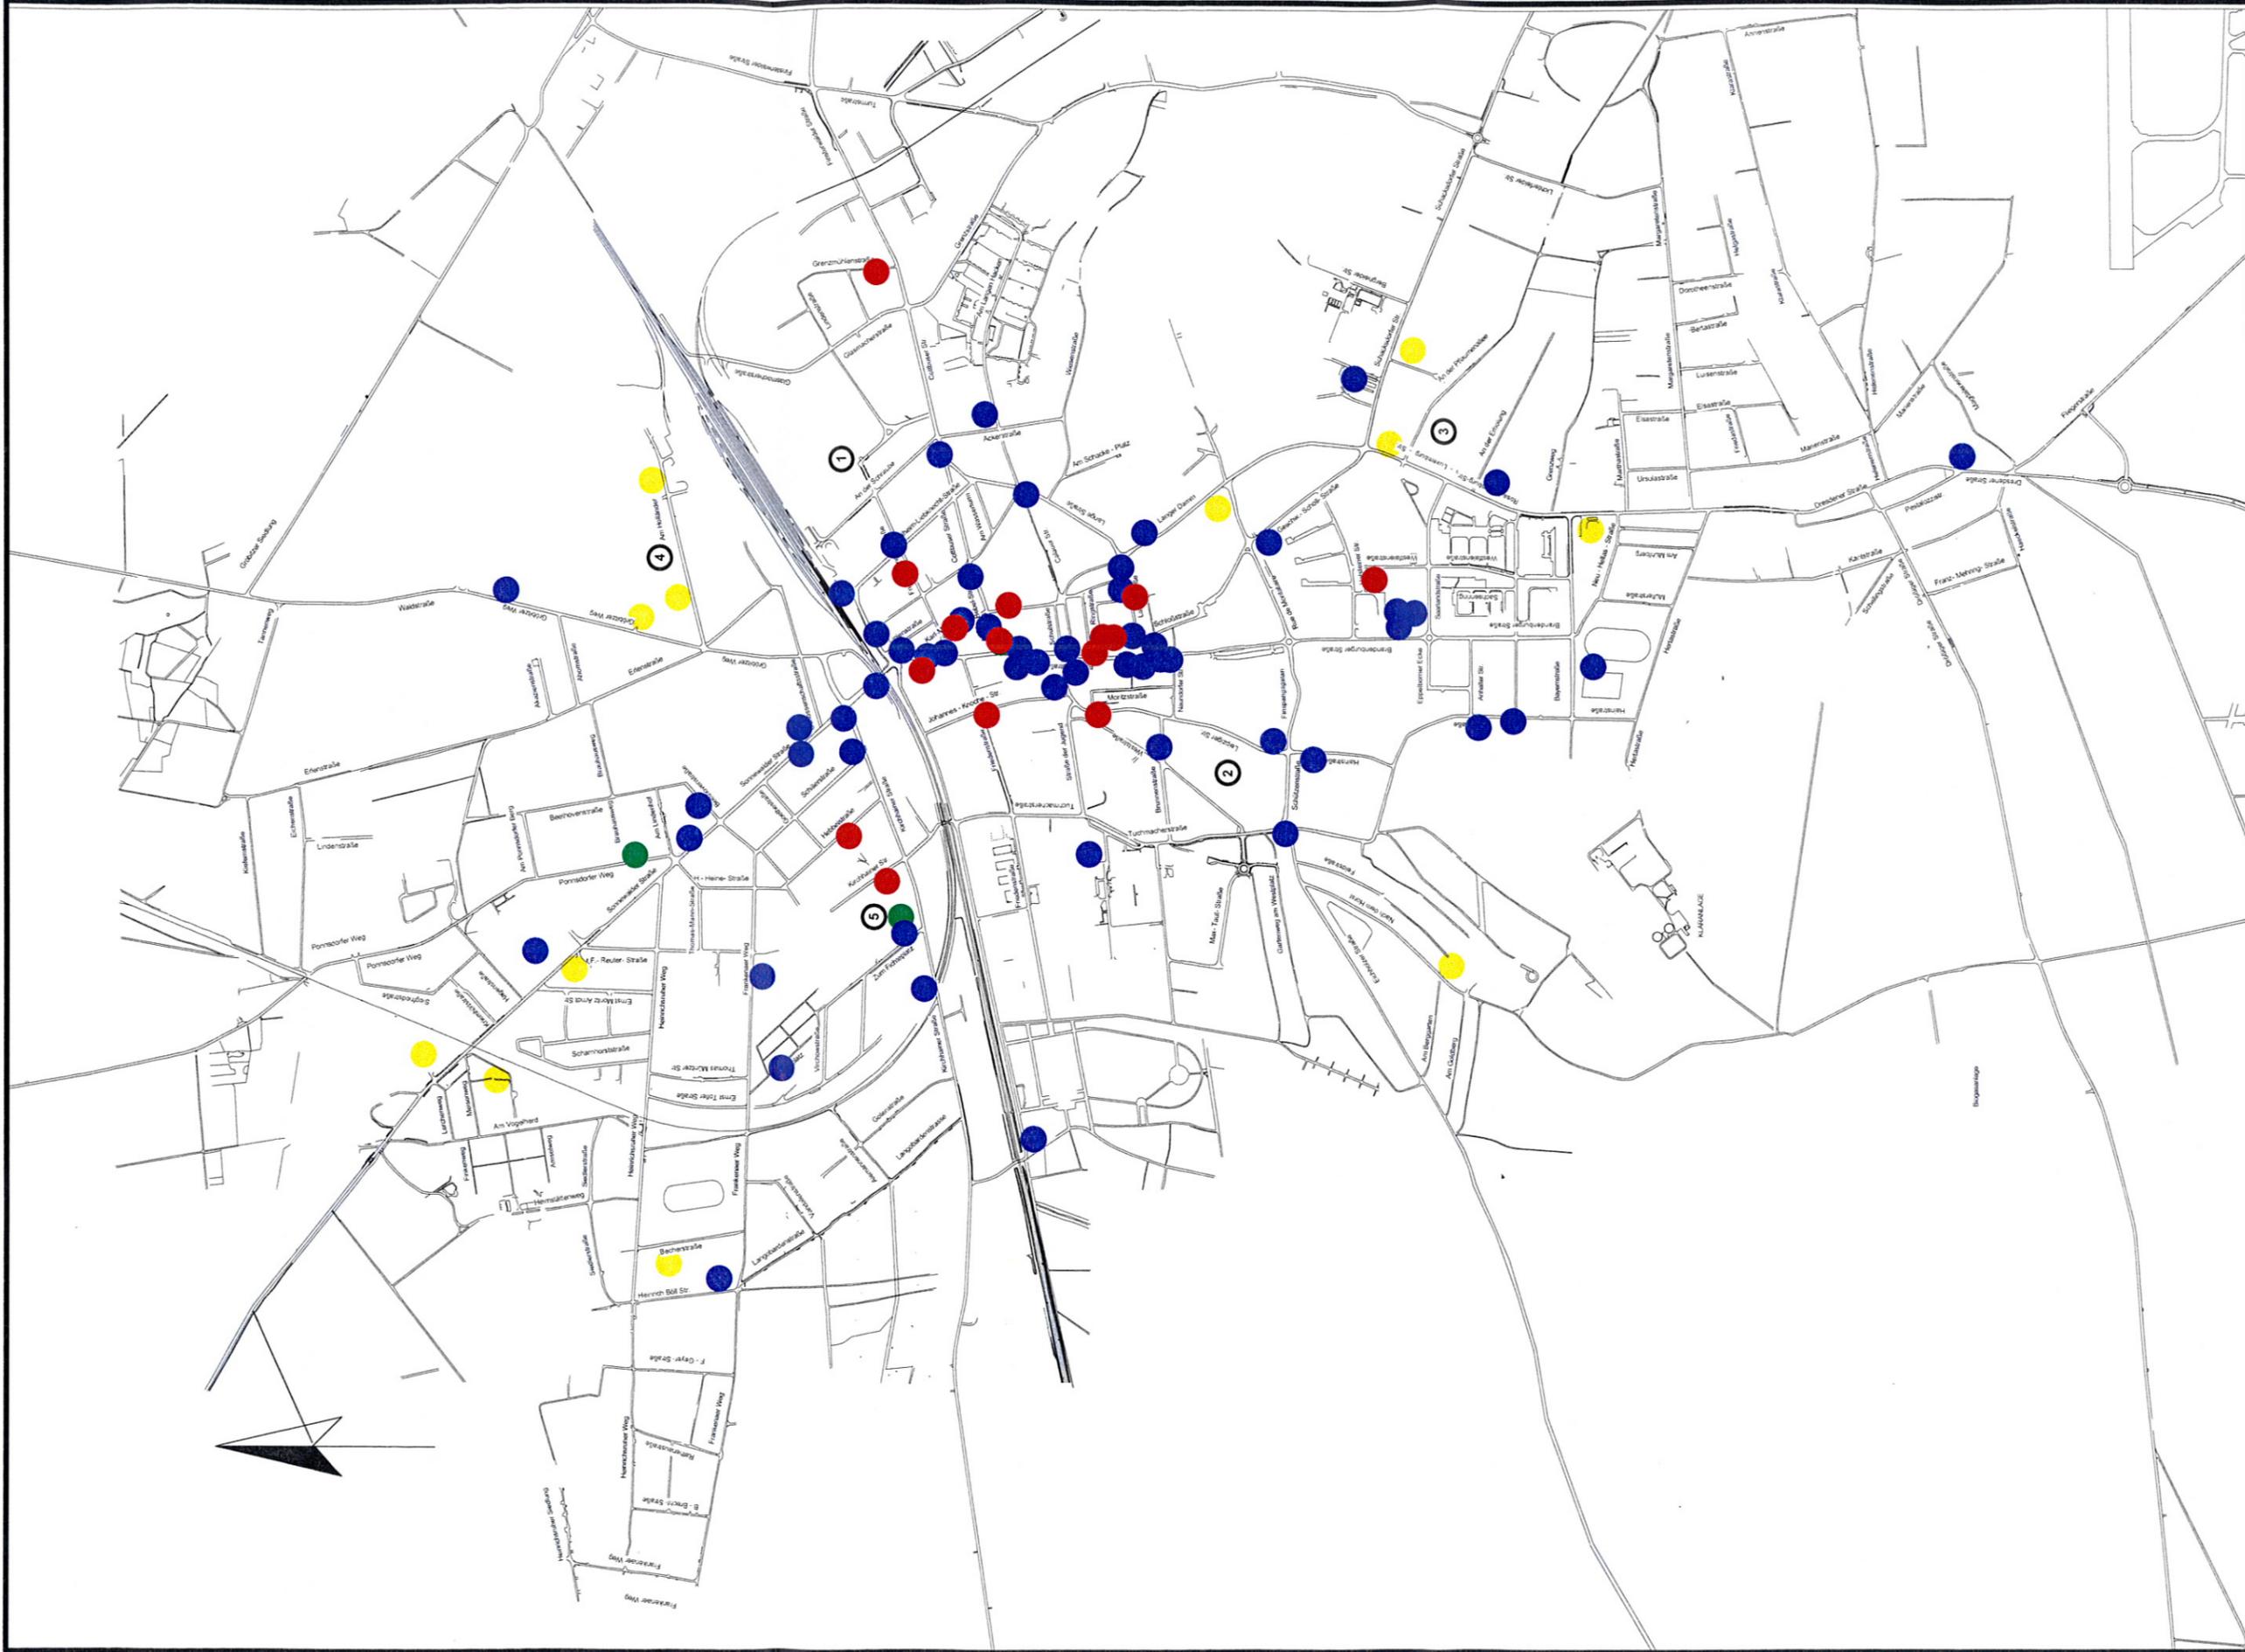

PLAN 9

Indirekteinleiter

- Einleiter
- Fettabscheider
- Labore
- Leichtflüssigkeitsabscheider
- Zahnärzte

Entwässerungsbetrieb
der Stadt Finsterwalde

Datum: 15.07.2010 Maßstab: 1:16000

FINSTERWALDE