


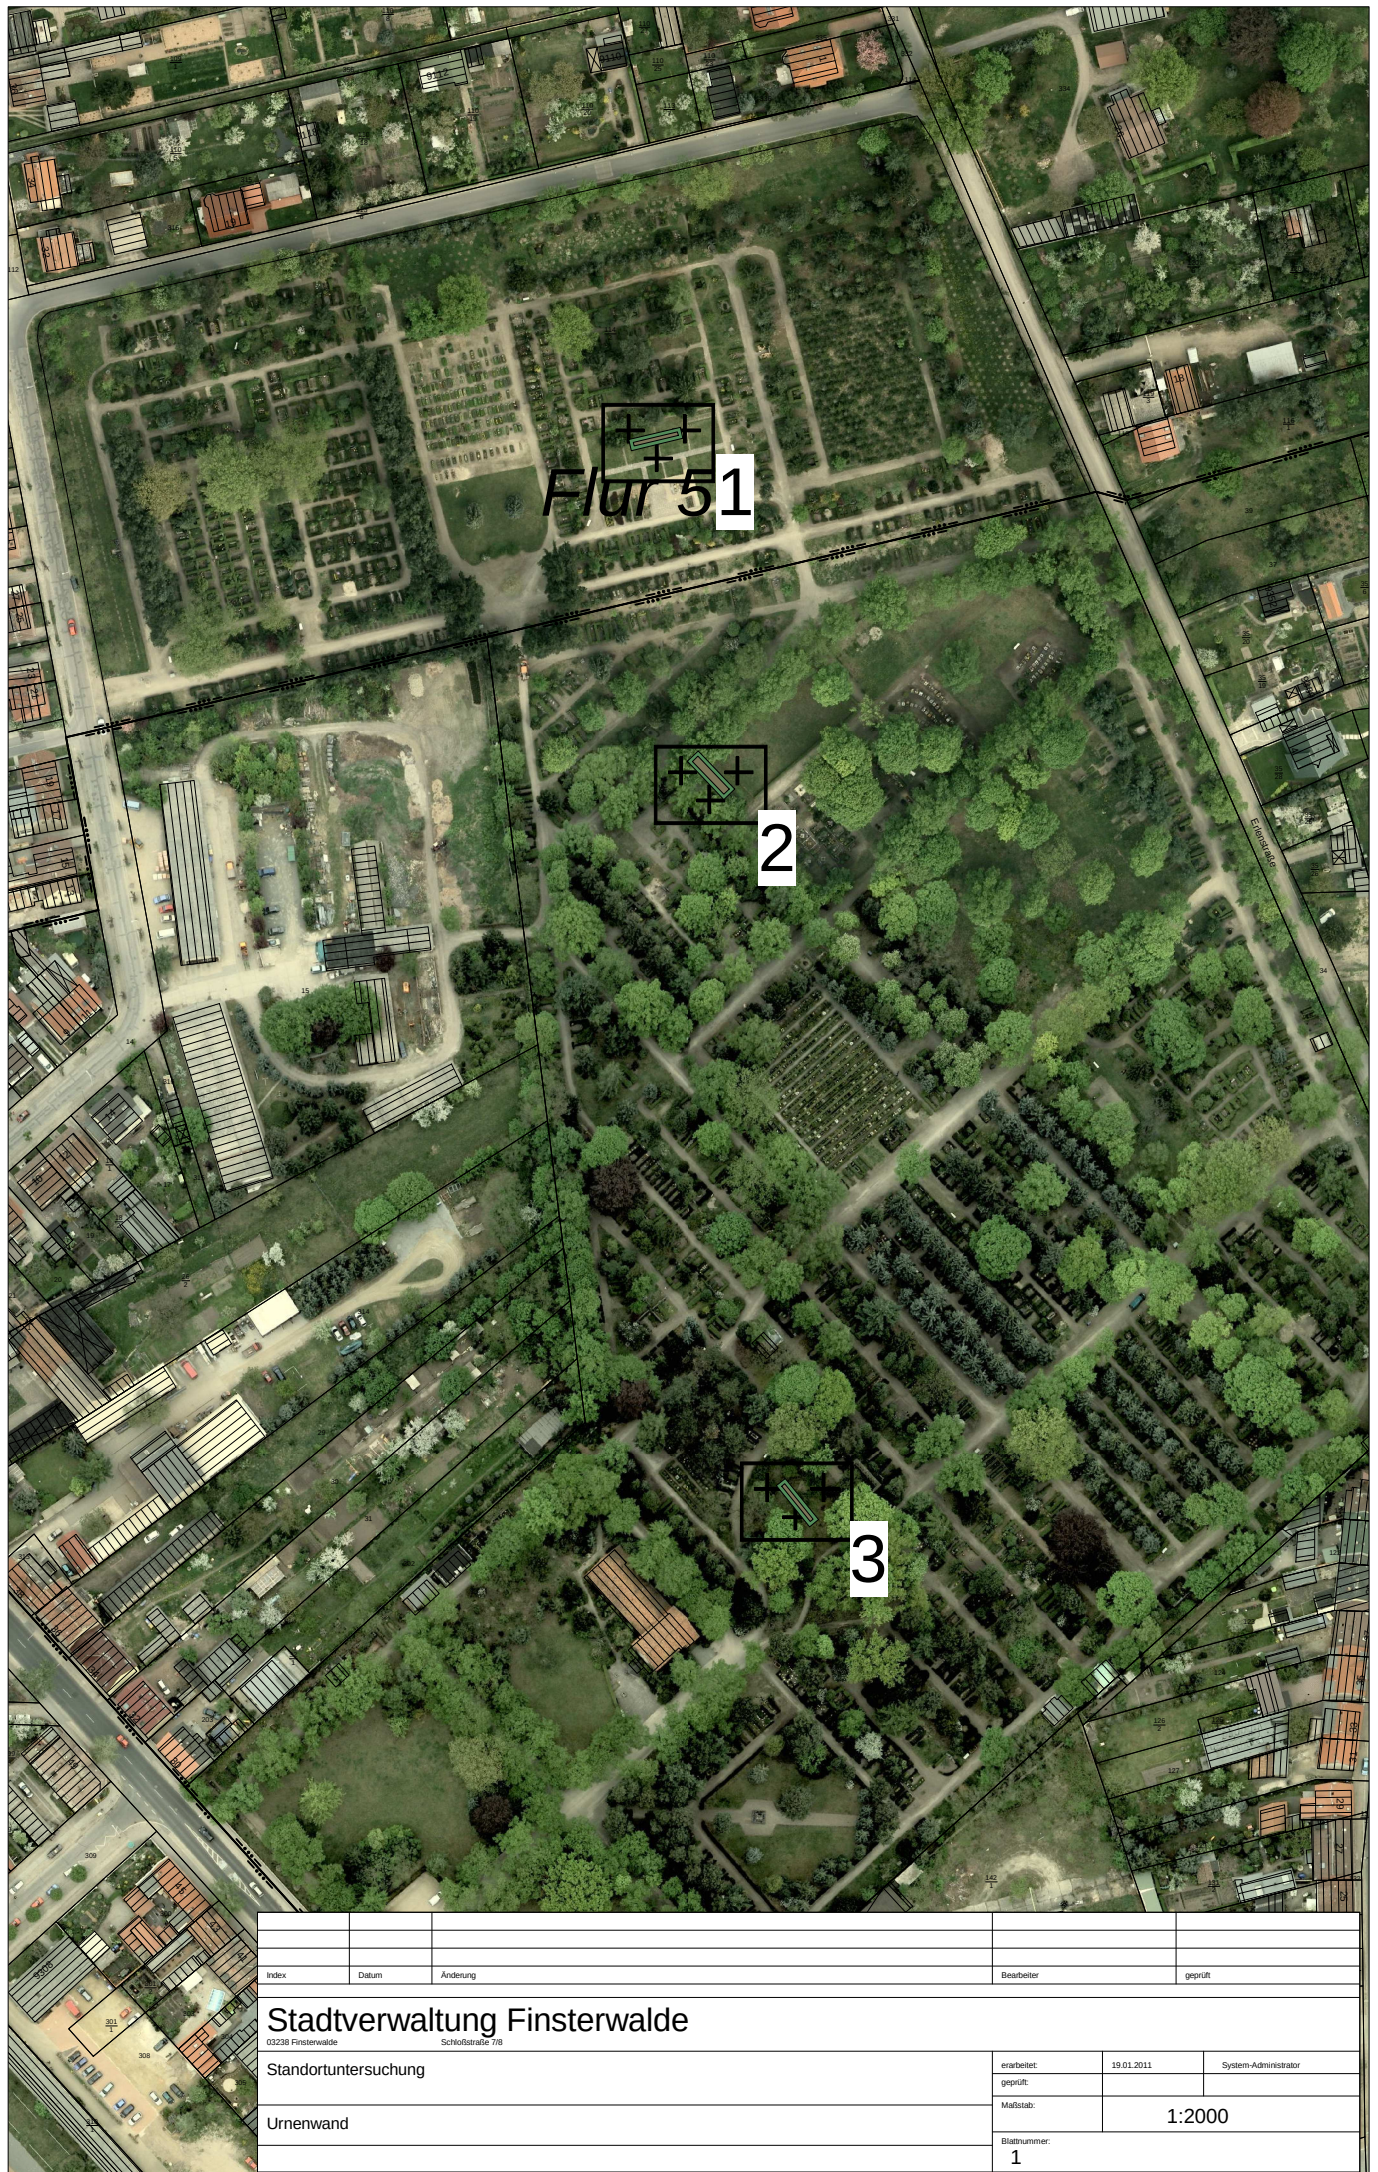

Index	Datum	Änderung	Bearbeiter	geprüft
Stadtverwaltung Finsterwalde				
03238 Finsterwalde Schloßstraße 7/8				
Standortuntersuchung			erarbeitet:	19.01.2011
			geprüft:	System-Administrator
Urnenwand			Maßstab:	1:2000
			Blattnummer:	1