
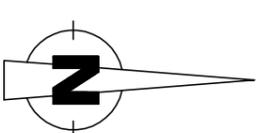


Vervielfältigungen, Weitergabe an Dritte, Bekanntmachung oder andere Nutzung dieses Konstruktionsdokumentes sowie dessen gestalterische Abänderung ist ohne Genehmigung der INGBA Ingenieurgesellschaft Bau/Ausrüstung mbH nicht gestattet.

Maße und sonstige Angaben sind unverbindlich und vom Ausführenden auf der Baustelle vor Ort zu prüfen.

Bebauungsplan "Solarpark Tanklager Finsterwalde"

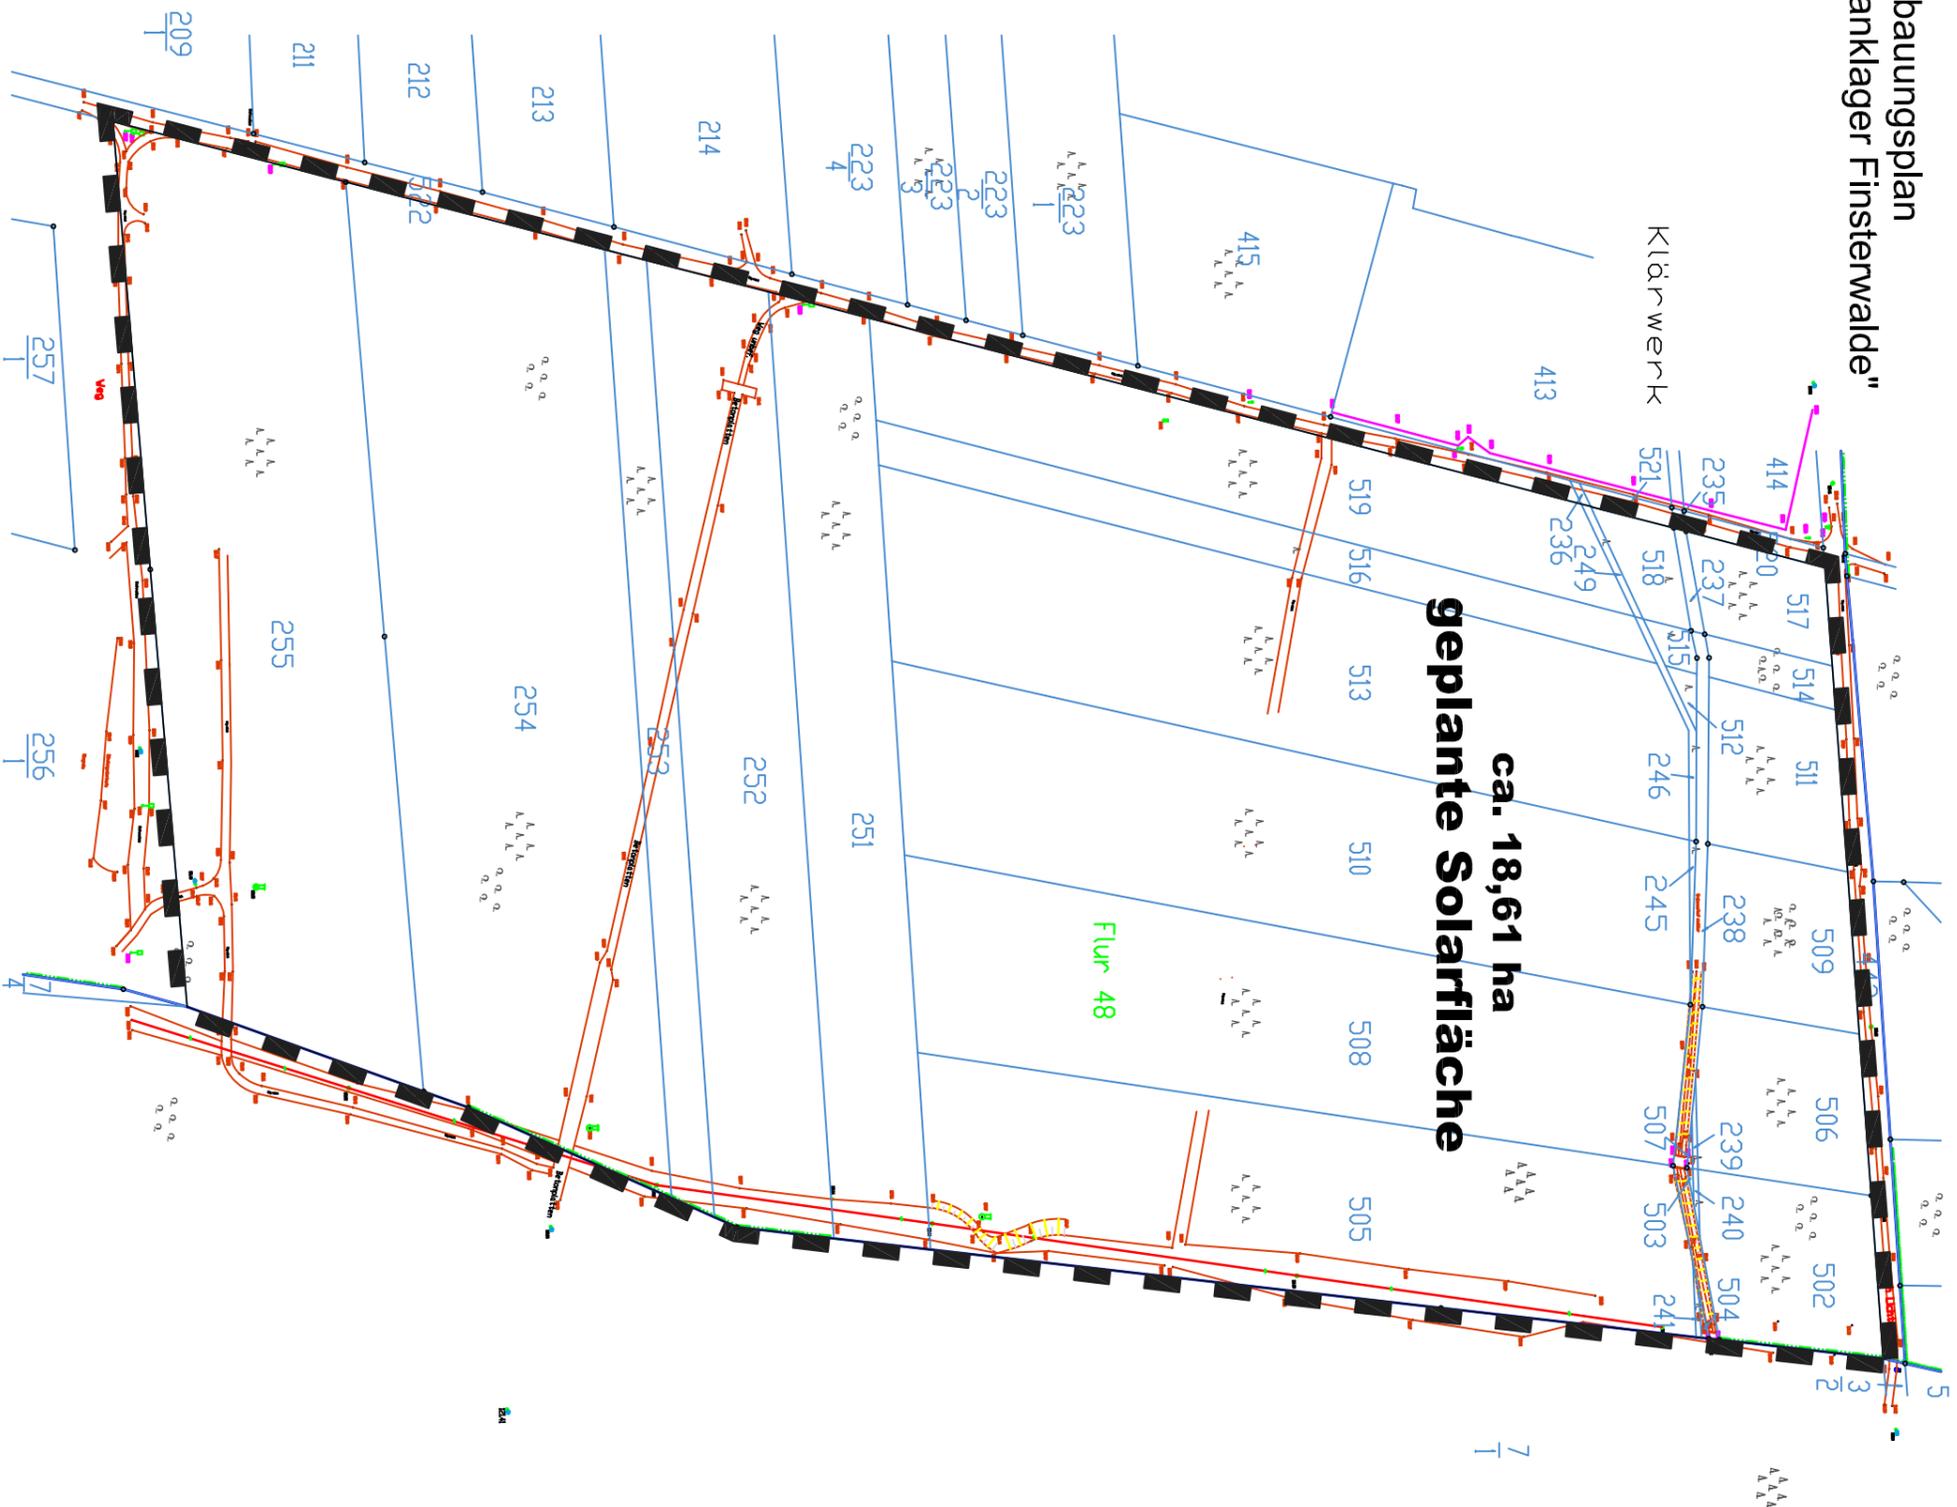

LUFTBILD



LEGENDE

- Geltungsbereich Bebauungsplan
- Flurgrenze
- Gemarkungsgrenzen

GELTUNGSBEREICH

Fläche: 18,615 ha
 Landkreis: Elbe-Elster
 Gemarkung: Finsterwalde
 Flur: 48
 Flurstücke: 237, 238, 239, 240, 241, 245, 246, 249, 251, 252, 253, 254, 255, 502, 503, 504, 505, 506, 507, 508, 509, 510, 511, 512, 513, 514, 515, 516, 517, 518, 519

PLANGEBER:

Stadt Finsterwalde
 03238 Finsterwalde, Schloßstraße 7/8
 Tel.: 03531-78 39 30 Fax: 03531-78 39 10
 E-Mail: stadtplanung@finsterwalde.de

VERFASSER:

INGBA Bau/Ausrüstung mbH
 W.-Kölz-Str. 30, 03046 Cobus, Tel.: 0352-2288 Fax: 0352-4989
 e-mail: info@ingba.de Internet: www.ingba.de

PROJEKT:

Antrag Aufstellungsbeschluss
 Bebauungsplan
 "Solarpark Tanklager Finsterwalde"

bearb.:	Fr. Schröder	Maßstab:	1:2500	System:	ETRS 89	Höhen:	DHHN 92
gez.:	Fr. Schreiber	Datum:	25.03.2011	Datei:	k:\FW\wvachn\FW_BP_Solar_1_Antrag		