


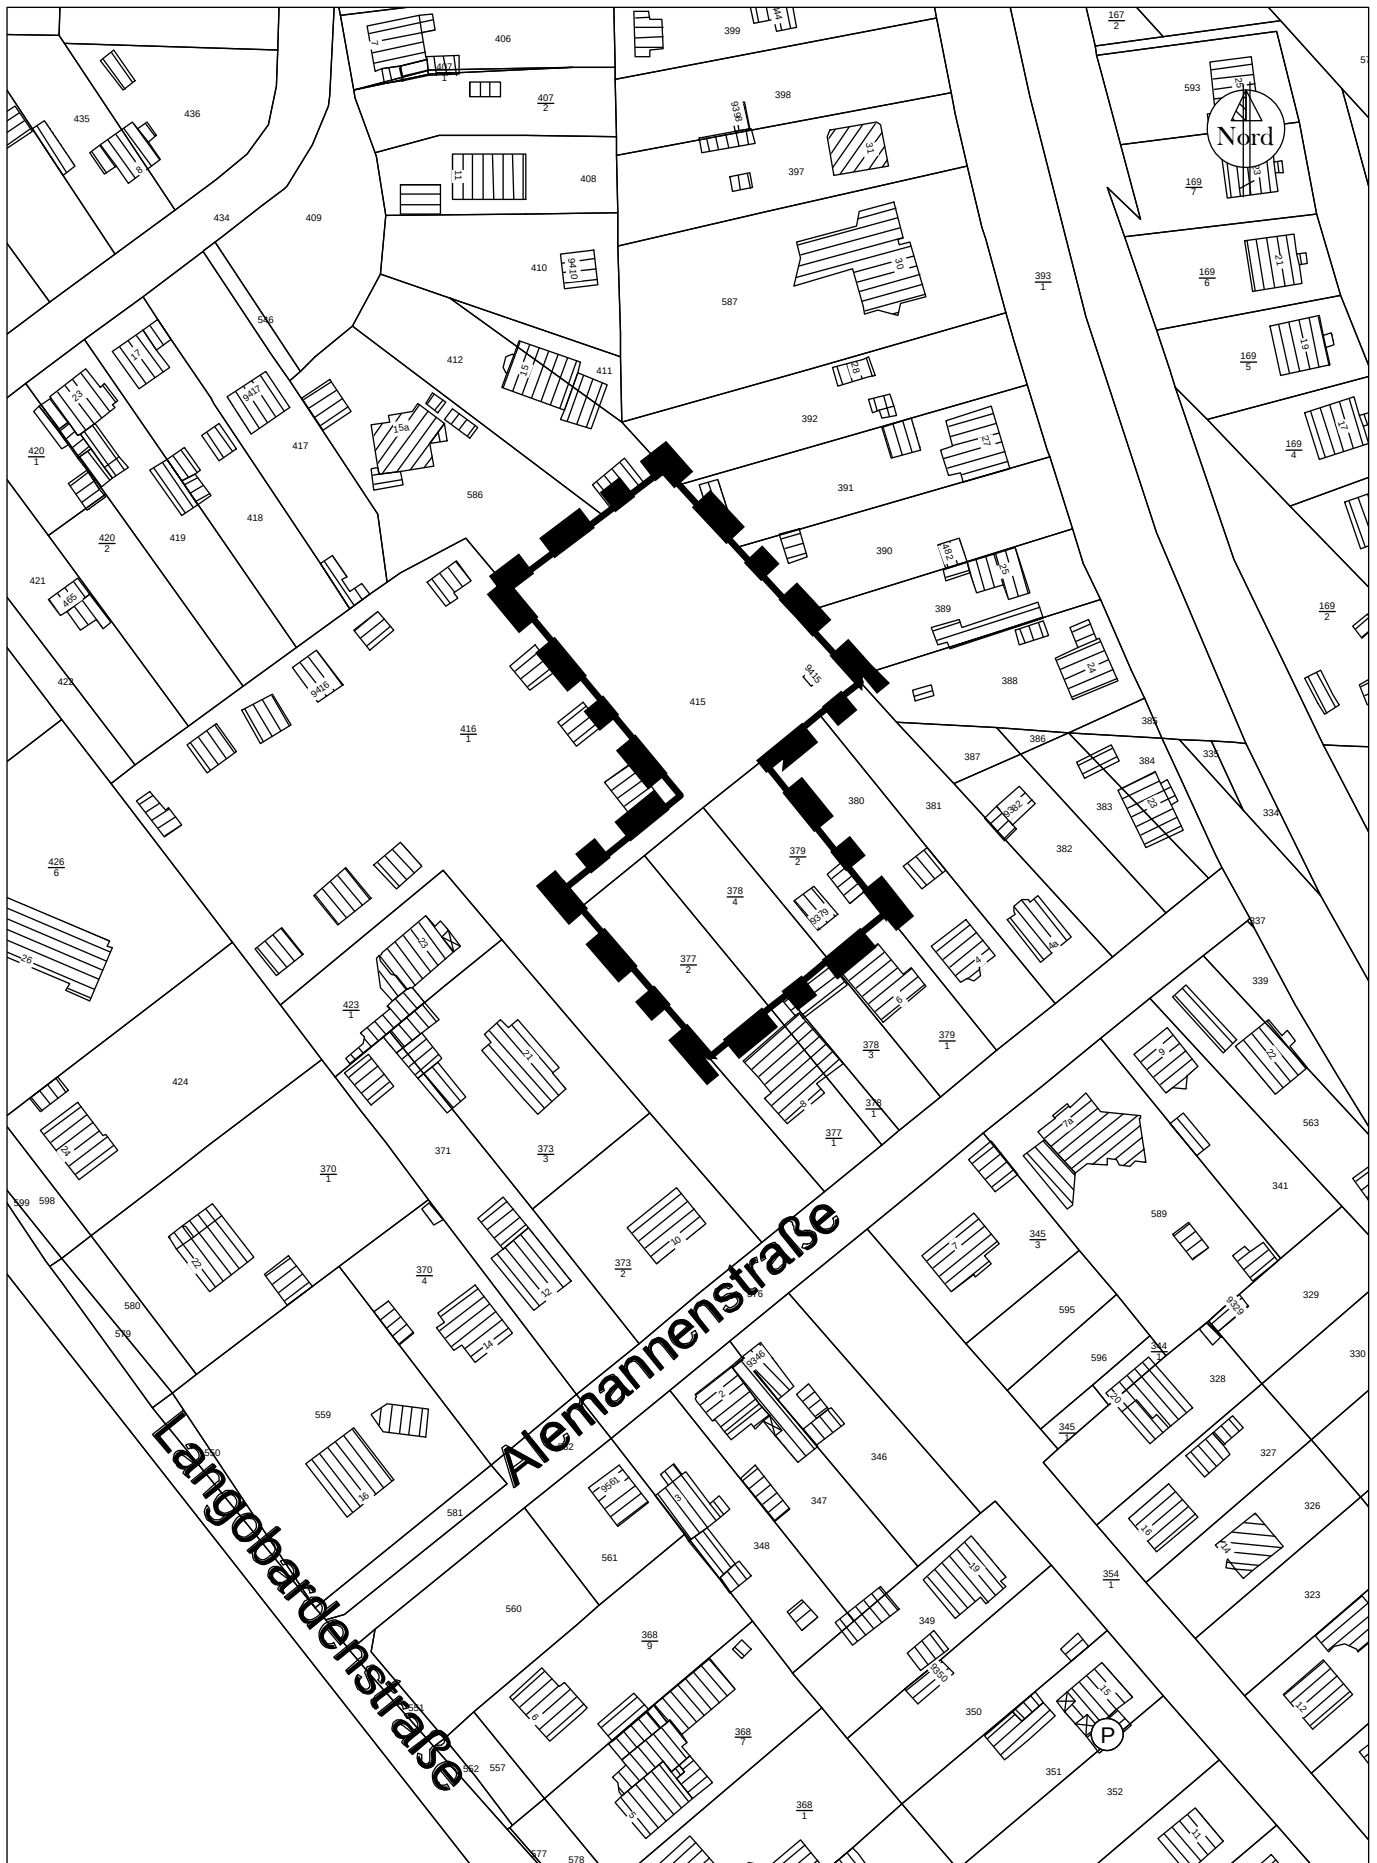

Stadt Finsterwalde

Auszug aus der Liegenschaftskarte - Rechtsinhaber: Land Brandenburg



Anlage 2 zur BV 2012-108
Darstellung Plangebiet

Bearbeiter:	
geprüft:	
Maßstab:	1:1500
Druckausgabe	16.05.2012