



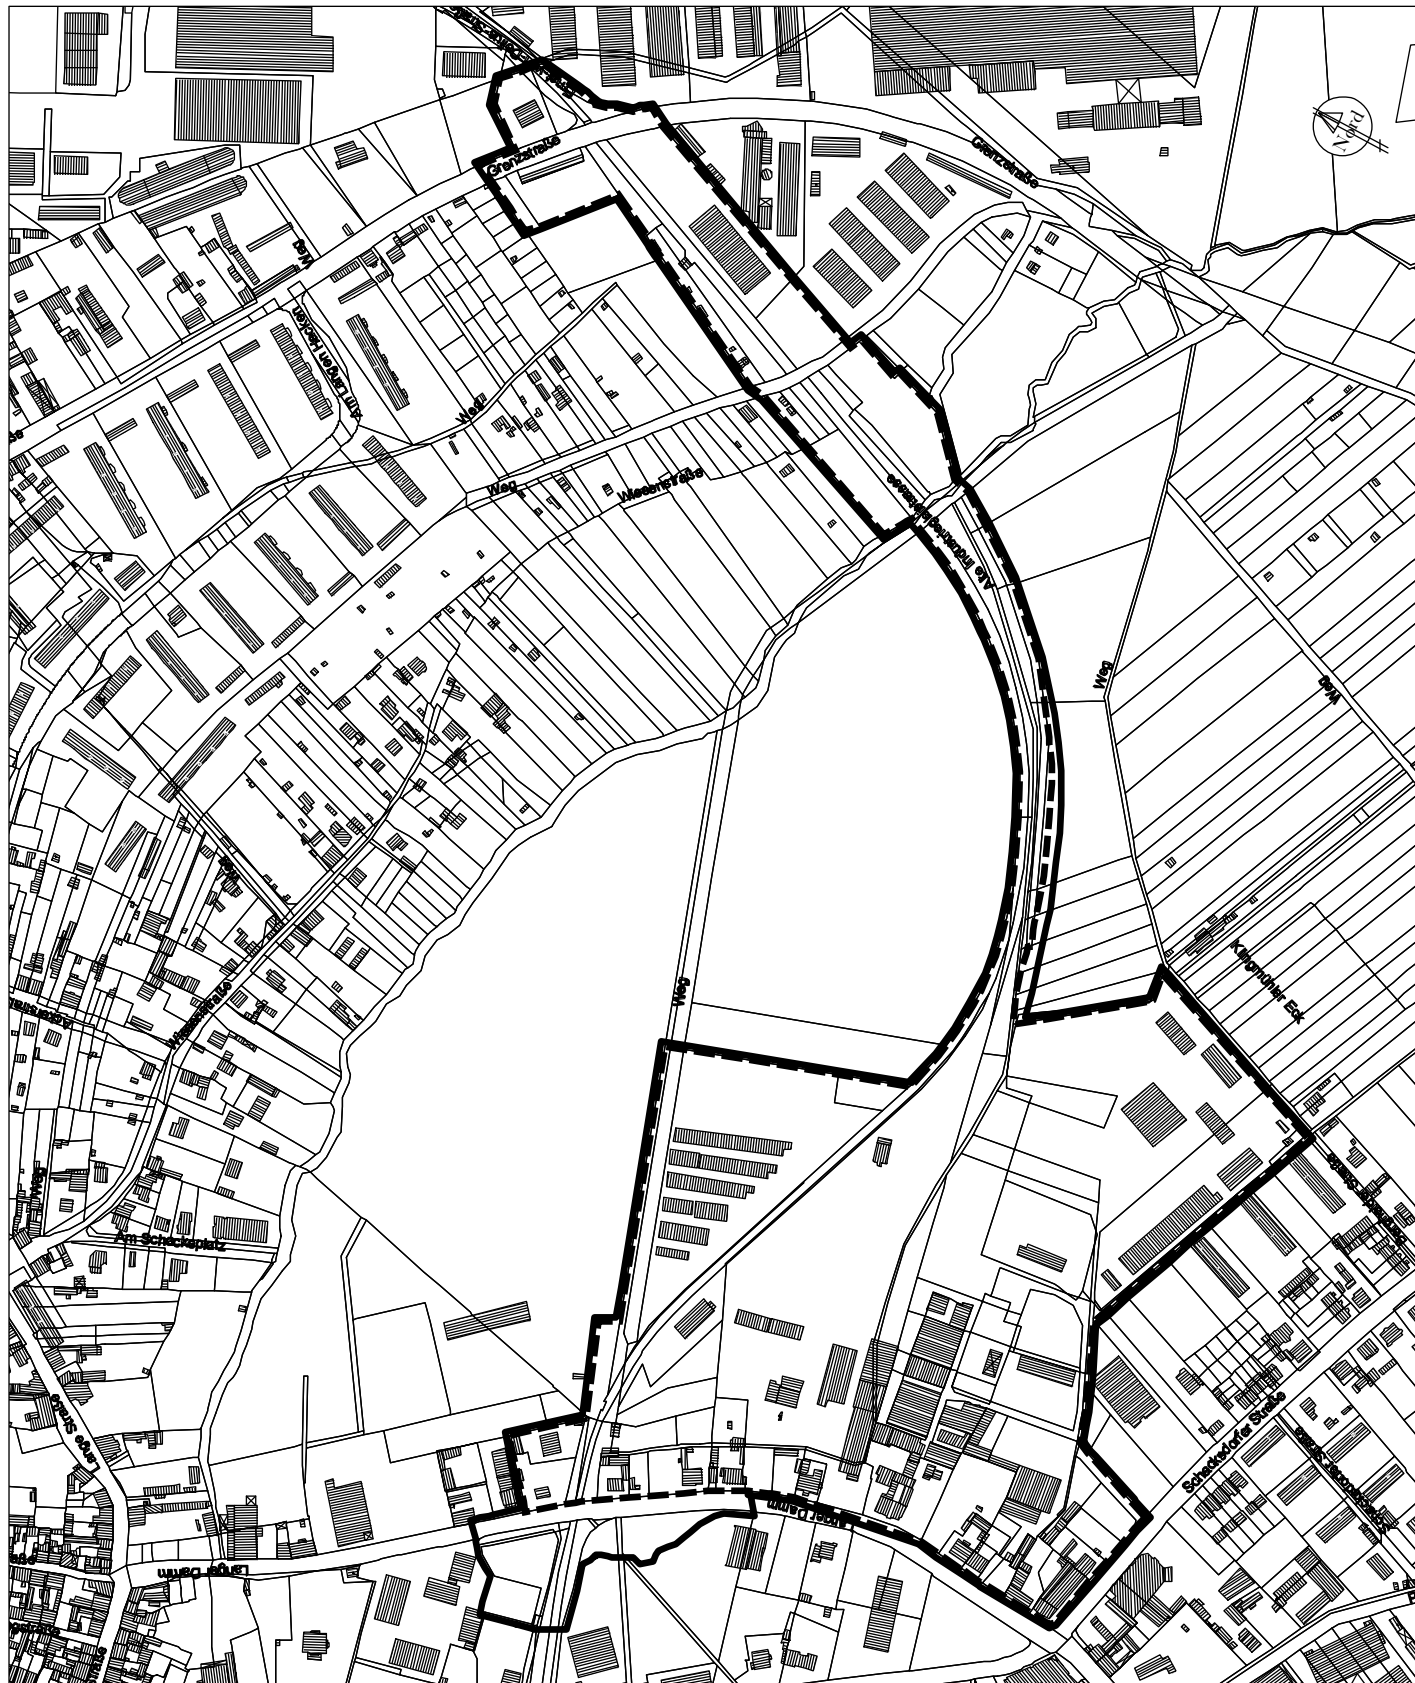

Plangebiet 1. Entwurf

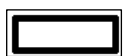

Plangebiet 2. Entwurf



Stadt Finsterwalde

Auszug aus der Liegenschaftskarte - Rechtsinhaber: Land Brandenburg

Darstellung Plangeietsveränderung "Goverbegebiet"

Langer Dammund/Waterführung SSKES

Anlage 2 BV/2008-009-03

Maßstab:	1:5000
Druckausgabe:	27.07.2012