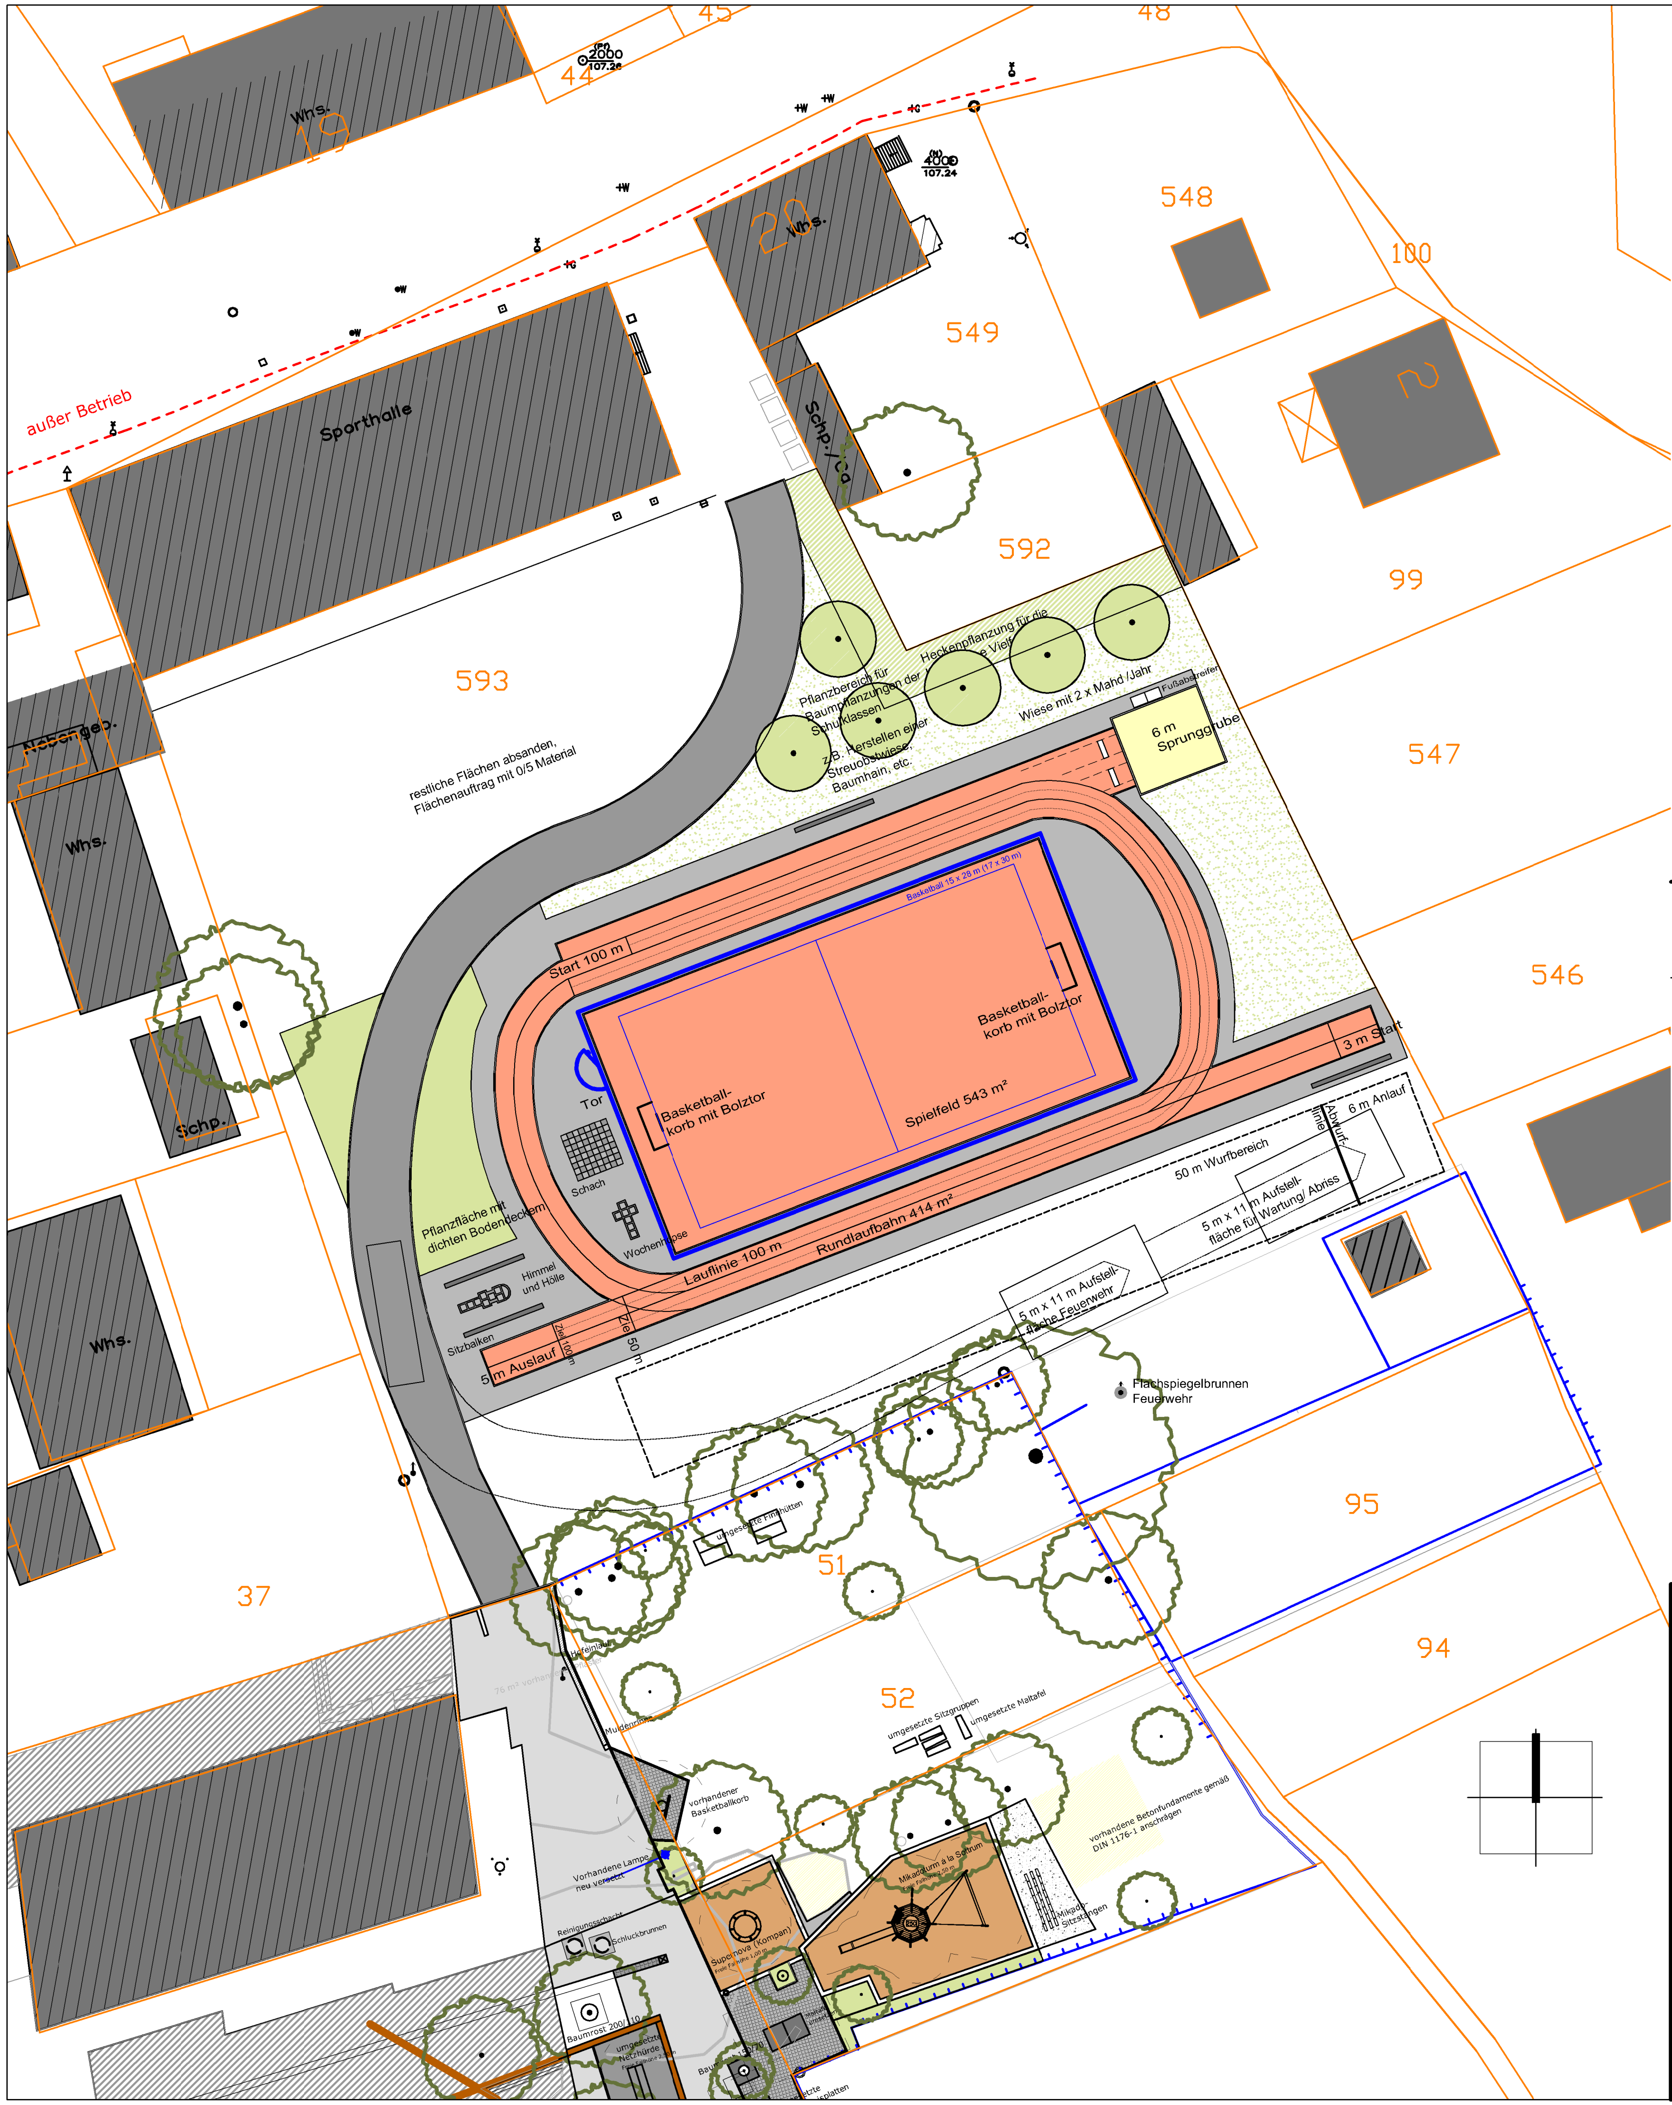

Entwurf mit Rundlaufbahn

957 m² Kunststoffsportbelag (414 + 543 m²)

32 m² Sprunggrube

340 m² Feuerwehrzufahrt

570 m² weitere Pflasterfläche

Summe **1899 m² Versiegelung**

Baukosten	ca. 218.500,00 € Brutto
Baunebenkosten	ca. 39.000,00 € Brutto
GESAMT	**ca. 257.500,00 € Brutto**

Legende

- Kunststoffsportbelag
- Ballfangzaun
- Pflaster oder Asphalt befahrbar (Feuerwehrzufahrt)
- Pflaster begehbar
- Sprunggrube mit Sand
- Wurfbereich Schlagballweitwurf
- Bewegungsraum Feuerwehr
- Pflanzbereich für schulische Aktionen, Baumpflanzungen etc. (nicht Bestandteil dieser Planung)
- Baum Bestand

ENTWURFSBETRACHTUNG

Erläuterung

- kompakte Anordnung
- **mit Rundlaufbahn,** dadurch sind viele Sprint- und Laufdistanzen möglich, z.B. 100 m-Sprint mit einem Kurvenlauf
- Auslauf bei 50 m Sprint beträgt 10 m, ausreichend für Grundschulsport
- Auslauf bei 100 m Sprint beträgt auf Sportbelag und Pflasterfläche (FW-Zufahrt) 12 m
- Maße Kleinspielfeld normgerecht, 17 x 30 m, für Fußball, Volleyball und Basketball, Völkerball
- Sprunggrube 6 m lang, für 2 Anlaufbahnen, auch für Dreisprung etc.
- Schlagballweitwurf südlich der Laufbahn bis 50 m möglich
- parallele Anlage der Fassade der Doppelturnhalle, guter städtebaulicher Bezug
- Fläche vor der Fassade der Doppelturnhalle bleibt unberührt
- getrennte Führung der Feuerwehrzufahrt, 4 m breit
- örtliche Trennung von Feuerwehrzufahrt und Kunststoffbelag bedingt geringere Gefahr der Überfahrung des Sportbelages
- Löschbrunnen bleibt unangetastet und jederzeit erreichbar
- kein zusätzlicher Flächenverbrauch (Grundstück 95 + Feuerwehrturm)

Auftraggeber:	**Stadt Finsterwalde** Schloßstraße 7 / 8, 03238 Finsterwalde	
Projekt:	**Grundschule Stadtmitte, Finsterwalde** Neugestaltung der Sportanlagen	
Phase:	3 - Entwurfsplanung	
Planbezeichnung:	**Sporthof** **Entwurf mit Rundlaufbahn (2 Bahnen)**	
Projektleiter: A. Subatzus	Projekt-Nummer: L - 23 - 2012	Maßstab: 1 : 200
Bearbeiter: A. Steiniger	Höhenbezug/Koordinatensys.: DHHN / ETRS 89	Blatt-Größe: A 3
Unterschrift:	Datum: 09.08.2012	Blatt-Nummer: 3.3

Subatzus & Bringmann GbR
Büro für Baumbegutachtung und Landschaftsarchitektur
Lindenstraße 31
01983 Dörrwalde
Tel.: (035753) 12244
Fax.: (035753) 12245
info@subatzus-bringmann.de
www.subatzus-bringmann.de