


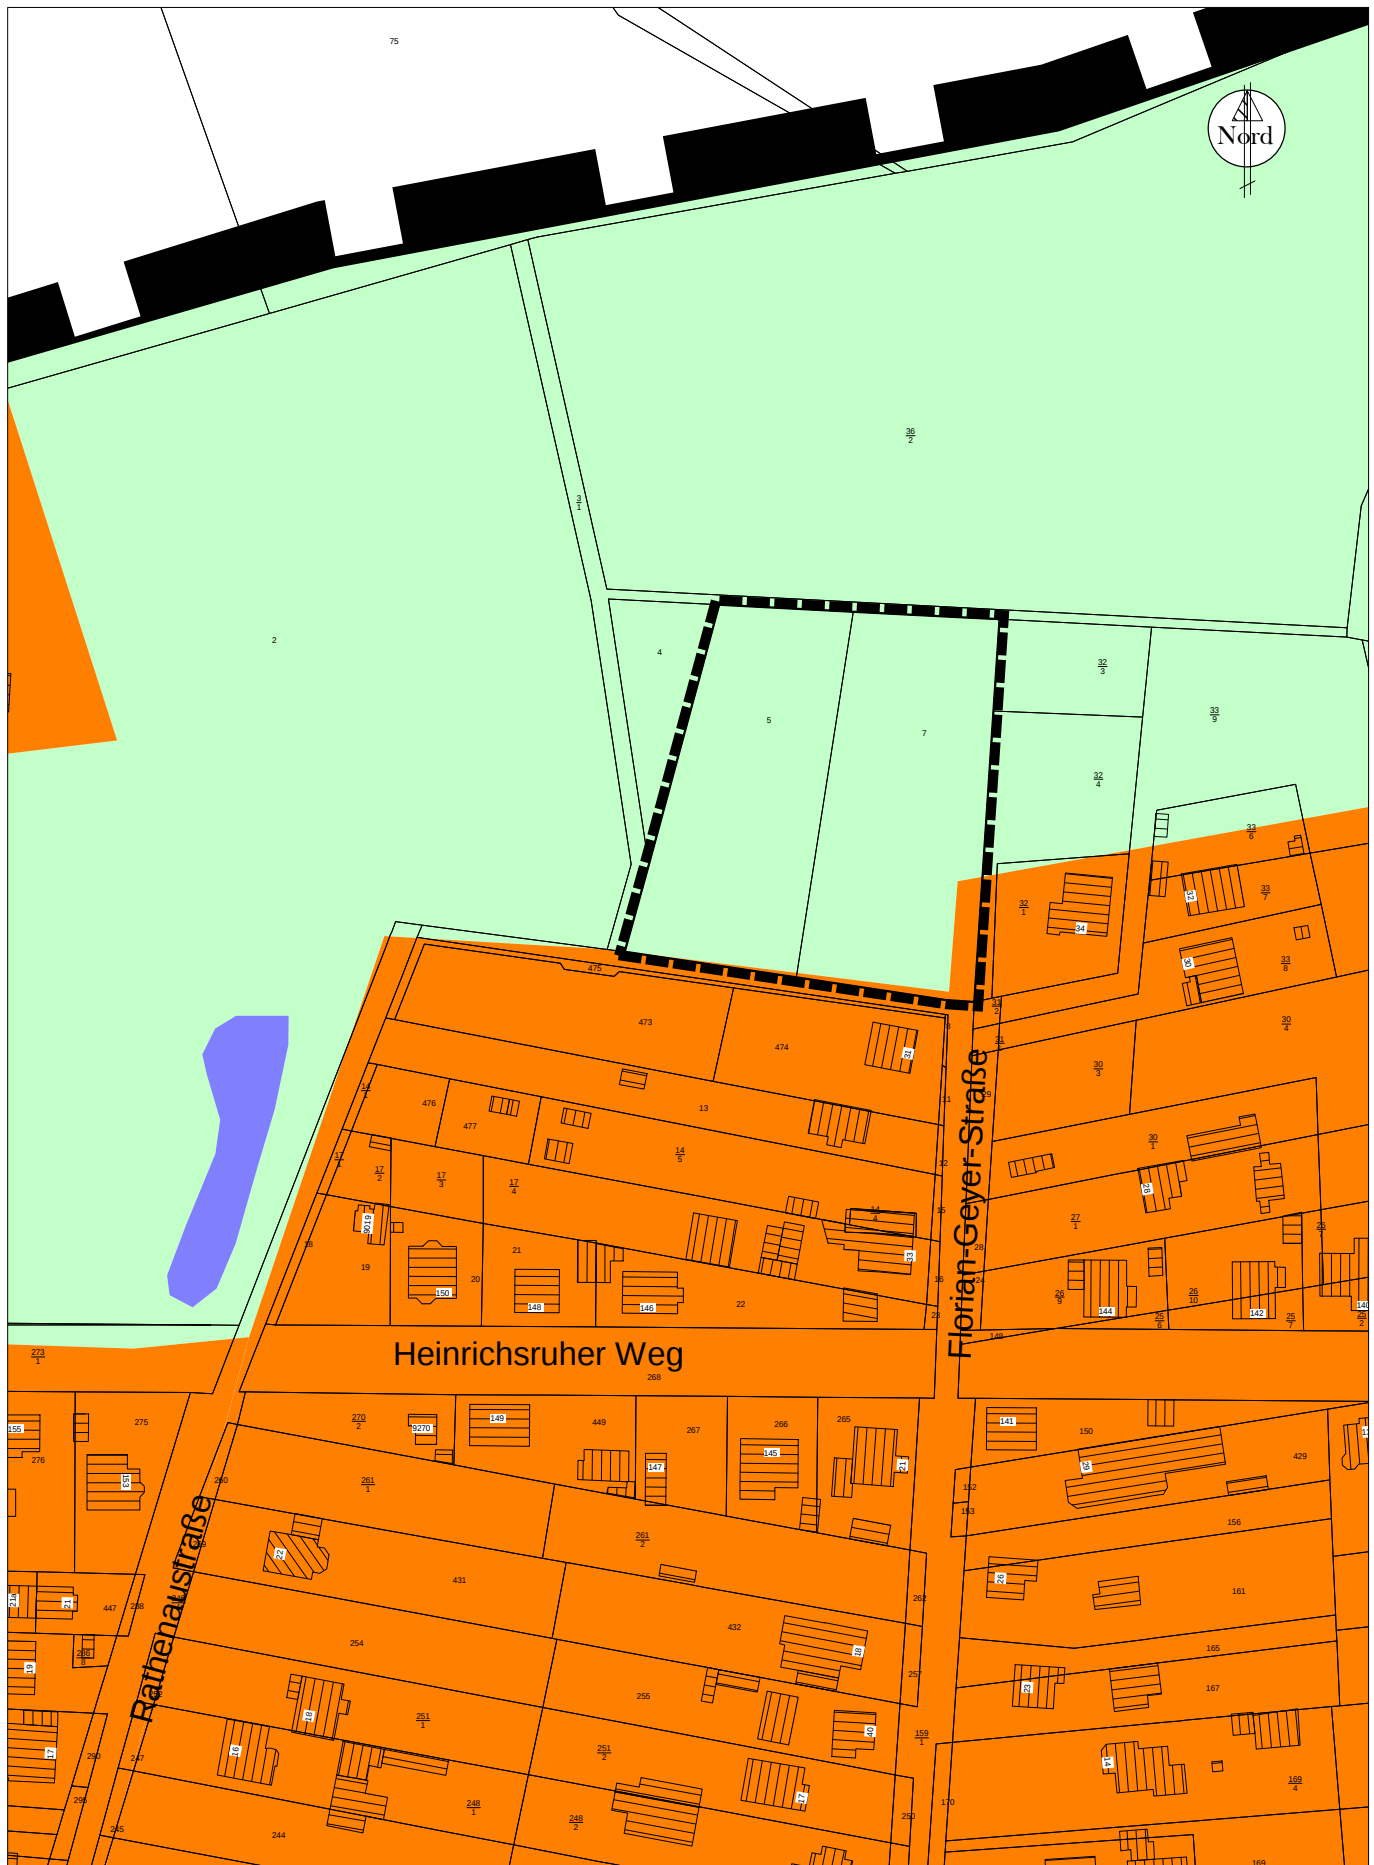

Stadt Finsterwalde

Auszug aus der Liegenschaftskarte - Rechtsinhaber: Land Brandenburg



Planbereich 3. Änderung Flächennutzungsplan

Bearbeiter:

geprüft:

Maßstab:

Druckausgabe

1:1650

14.11.2013

Anlage BV 2014-001