


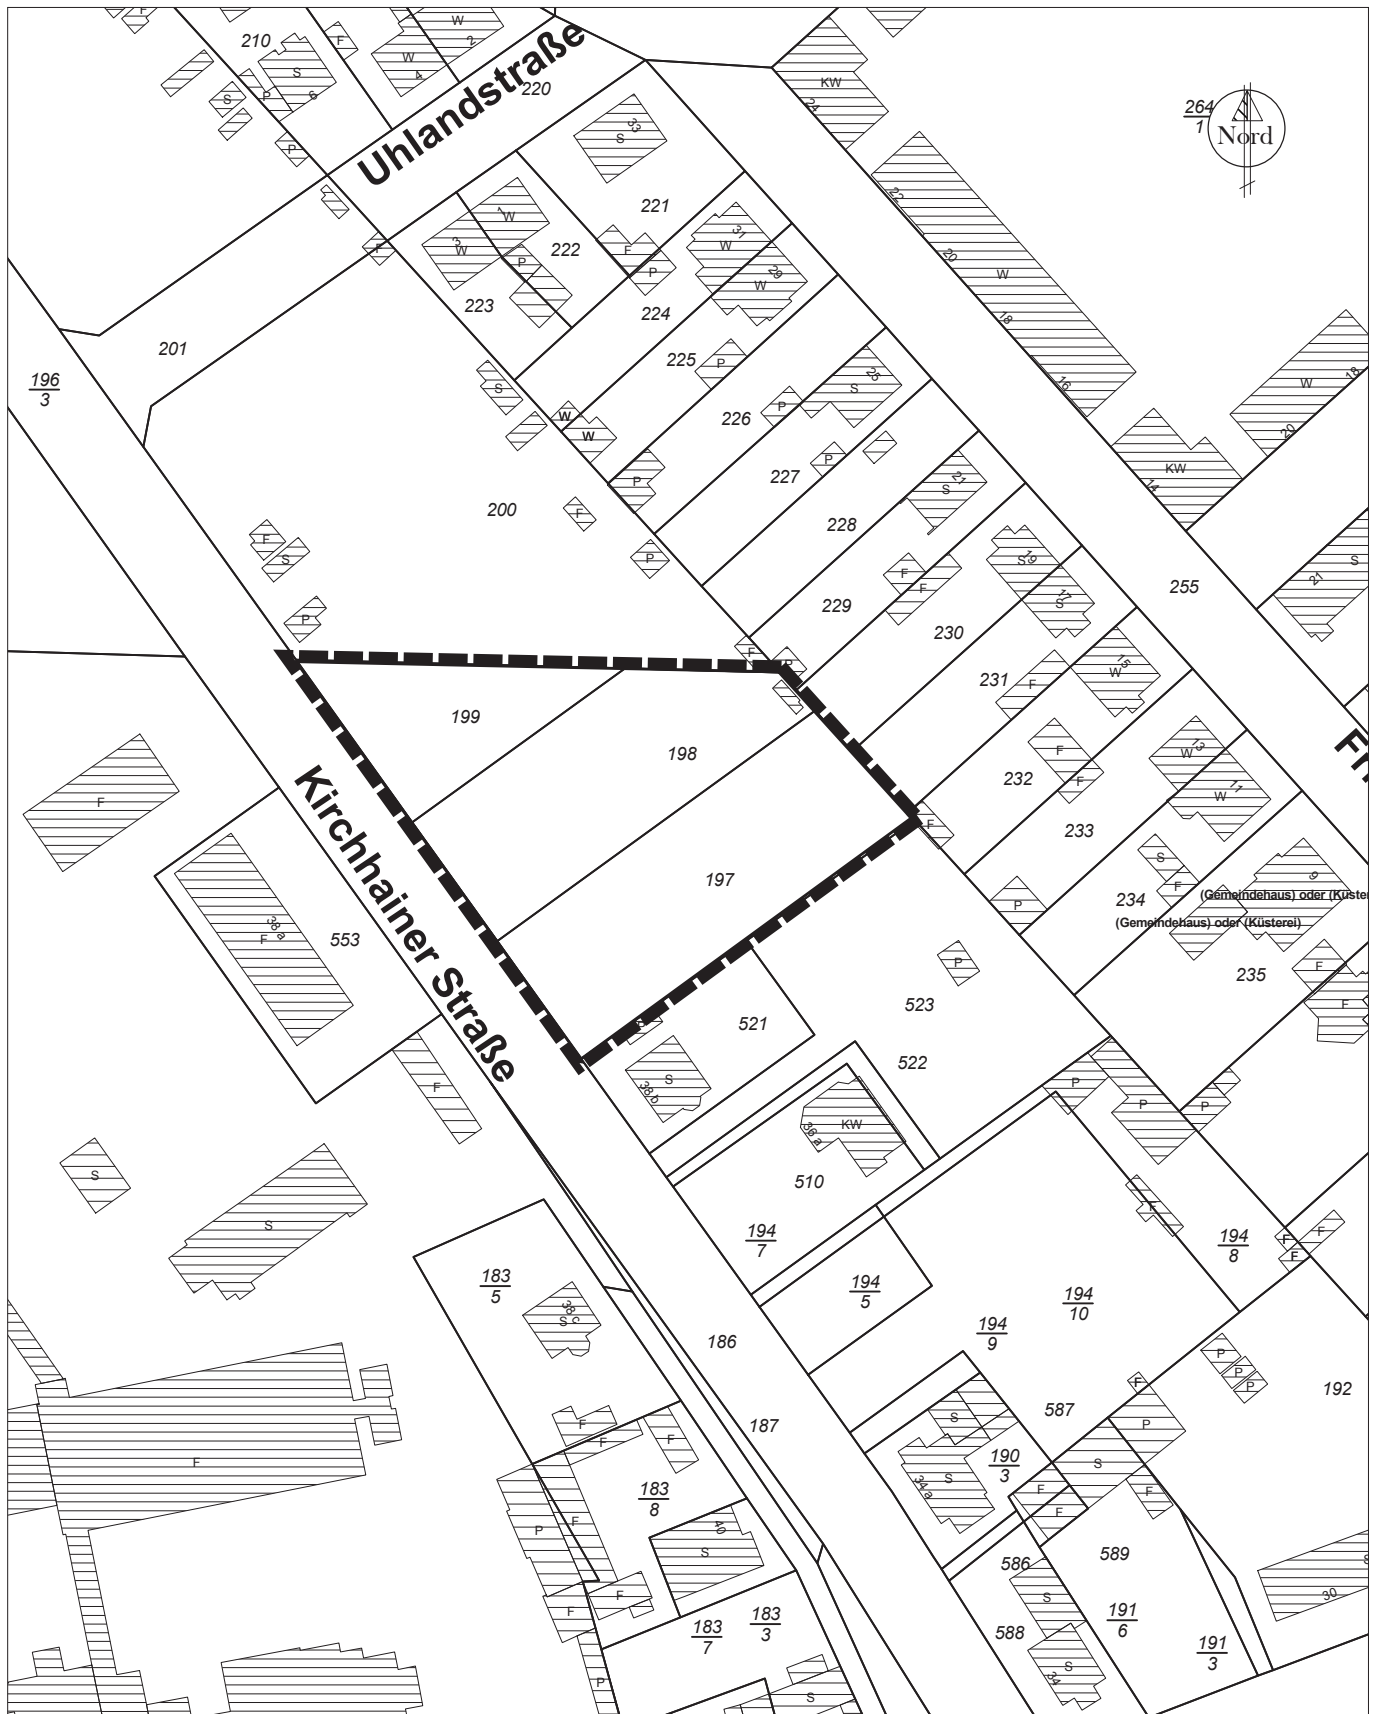

Stadt Finsterwalde

Auszug aus der Liegenschaftskarte - Rechtsinhaber: Land Brandenburg



Anlage 1 zum Durchführungsvertrag	Bearbeiter:	
	geprüft:	
Stadt Finsterwalde / 	Maßstab:	1:1300
VEP "Kirchhainer Straße"	Druckausgabe	16.06.2015