


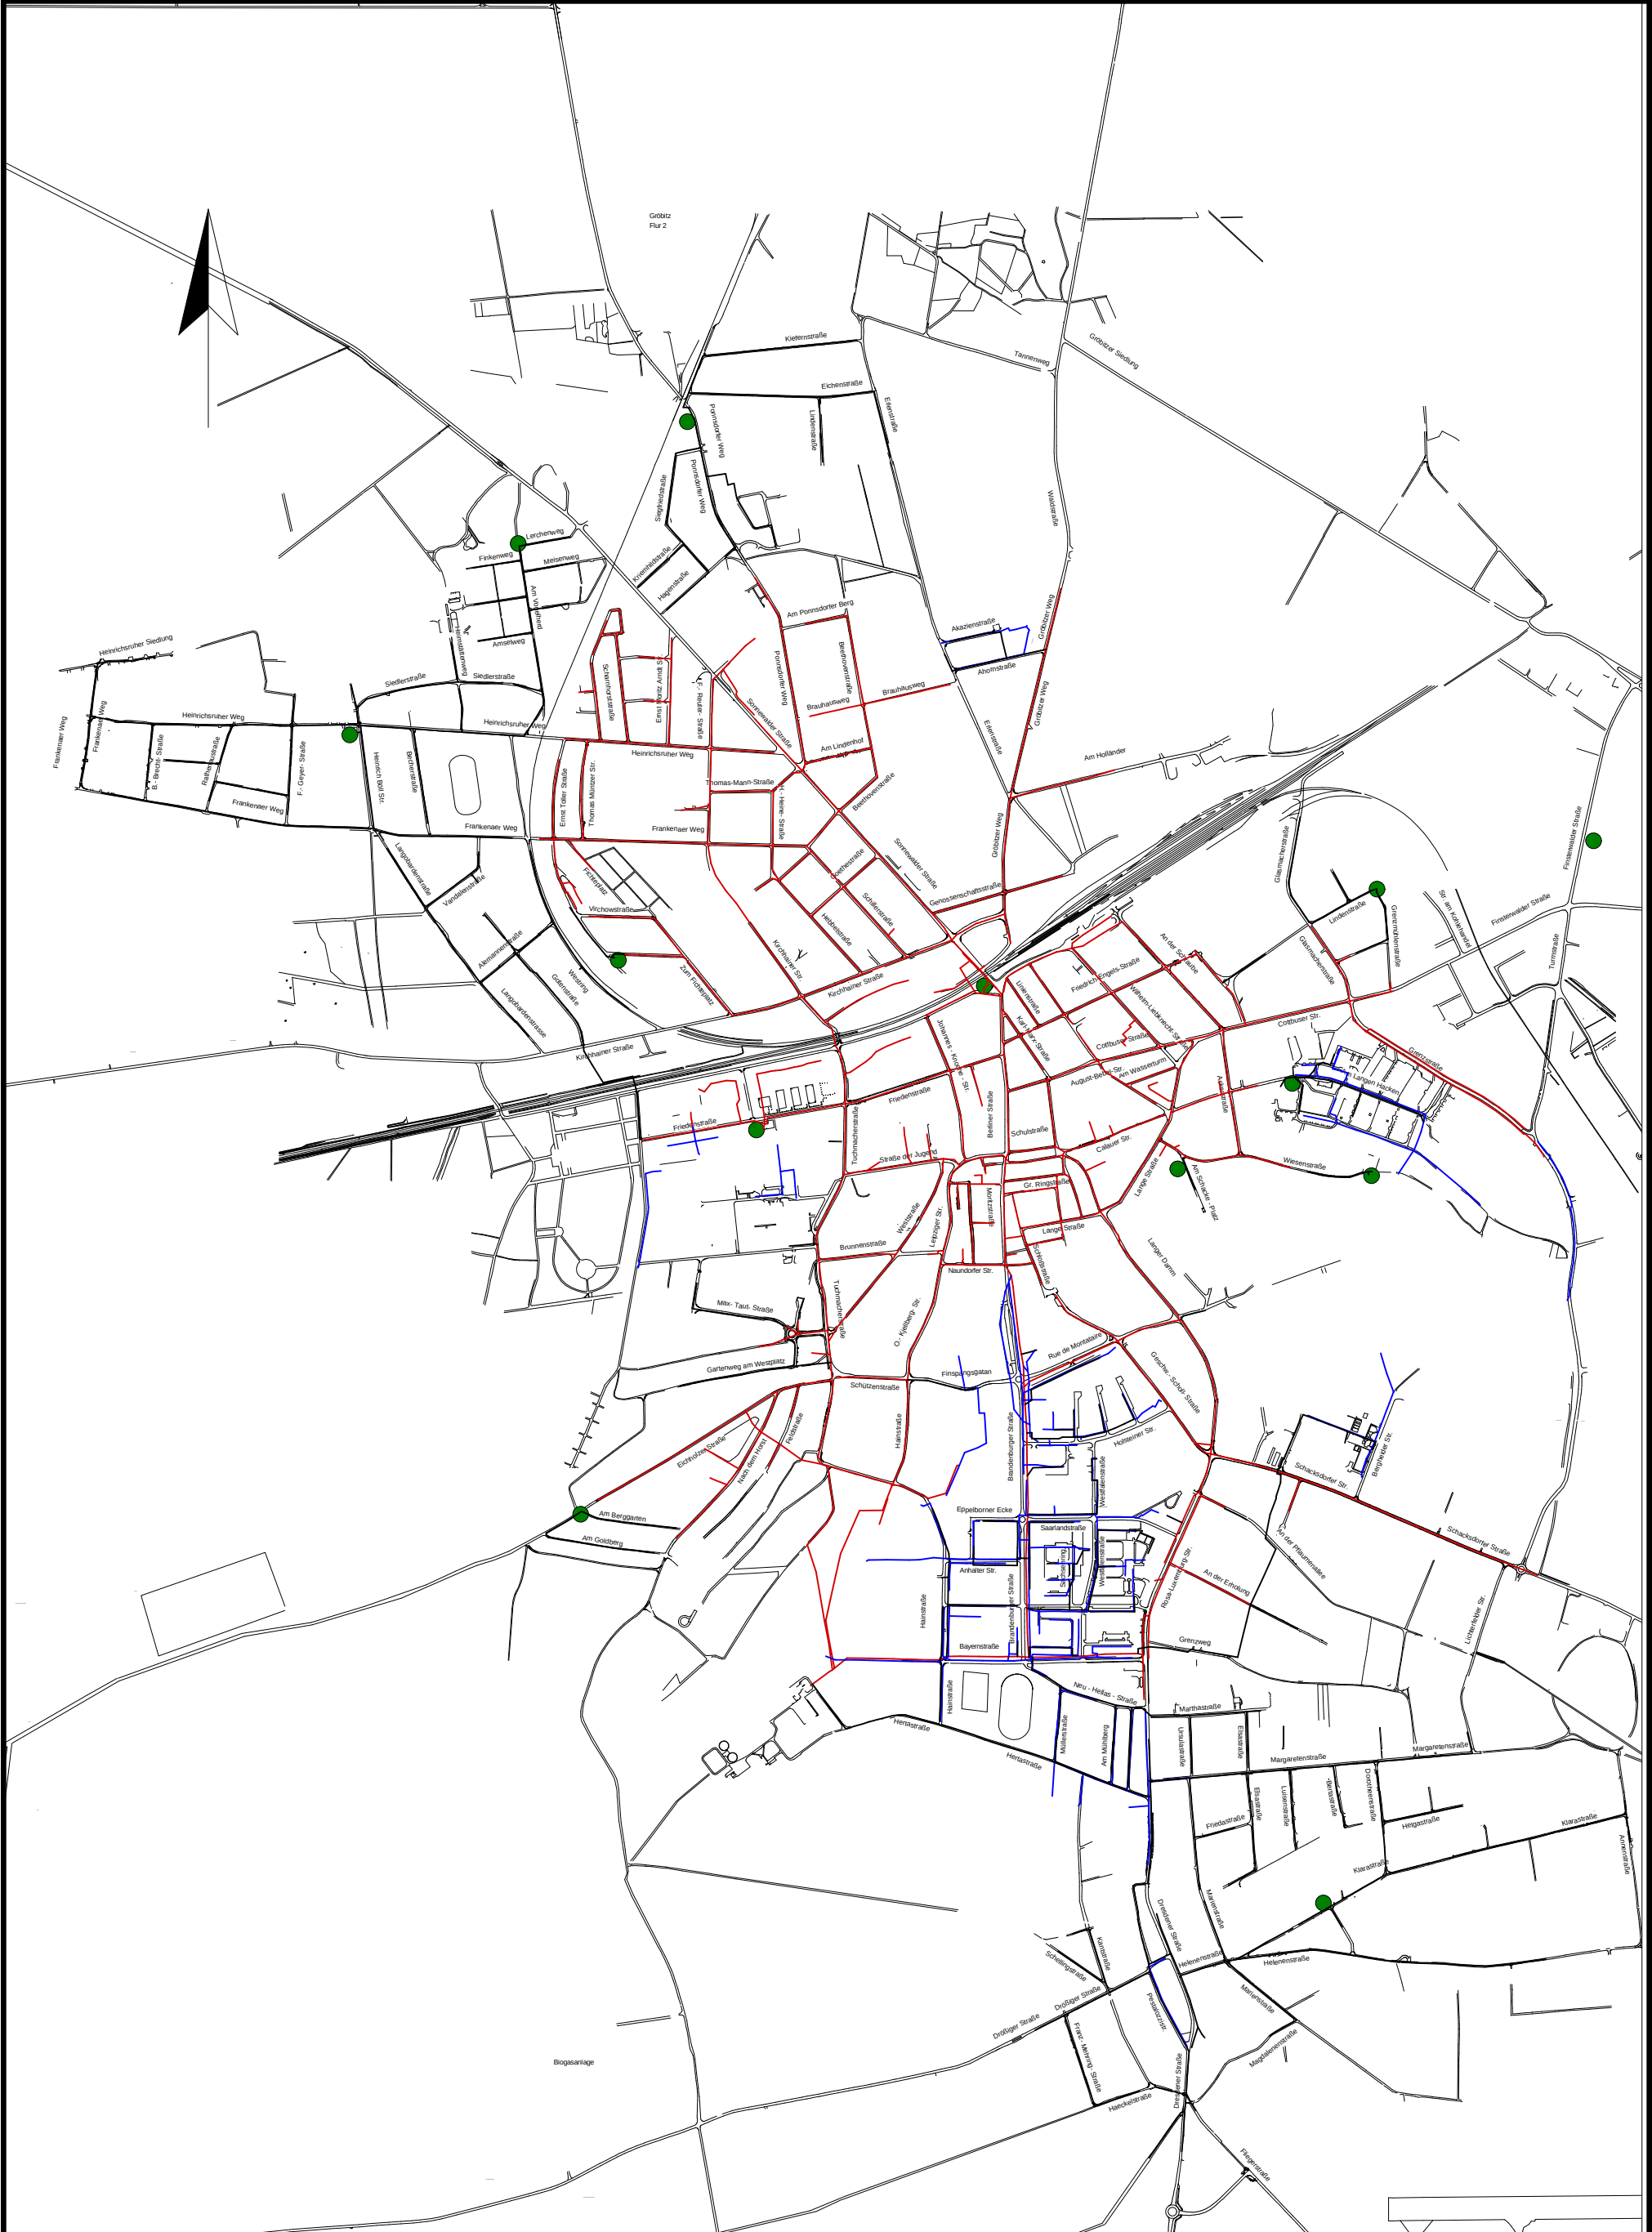

Plan 2
Übersichtsplan Kanalnetz

-  Abwasserpumpwerk
-  Mischwasserkanal
-  Regenwasserkanal
-  Schmutzwasserkanal

Entwässerungsbetrieb
der Stadt Finsterwalde

Datum:16.07.2015 Maßstab: 1:16000

FINSTERWALDE