


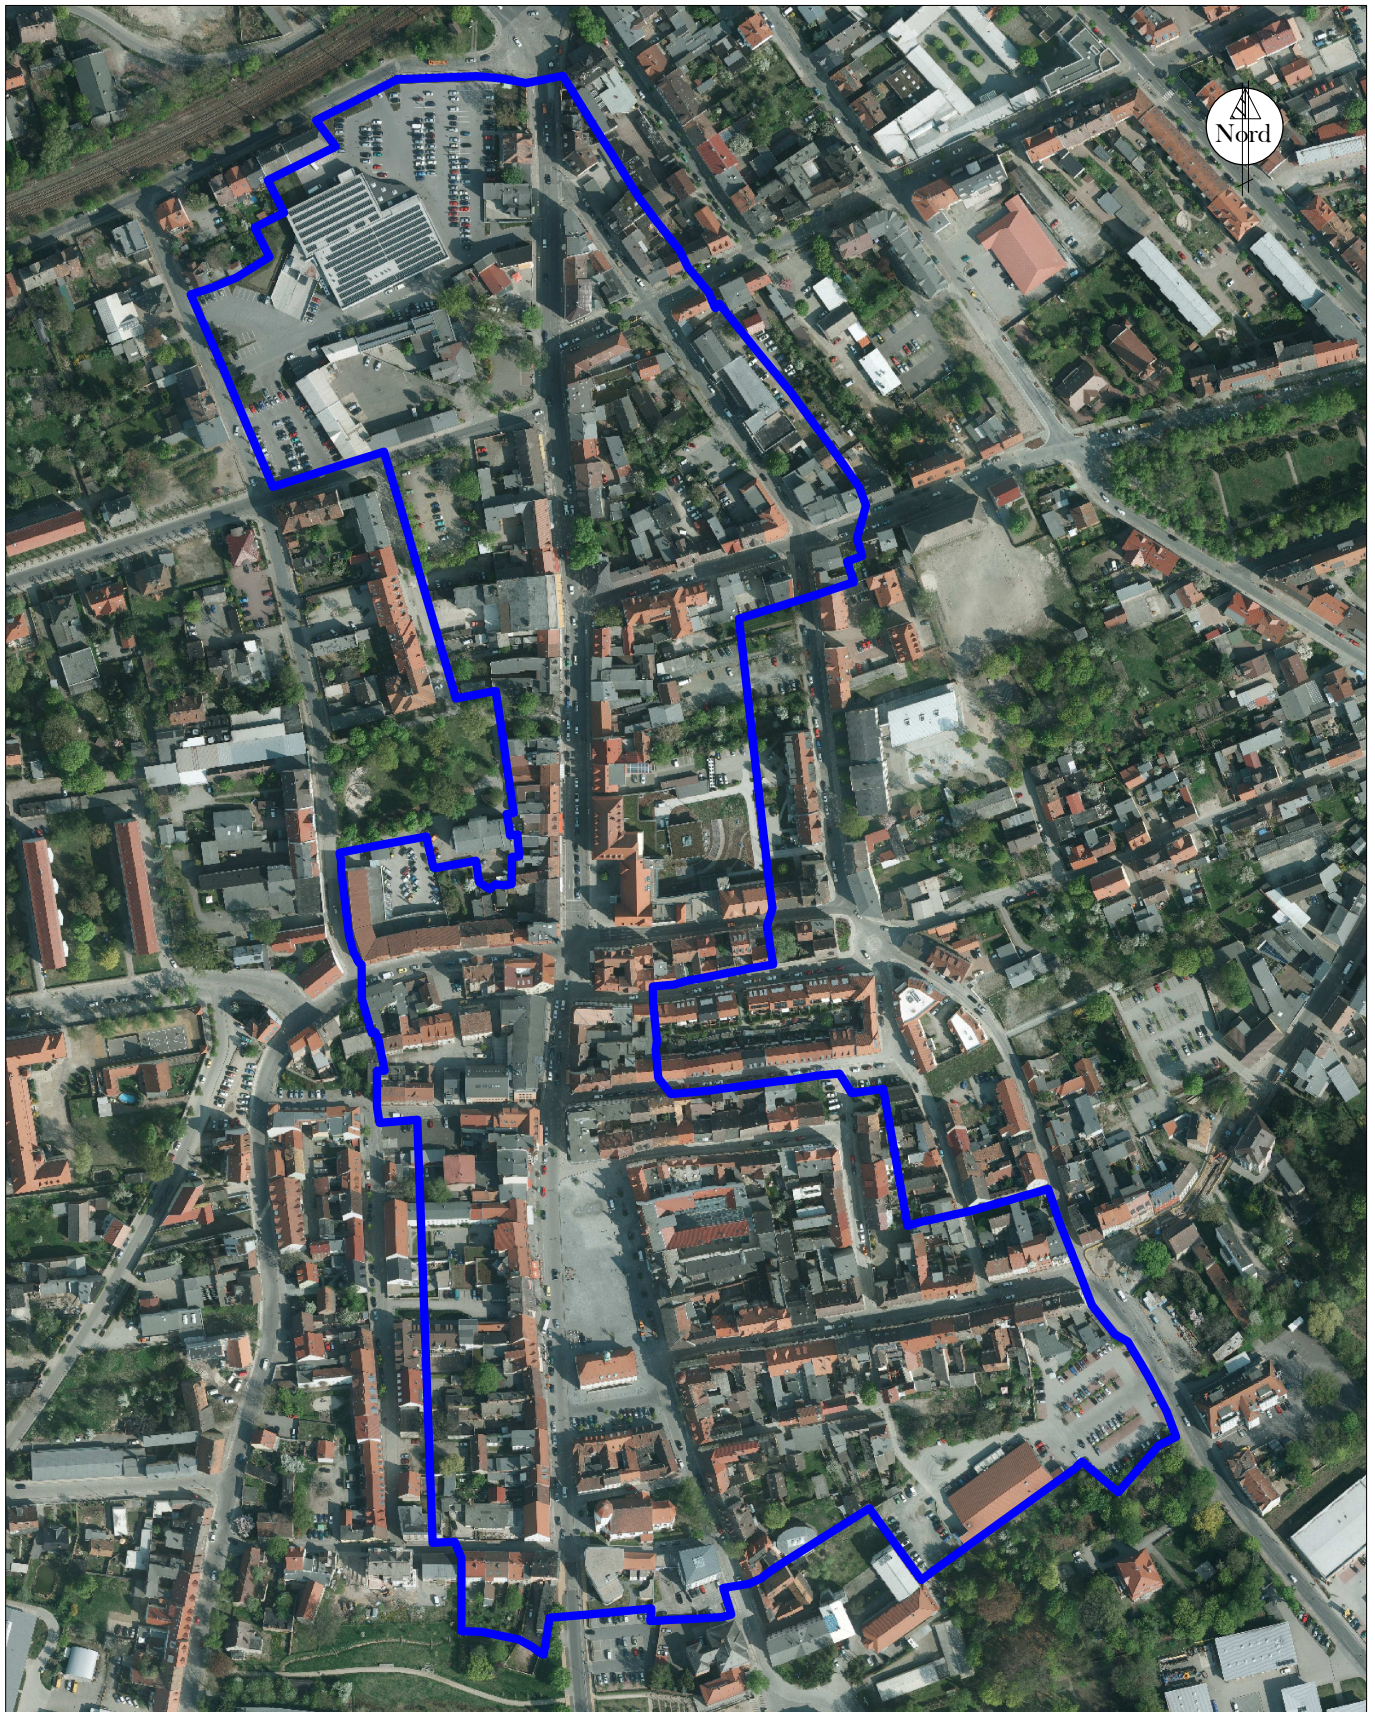

Stadt Finsterwalde

Anlage 3 BV-2017-008

Zentraler Versorgungsbereich "Innenstadt"

Bearbeiter:

geprüft:

Maßstab:

Druckausgabe

1:3600

13.12.2016