


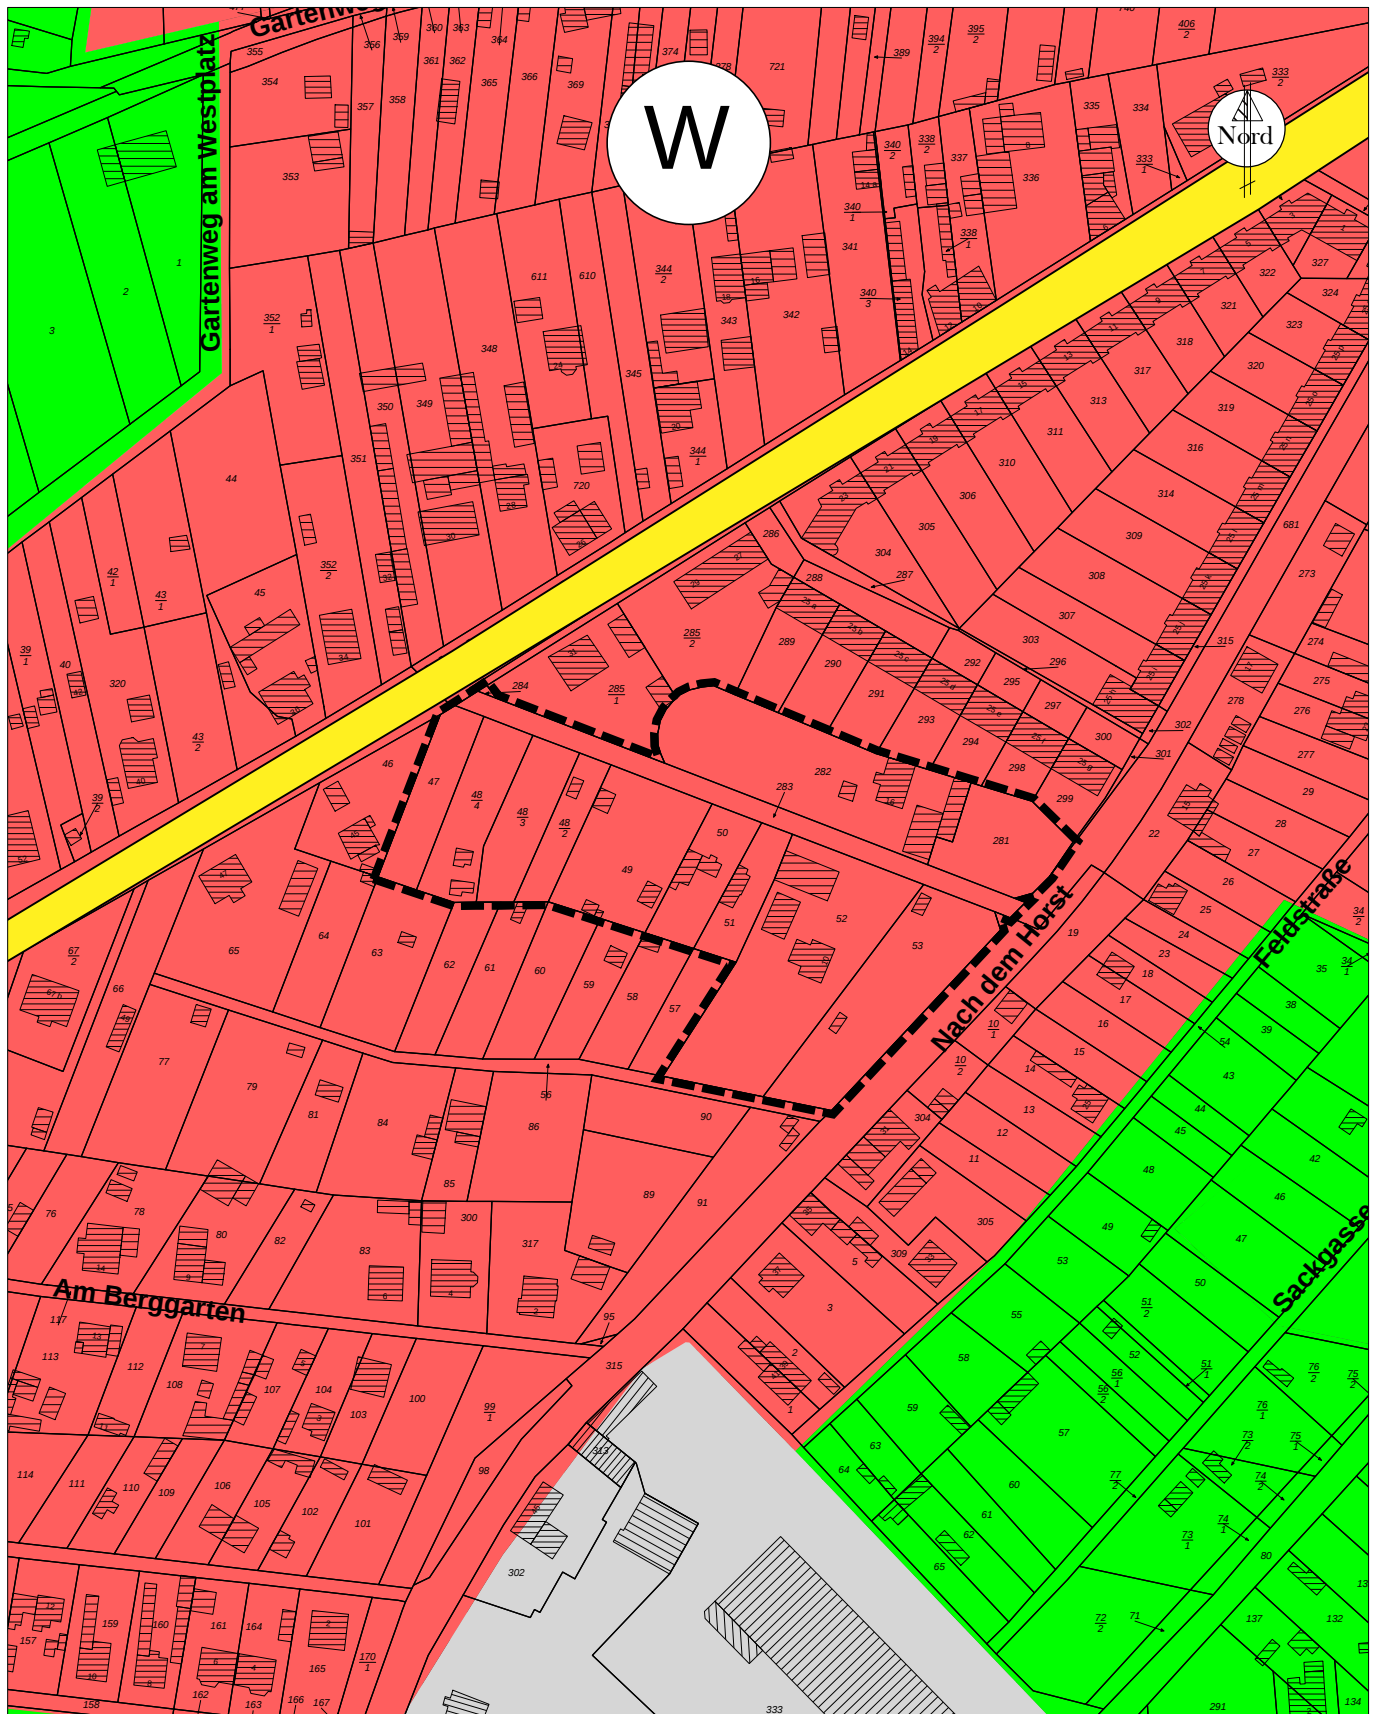

Stadt Finsterwalde

Auszug aus der Liegenschaftskarte - Rechtsinhaber: Land Brandenburg

Anlage 2 zur BV-2017-022	Bearbeiter:	
	geprüft:	
Auszug FNP mit Darstellung Plangebiet "Südlich Bergmühle"	Maßstab:	1:2000
	Druckausgabe	20.02.2017