


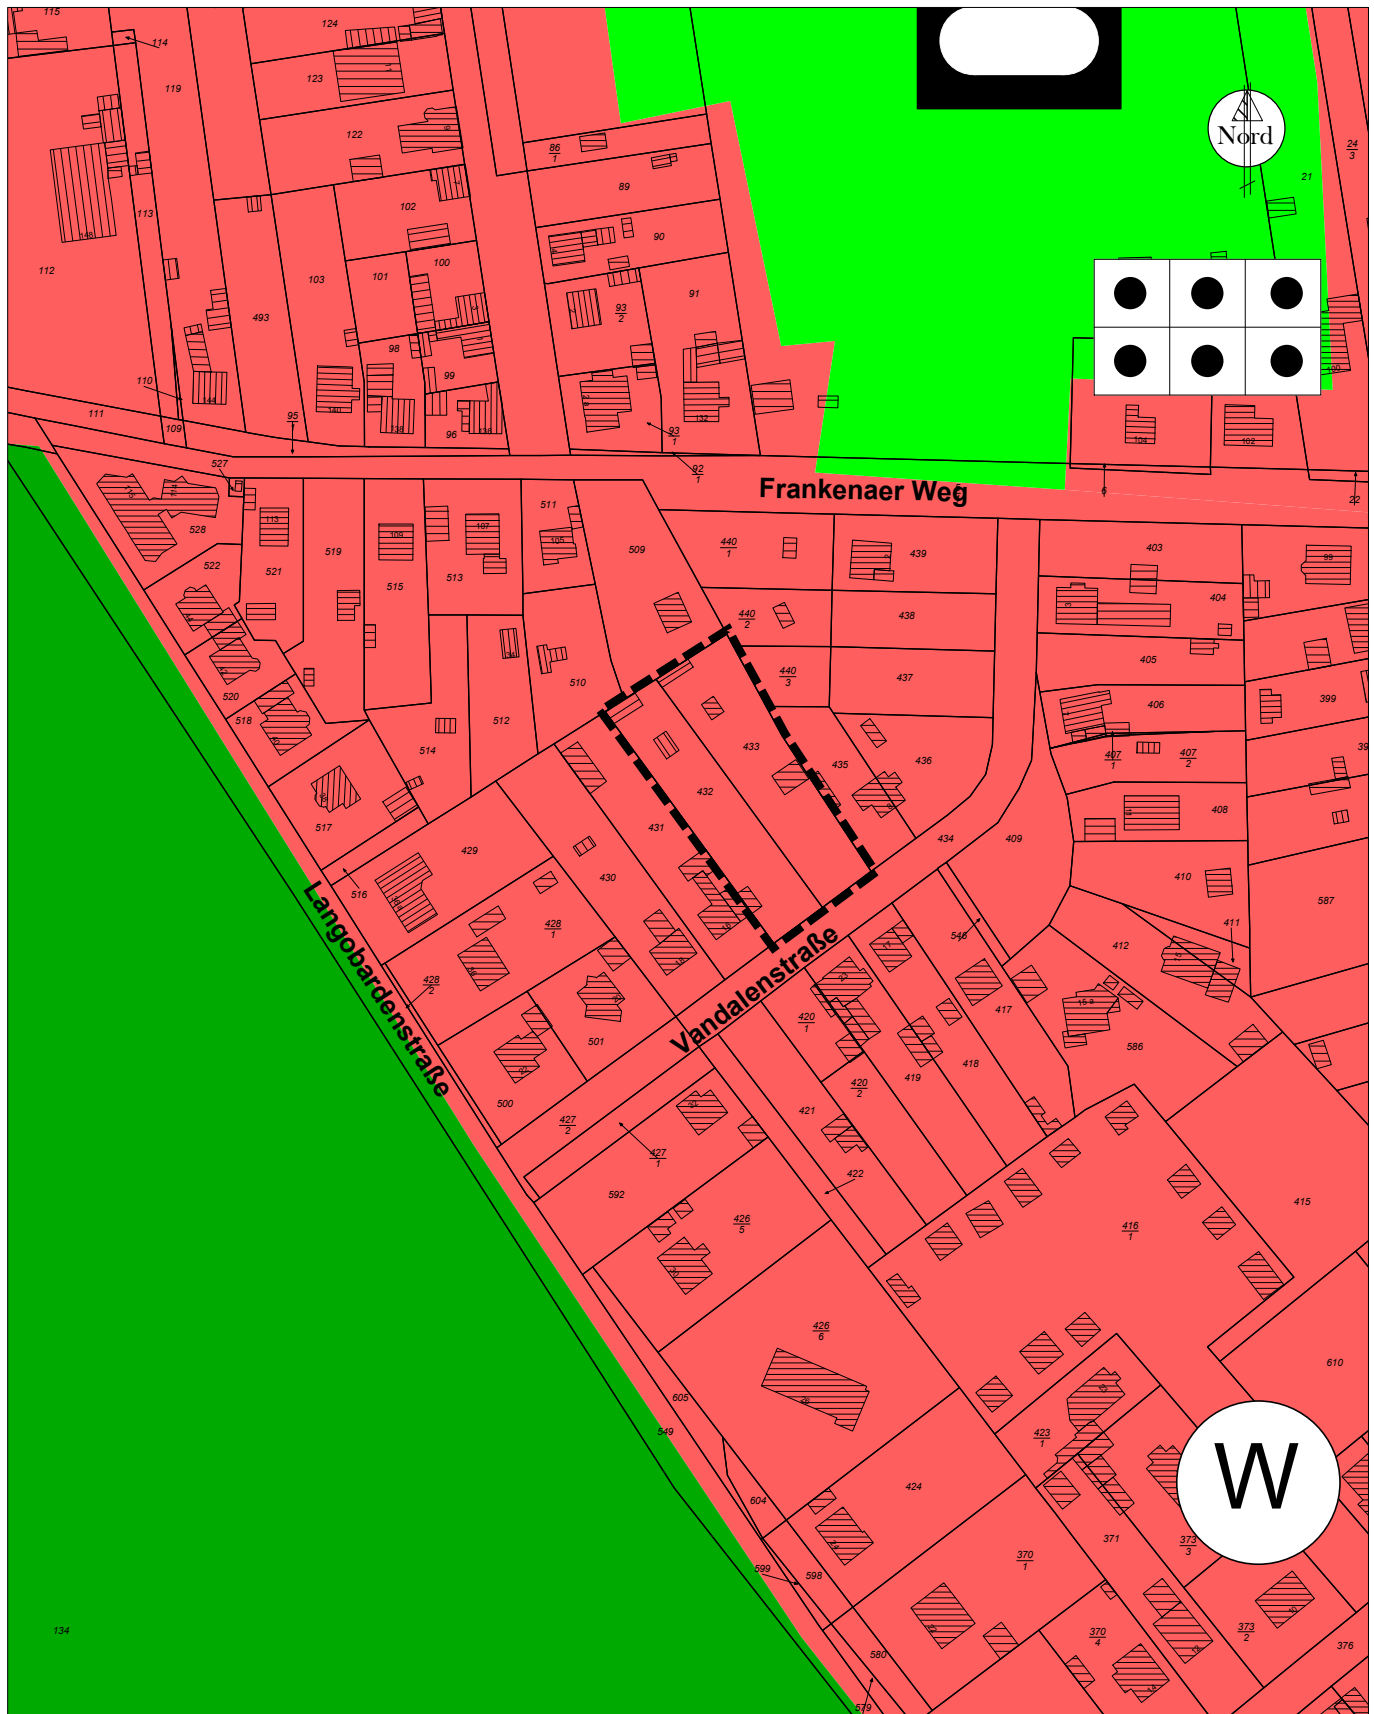

Stadt Finsterwalde

Auszug aus der Liegenschaftskarte - Rechtsinhaber: Land Brandenburg

Auszug Flächennutzungsplan mit Darstellung Plangebiet	Bearbeiter:	
	geprüft:	
vorhabenbezogener Bebauungsplan "Vandalenstraße 2"	Maßstab:	1:2000
Anlage 2 BV-2017-023	Druckausgabe	27.02.2017