


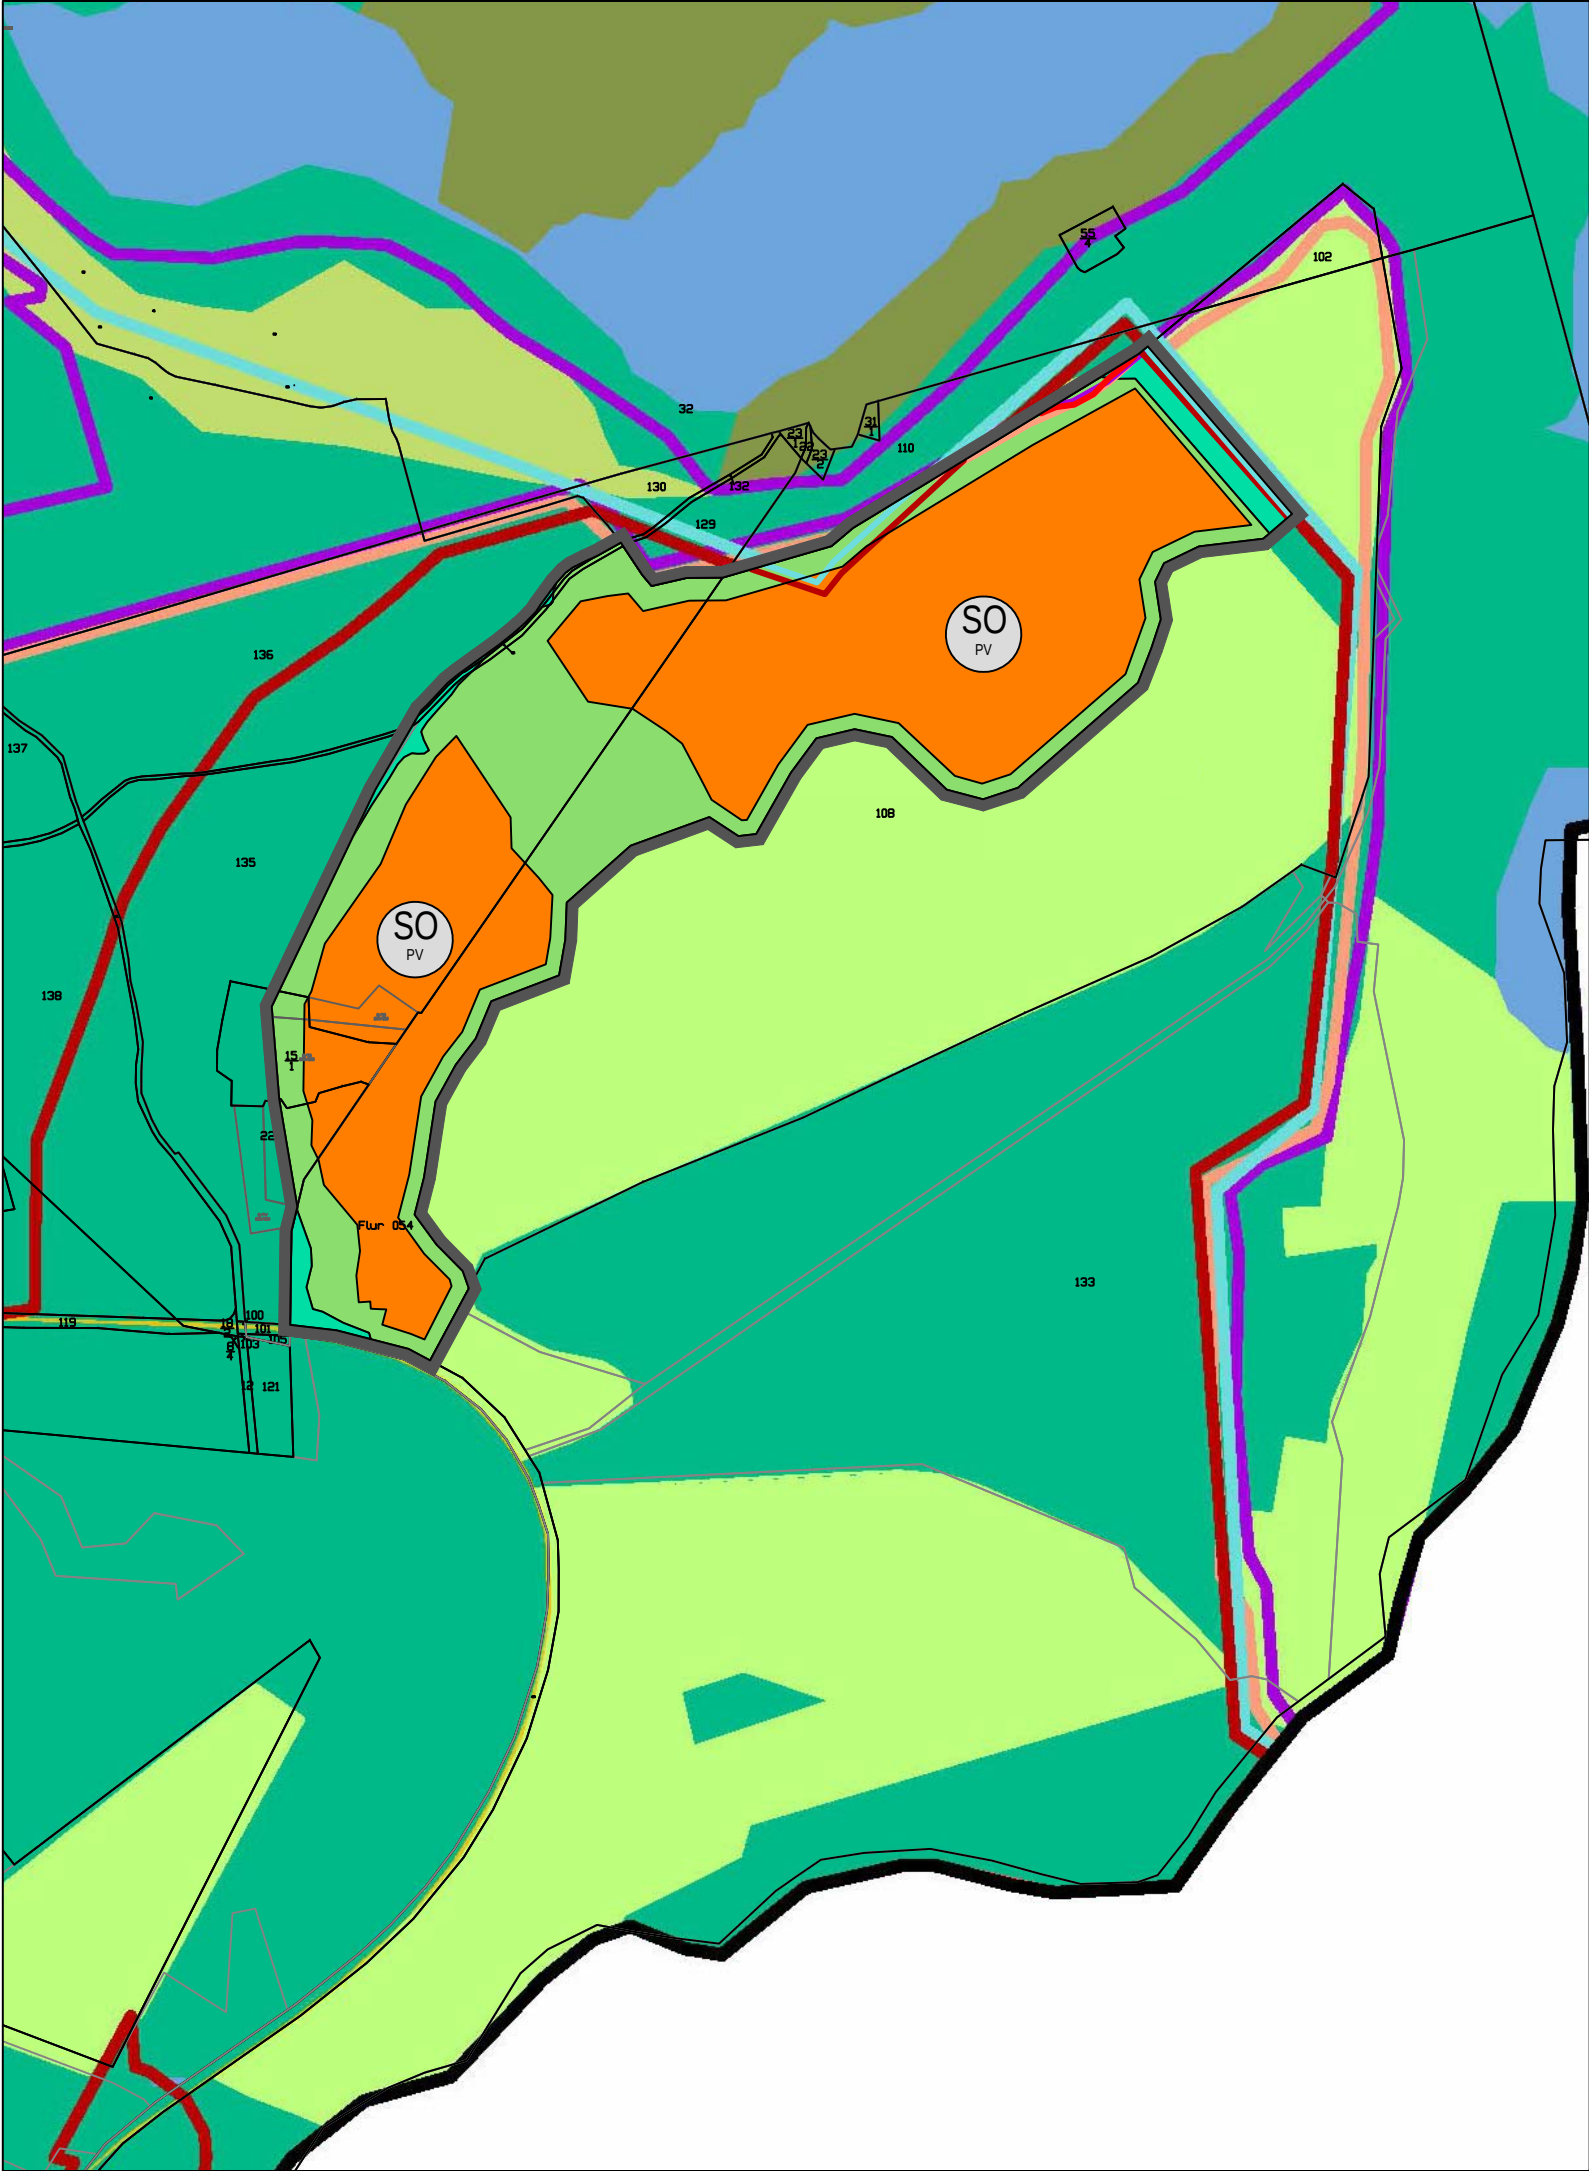

Legende

- 1. Art der baulichen Nutzung (§ 5 Abs. 2 Nr. 1, §§ 1 bis 11 der BauNVO)**

Sonstige Sondergebiete (§ 11 BauNVO)

Zweckbestimmung: Photovoltaik

2. Flächen für den überörtlichen Verkehr und für die örtlichen Hauptverkehrswege (§ 5 Abs. 2 Nr. 3 und Abs. 4 BauGB)

Überörtlicher Straßenverkehr

3. Wasserflächen und Flächen für die Wasserwirtschaft, den Hochwasserschutz und die Regelung des Wasserabflusses (§ 5 Abs. 2 Nr. 7 und Abs. 4 BauGB)

Wasserflächen

4. Grünflächen (§ 5 Abs. 2 Nr. 5 und Abs. 4 BauGB)

private Grünfläche mit Zweckbestimmung Naturschutz

Grünfläche mit Zweckbestimmung Naturschutz (Trockenrasen, externe Grünflächen, Strauchzonen)

5. Flächen für die Landwirtschaft und Wald (§ 5 Abs. 2 Nr. 9 und Abs. 4 BauGB)

Flächen für Wald

Sukzessionswald

Flächen für die Landwirtschaft

6. Planungen, Nutzungsregelungen, Maßnahmen und Flächen für Maßnahmen zum Schutz, zur Pflege und zur Entwicklung von Natur und Landschaft (§ 5 Abs. 2 Nr. 10 und Abs. 4 BauGB)

Schutzgebiete und Schutzobjekte:

FFH-Gebiete

Vogelschutzgebiete (SPA)

Naturschutzgebiet

7. Sonstige Planzeichen

Grenze des räumlichen Geltungsbereich der 6. Änderung (§9 Abs. 7 BauGB)

Sanierungsplangebiet Lauchhammer I

Sanierungsplangebiet Lauchhammer II
- Auszug aus der Liegenschaftskarte -Stand 01.10.2016
Rechtsinhaber: Land Brandenburg
-
- Verfahrensvermerke
1. Die 6. Änderung zum Flächennutzungsplan wurde am von der Stadtverordnetenversammlung beschlossen. Die Begründung wurde mit Beschluss der Stadtverordnetenversammlung vom gebilligt.

Finsterwalde, den

Der Bürgermeister (Siegel)

2. Die Genehmigung der 6. Änderung zum Flächennutzungsplan wurde mit Verfügung der höheren Verwaltungsbehörde vom Az.: erteilt.

Herzberg, den

..... (Siegel)

3. Die 6. Änderung des Flächennutzungsplanes wird hiermit ausgefertigt.

Finsterwalde, den

Der Bürgermeister (Siegel)

4. Die Erteilung der Genehmigung sowie die Stelle bei der die 6. Änderung des Flächennutzungsplanes und die Begründung sowie die zusammenfassende Erklärung auf Dauer während der öffentlichen Sprechzeiten (Servicezeiten) von jedermann eingesehen werden können und über deren Inhalt Auskunft zu erhalten ist, sind am im Amtsblatt für die Stadt Finsterwalde bekannt gemacht worden. In der Bekanntmachung ist auf die Geltendmachung der Verletzung von Vorschriften sowie auf die Rechtsfolgen (§ 215 Abs. 2 BauGB) hingewiesen worden. Die 6. Änderung des Flächennutzungsplanes ist am wirksam geworden.

Finsterwalde, den

Der Bürgermeister (Siegel)
- Rechtsgrundlagen
- Baugesetzbuch vom 23.09.2004 (BGBl. I S. 2414) geändert durch Artikel 6 des Gesetzes v. 20.10.2015 (BGBl. I S. 1722)
 - Baunutzungsverordnung (BauNVO) neu gefasst durch Bekanntmachung v. 23. 1.1990 (BGBl. I S.133), Änderung durch Artikel. 2 des Gesetzes v. 11.06.2013 (BGBl. I S. 1548)
 - Gesetz über Naturschutz und Landschaftspflege (BNatSchG) vom 29. Juli 2009 (BGBl. I Nr. 51 S. 2542) zuletzt geändert durch Artikel 1 des Gesetzes v. 15. September 2017 (BGBl. I S. 3434)
 - Brandenburgisches Ausführungsgesetz zum Bundesnaturschutzgesetz (Bran-denburgisches Naturschutzausführungsgesetz – BbgNatSchAG) vom 21.01.2013 (GVBl./13, [Nr. 03], ber. (GVBl./13 [Nr. 21])) zuletzt geändert durch Artikel 2 Abs. 5 des Gesetzes v. 25.01.2016 (GVBl. I/16 [Nr. 05])
 - Bundesberggesetz (BbergG) vom 13.08.1980 (BGBl. I S. 1310) zuletzt geändert durch Artikel 2 Abs. 4 des Gesetzes v. 20.07.2017 (BGBl. I S. 2808)
- Anlage 2 : Flächendarstellung 6. Änderung mit rechtswirksamen FNP
- 

**6. Änderung
Flächennutzungsplan
Stadt Finsterwalde**

Entwicklungskonzept Siedlungs- und Landschaftsplanung

BABEST
Baubetreuungs- und Stadtplanungsgesellschaft mbH
Massower Straße 19
10315 Berlin

M 1: 10.000

13.07.2018