


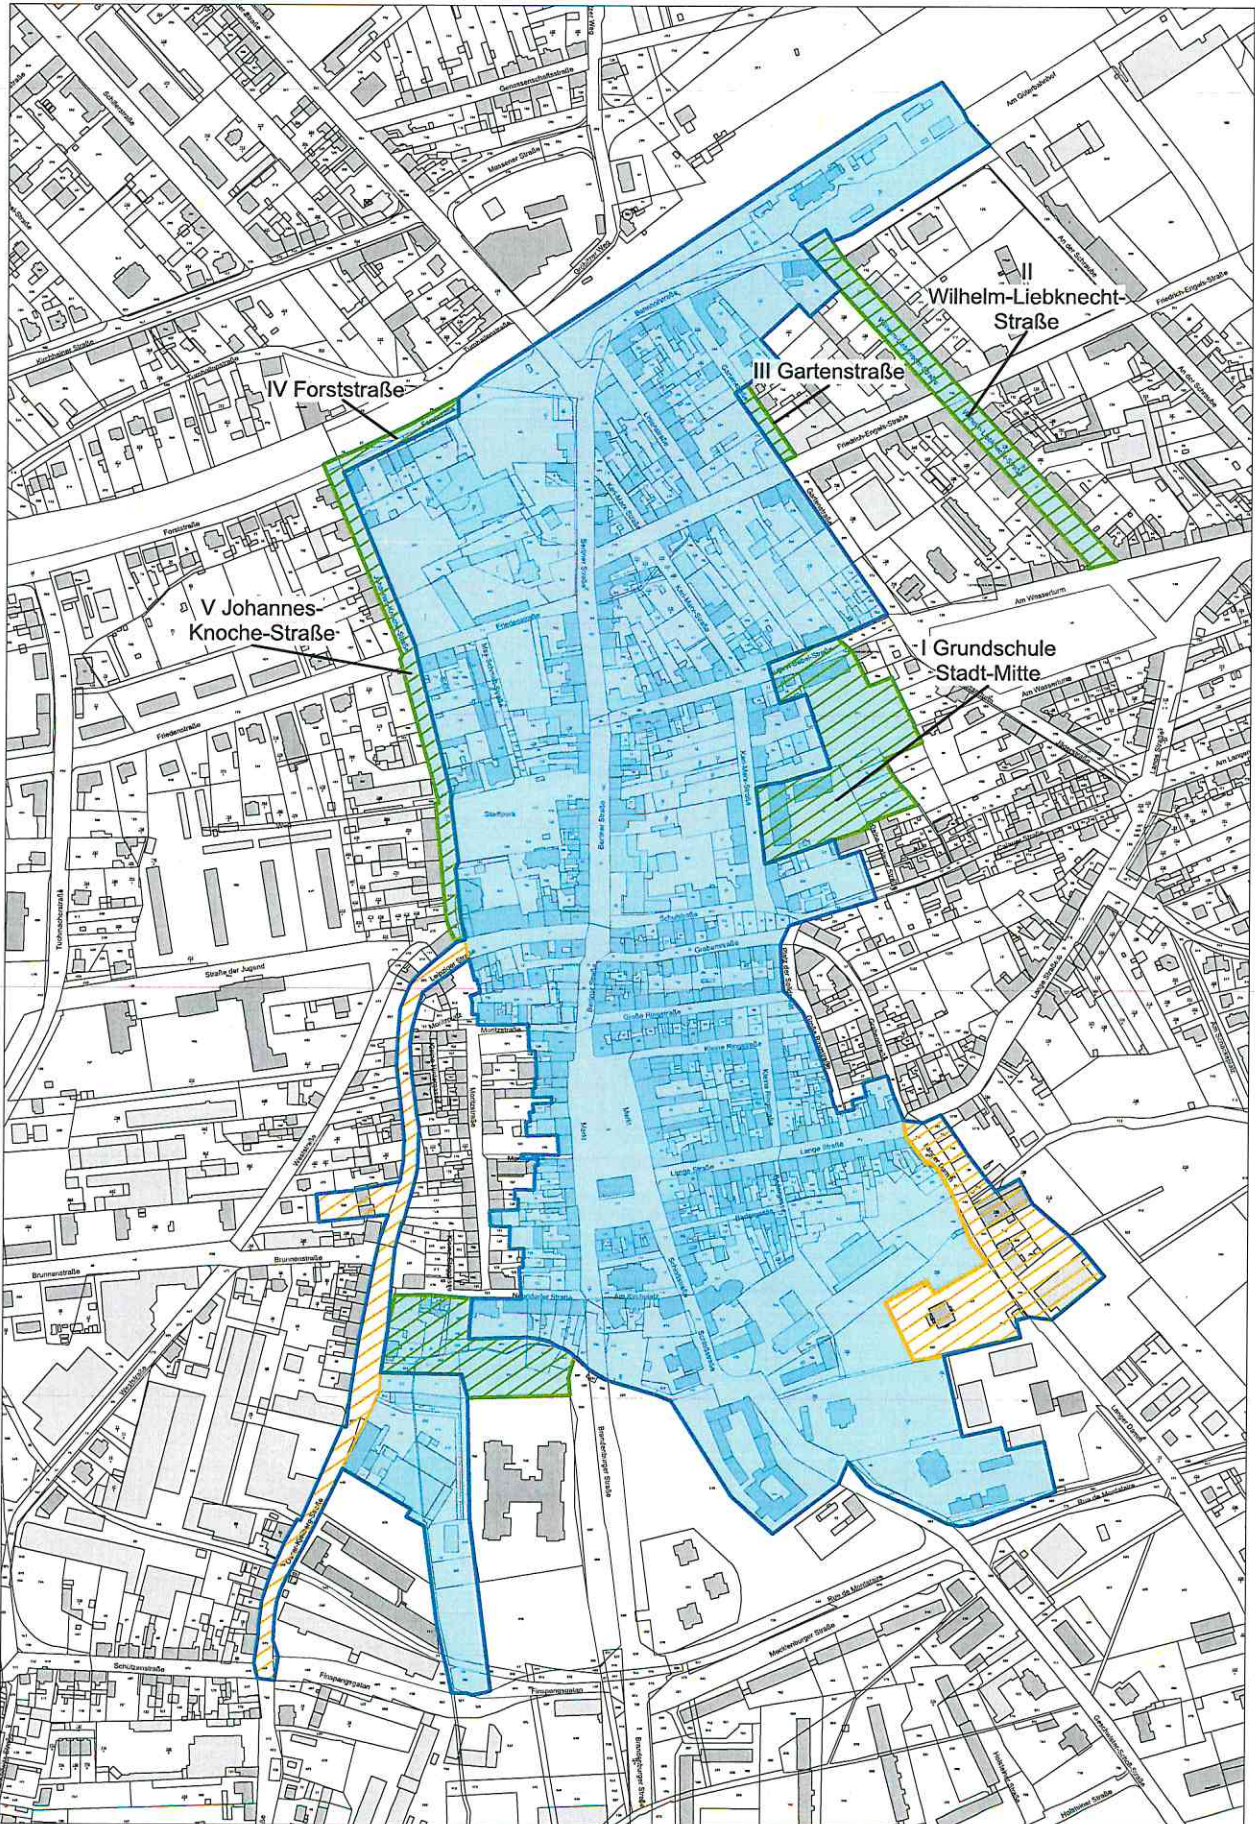

IV. Fortschreibung der Gebietskulisse Aktive Stadt- und Ortsteilzentren II
Innenstadt Finsterwalde

 Gebietskulisse Aktive Stadt- und Ortsteilzentren II

 bisherige Gebietskulisse

 Ergänzungsbereiche

 Aufhebungsbereiche

(Grundlage: Automatisierte Liegenschaftskarte Finsterwalde)

Stand: August 2018
 Maßstab: 1:2000 (DIN A1)

erstellt durch

complan
 Kommunalberatung

