


# 6. Berichtigung

des Flächennutzungsplanes der Stadt Finsterwalde  
Bereich des Bebauungsplanes "Grenzweg"

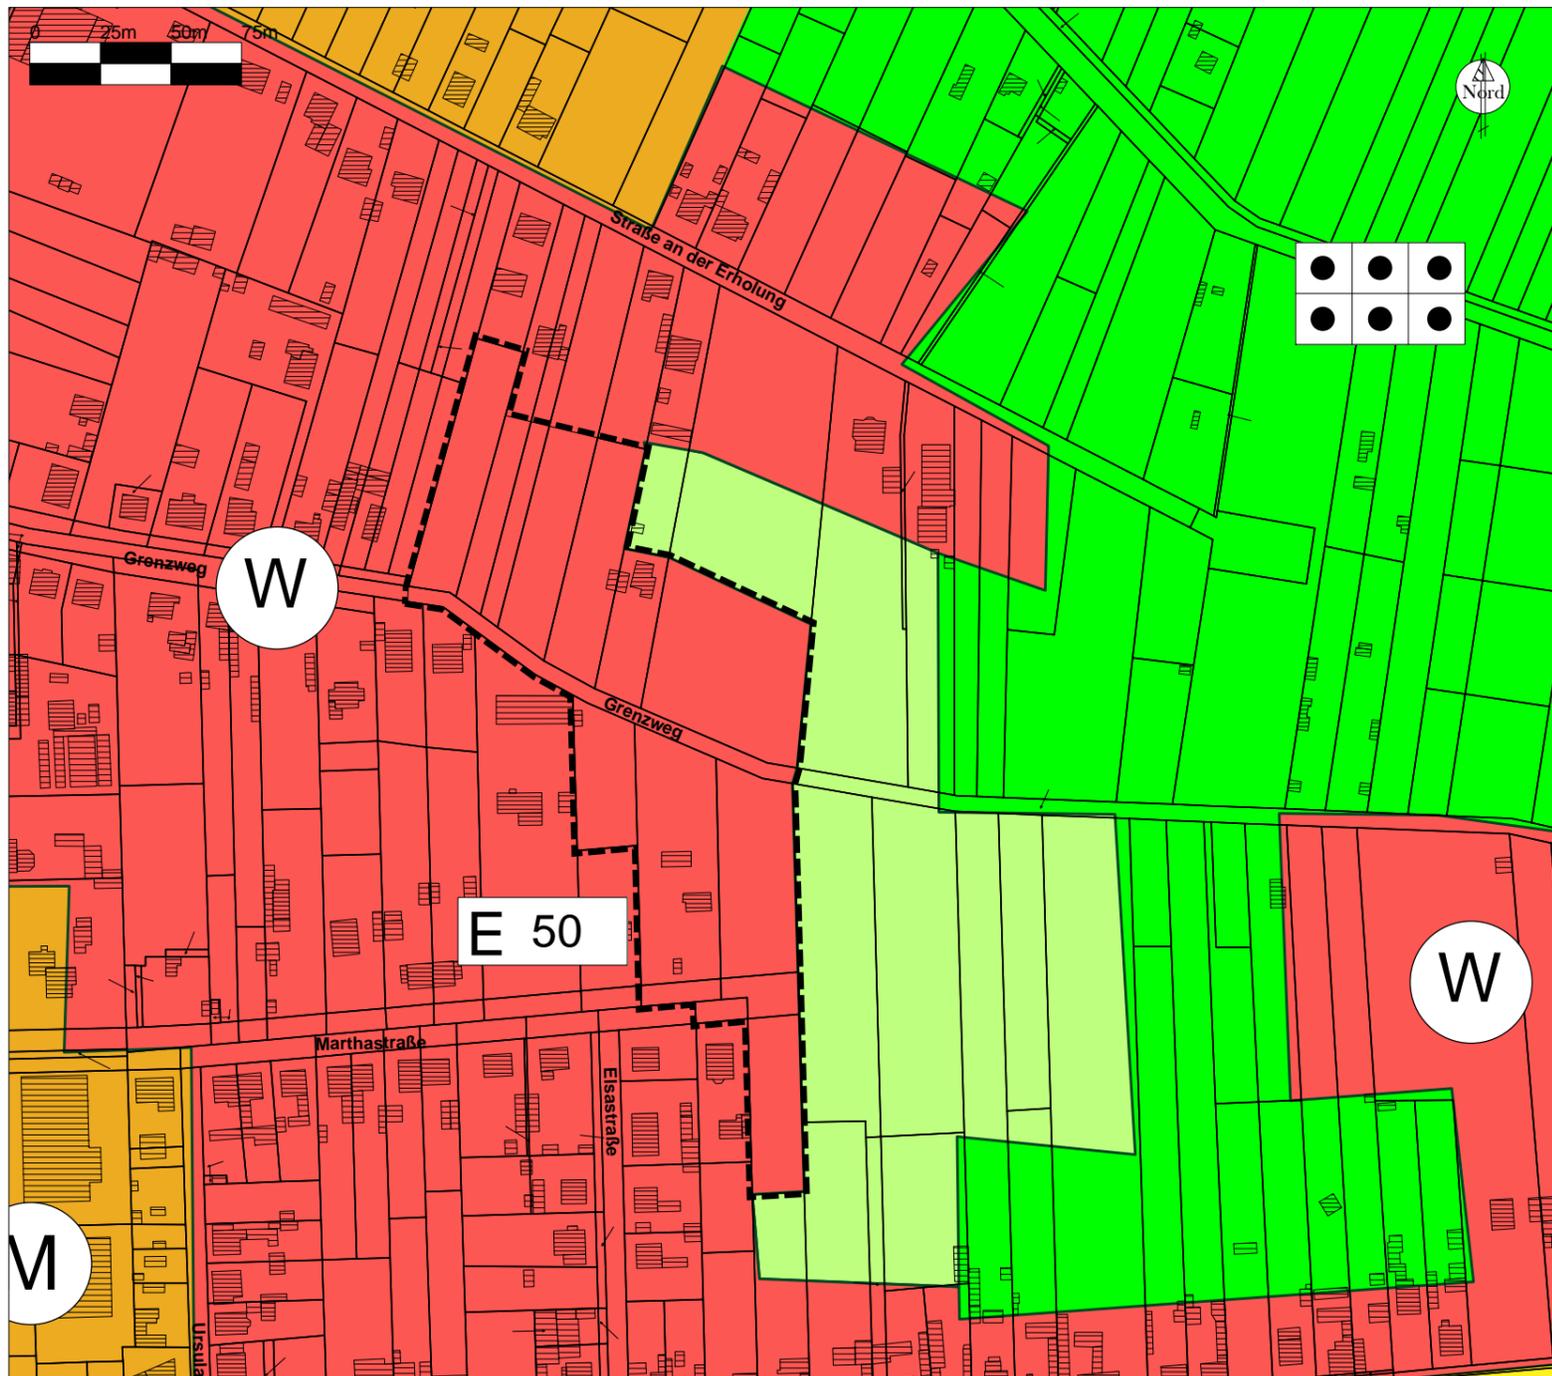

### Planzeichenerklärung

- Art der baulichen Nutzung § 5 (2) Nr. 1 BauGB  
Wohnbaufläche (§ 1 Abs. 1 Nr. 1 BauNVO)
- Sonstige Planzeichen  
Bereich der Berichtigung

### Rechtsgrundlagen

- Baugesetzbuch (BauGB) in der Fassung der Bekanntmachung vom 3. November 2017 (BGBl. I S. 3634)
- Baunutzungsverordnung (BauNVO) in der Fassung der Bekanntmachung vom 21. November 2017 (BGBl. I S. 3786)
- Planzeichenverordnung 1990 (PlanzV 90) vom 18. Dezember 1990 (BGBl. I 1991 S. 58), die zuletzt durch Artikel 3 des Gesetzes vom 4. Mai 2017 (BGBl. I S. 1057) geändert worden ist

### Verfahrensvermerke

Die Stadtverordnetenversammlung der Stadt Finsterwalde hat am ..... mit Beschluss Nr. .... zum Bebauungsplan "Grenzweg" beschlossen, dass gemäß §13a (2) Nr. 2 BauGB der Flächennutzungsplan für den Geltungsbereich des Bebauungsplanes "Grenzweg" im Wege der Berichtigung angepasst werden soll.


Finsterwalde, den .....

Gampe  
Bürgermeister

Die 6. Berichtigung des Flächennutzungsplanes ist am ..... ortsüblich bekannt gemacht worden.  
Die 6. Berichtigung des Flächennutzungsplanes ist am ..... wirksam geworden.

Finsterwalde, den .....

Gampe  
Bürgermeister

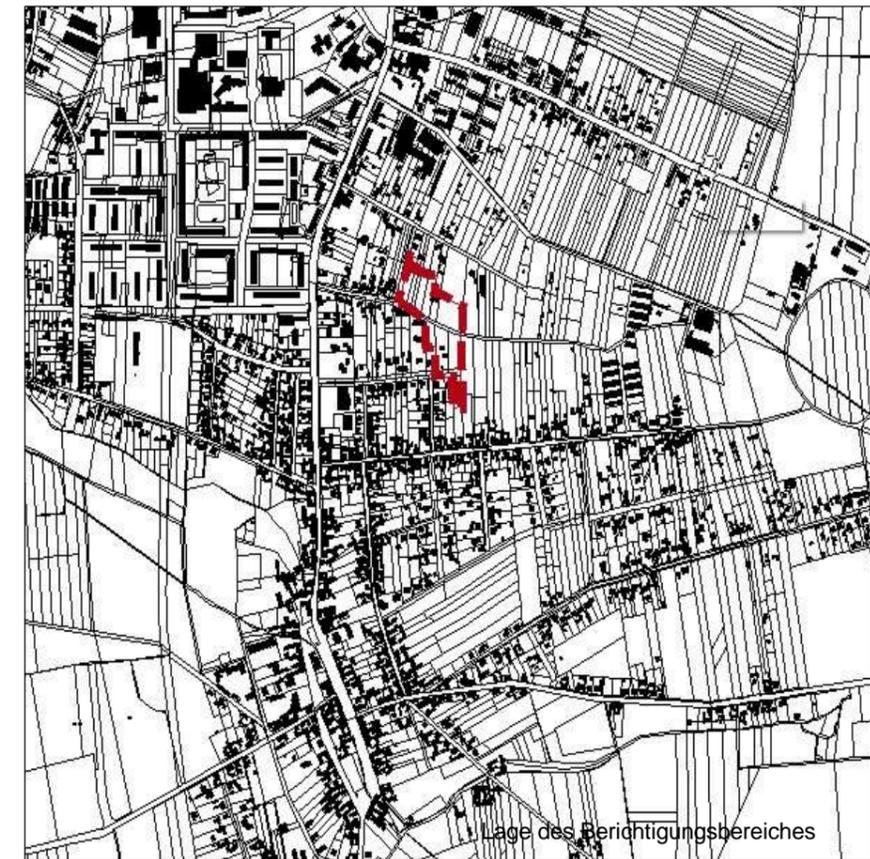

Stadt Finsterwalde  
Schloßstraße 7/8  
03238 Finsterwalde

Geobasisdaten: © GeoBasis-DE/LGB 2019

Maßstab: 1:2500

17.06.2019