


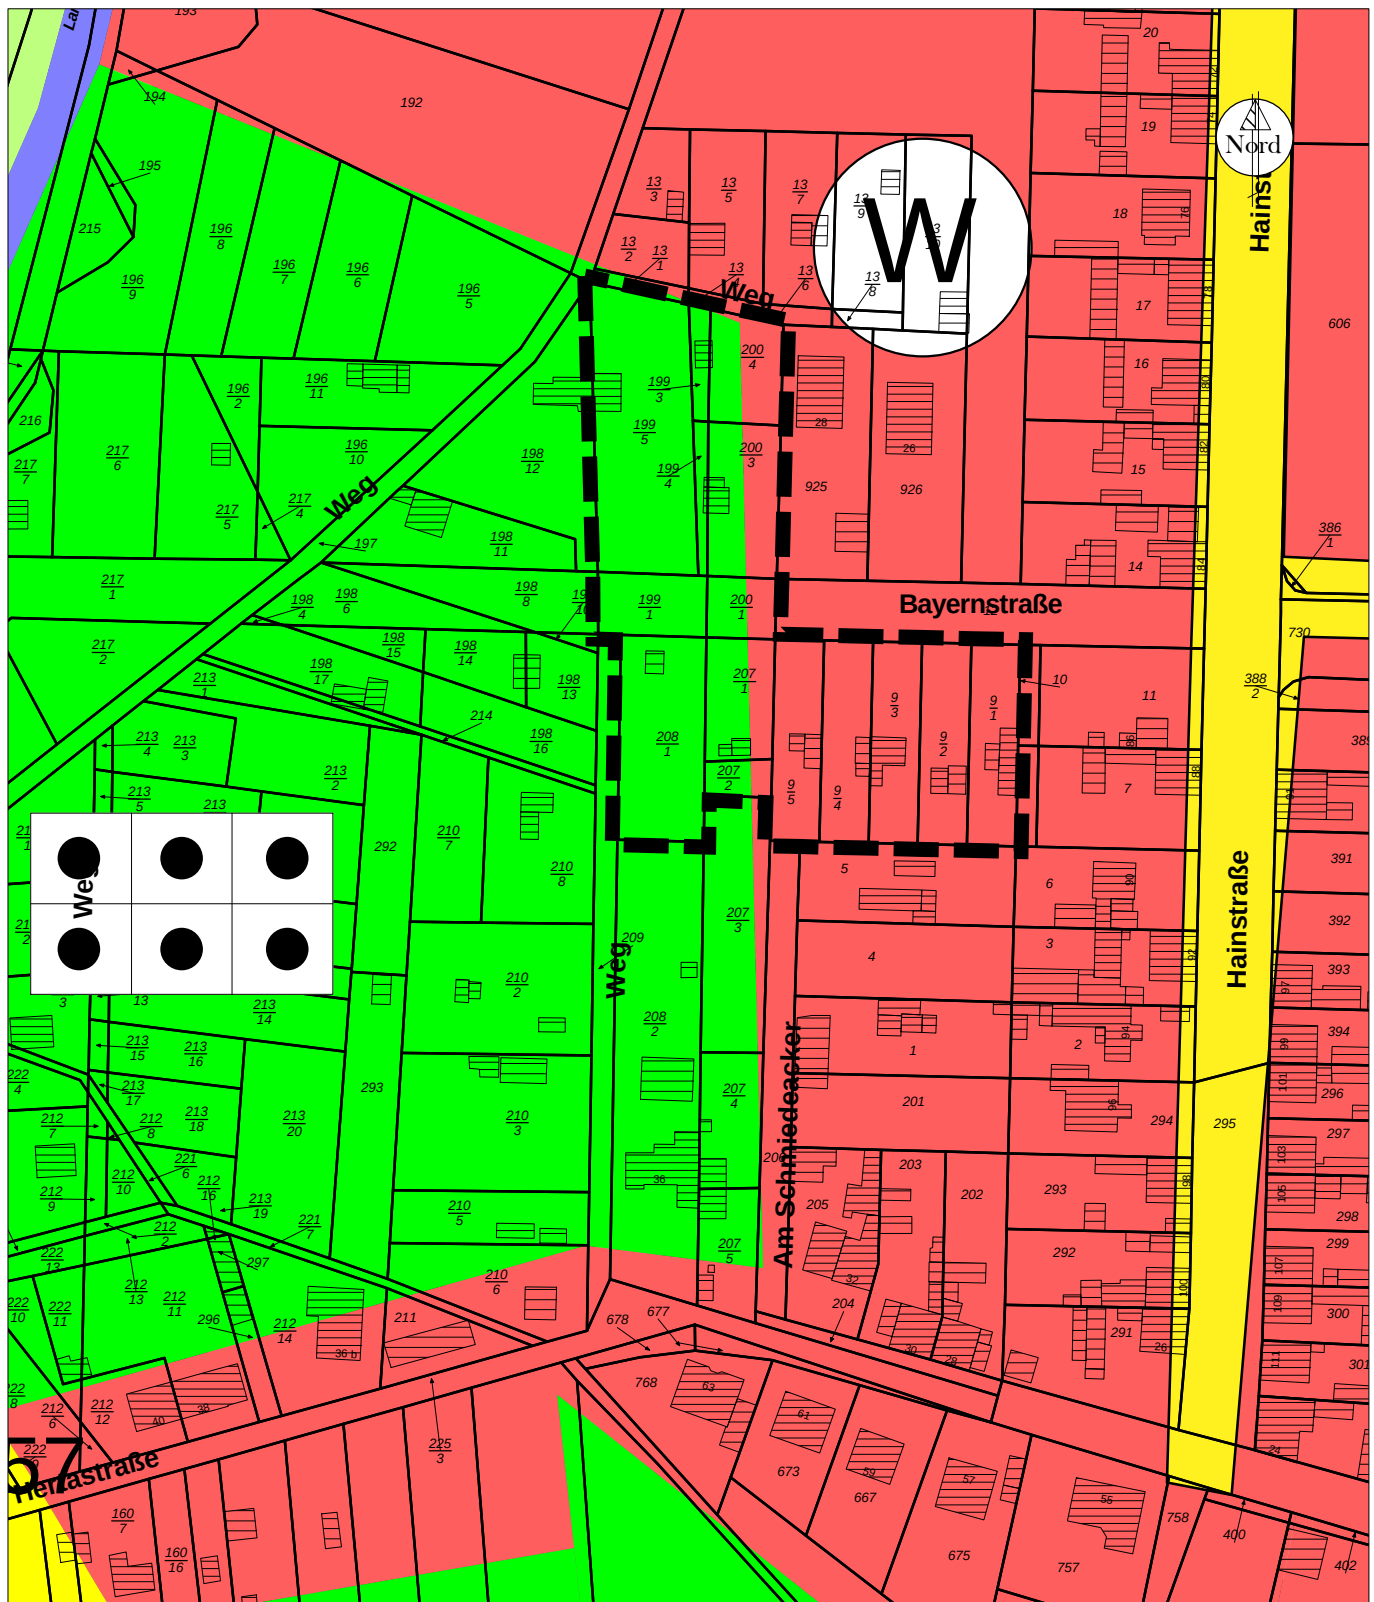

- Wohnbauflächen
- Dauerkleingärten
- Planbereich Vorschlag

Stadt Finsterwalde

Geobasisdaten: ©GeoBasis-DE/LGB 2019



	Bearbeiter:	
	geprüft:	
Auszug Flächennutzungsplan mit Plangebietsvorschlag	Maßstab:	1:1500
Anlage 5 BV-2020-031	Druckausgabe	05.02.2020