


Anlage 1

Planzeichnung 2. Änderung *informativ*

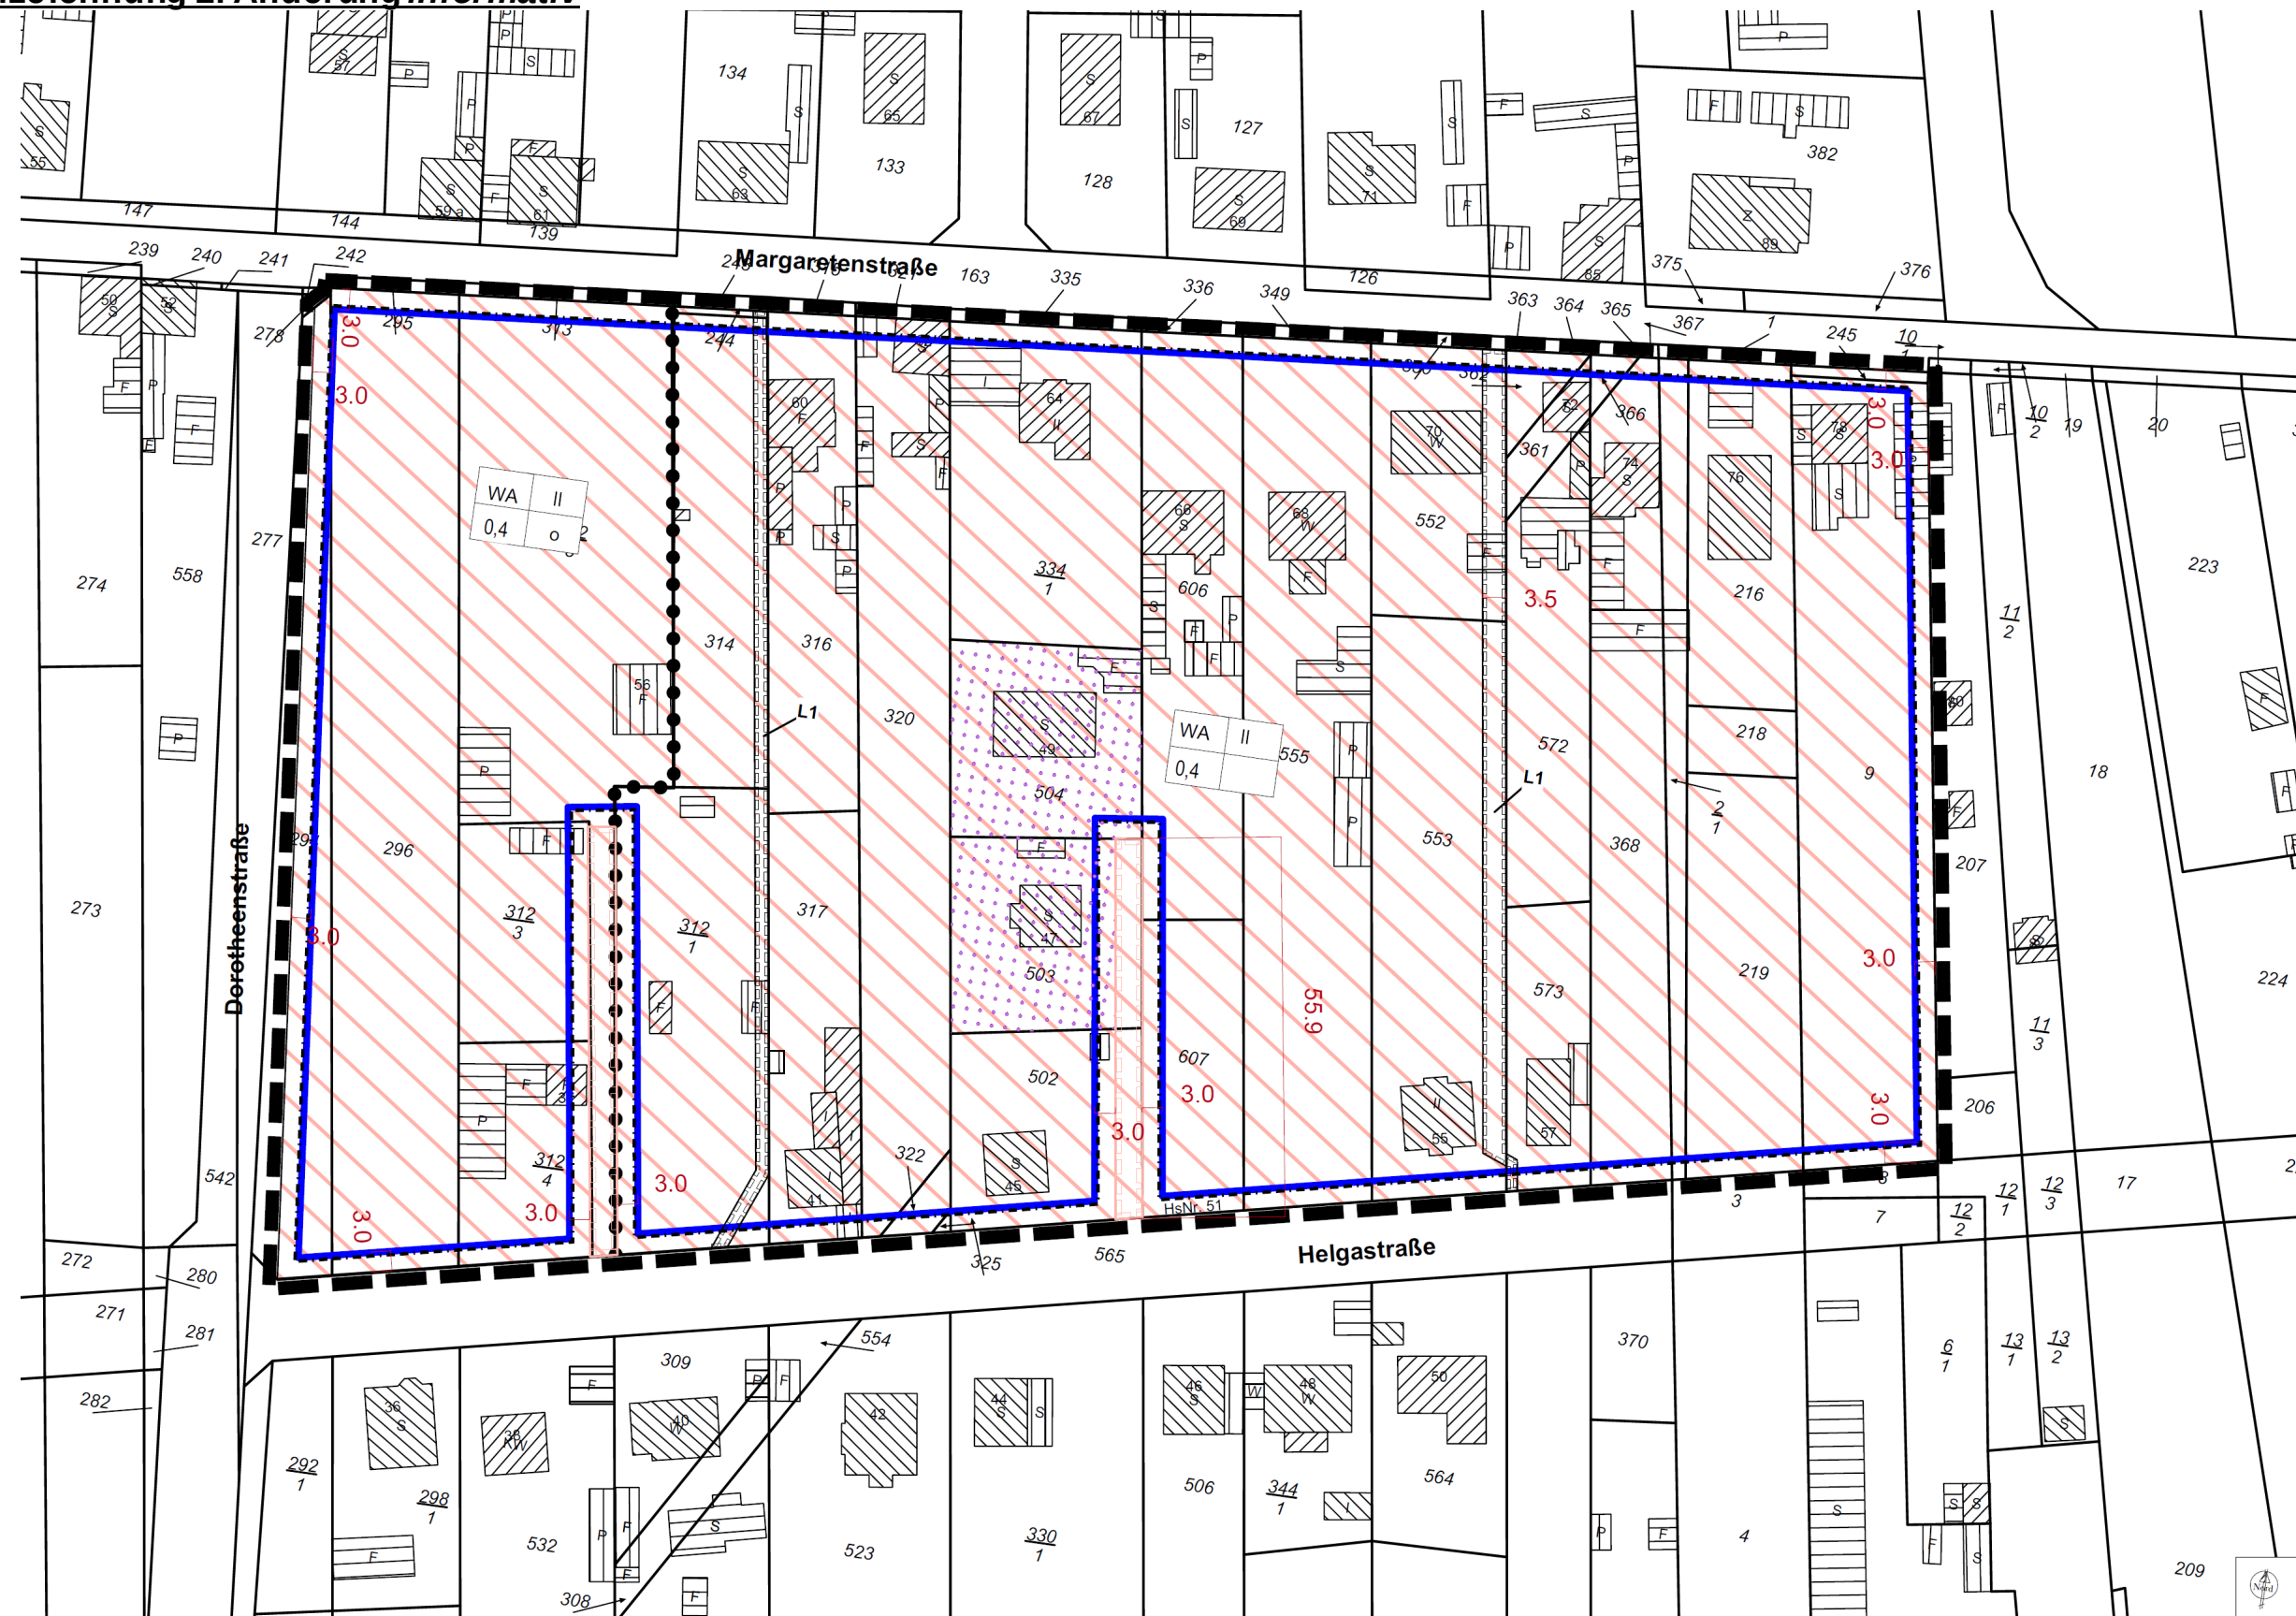


Anlage1 Planzeichenerklärung und Festsetzungen 2. Änderung *informativ*

Planzeichen gemäß PlanzV 90

1. Art der baulichen Nutzung

(§ 9 Abs.1 Nr. 1 des BauGB, § 4 der BauNVO)

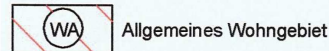

Allgemeines Wohngebiet


2. Maß der baulichen Nutzung

(§ 9 Abs 1 Nr.1 des BauGB, § 16 der BauNVO)


0,4	Grundflächenzahl
II	Zahl der Vollgeschosse als Höchstmaß

3. Bauweise, Baugrenzen

(§ 9 Abs.1 Nr. 2 des BauGB, §§ 22 und 23 der BauNVO)

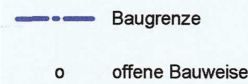


Baugrenze

 


offene Bauweise

4. Verkehrsflächen

(§ 9 Abs.1 Nr. 11 BauGB)

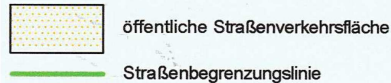


öffentliche Straßenverkehrsfläche

 

Straßenbegrenzungslinie


5. Flächen für die Landwirtschaft

(§ 9 Abs. 1 Nr. 18 BauGB)

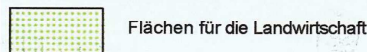


Flächen für die Landwirtschaft


6. Sonstige Planzeichen

 


Grenze des räumlichen Geltungsbereiches

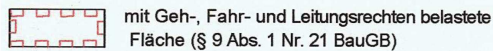


mit Geh-, Fahr- und Leitungsrechten belastete Fläche (§ 9 Abs. 1 Nr. 21 BauGB)

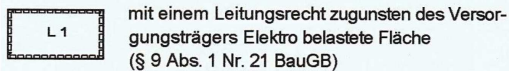


mit einem Leitungsrecht zugunsten des Versorgungsträgers Elektro belastete Fläche (§ 9 Abs. 1 Nr. 21 BauGB)

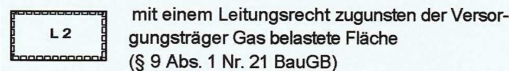


mit einem Leitungsrecht zugunsten der Versorgungsträger Gas belastete Fläche (§ 9 Abs. 1 Nr. 21 BauGB)

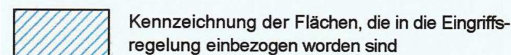


Kennzeichnung der Flächen, die in die Eingriffsregelung einbezogen worden sind

 


Abgrenzung unterschiedlicher Nutzung

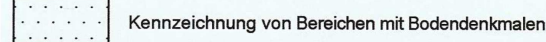

Kennzeichnung von Bereichen mit Bodendenkmalen

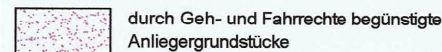

durch Geh- und Fahrrechte begünstigte Anliegergrundstücke

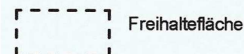

Freihaltefläche

Nutzungsschablone:

Baugebiet	Zahl der Vollgeschosse
Grundflächenzahl	Bauweise

Teil B: Text

neue Festsetzungen rot

1. Art und Maß der baulichen Nutzung (§ 9 Abs. 1 Nr. 1 BauGB i.V. m. § 4 BauNVO)

Allgemeines Wohngebiet
Es sind zulässig:
- Wohngebäude,
- die der Versorgung des Gebietes dienenden Läden, Schank- und Speisewirtschaften sowie nicht störende Handwerksbetriebe,
- Anlagen für kirchliche, kulturelle, soziale, gesundheitliche und sportliche Zwecke.

Ausnahmsweise können Betriebe des Beherbergungsgewerbes, sonstige nicht störende Gewerbebetriebe und Anlagen für Verwaltungen zugelassen werden.

Nach § 1 Abs. 6 BauNVO wird festgesetzt, dass Tankstellen und Gartenbaubetriebe im Allgemeinen Wohngebiet nicht zulässig sind.

Die zulässige Grundfläche darf durch die im § 19 Abs. 2 Satz 1 BauNVO aufgeführten Grundflächen bis 25 % überschritten werden.

1a. Größe der Baugrundstücke (§ 9 Abs. 1 Nr. 3 BauGB)

Für Baugrundstücke im Geltungsbereich der 2. Bebauungsplanänderung ist eine Mindestgröße von 600 qm festgesetzt. Satz 1 gilt nicht für Flurstück 573

Entwicklung von Boden, Natur und Landschaft (§ 9 Abs. 1 Nr. 20 BauGB)

Die Flächen für Stellplätze und Zufahrten innerhalb des allgemeinen Wohngebietes sind nur in wasser- und luftdurchlässigem Aufbau herzustellen. Wasser- und Luftdurchlässigkeit wesentlich mindernde Befestigungen wie Betonunterbau, Fugenverguss, Asphaltierungen und Betonierungen sind unzulässig.

3. Geh-, Fahr- und Leitungsrechte (§ 9 Abs. 1 Nr. 21 BauGB)

Die mit Geh-, Fahr- und Leitungsrechten zu belastenden Flächen werden mit einem Leitungsrecht zugunsten der Versorgungsträger und mit einem Geh- und Fahrrecht zugunsten der Nutzer der gekennzeichneten anliegenden Grundstücke belastet.

Die mit L1 gekennzeichneten Flächen werden mit einem Leitungsrecht zugunsten des Versorgungsträgers Elektro belastet.

Die mit L2 gekennzeichnete Fläche wird mit einem Leitungsrecht zugunsten der Versorgungsträger Gas belastet. Diese mit Leitungsrechten belegte Fläche ist von jeglicher Bebauung, auch Nebenanlagen, sowie von Bepflanzungen mit Bäumen und Sträuchern freizuhalten. Innerhalb der gekennzeichneten Freihaltefläche dürfen keine Gebäude errichtet werden.

4. Anpflanzen von Bäumen, Sträuchern und sonstigen Bepflanzungen (§ 9 Abs. 1 Nr. 25 a)

Pro 150 m² Versiegelung auf den in die Eingriffsregelung einbezogenen Flächen (auf dem Plan gekennzeichnet) sind ein Laubbaum (Obstbäume sind inbegriffen) und 10 Sträucher gemäß der Gehölzliste zu pflanzen. Als Pflanzgröße der Bäume wird ein Umfang von mindestens 18 cm gemessen in 1 m Höhe festgesetzt. Bei der Berechnung der überbauten Fläche ist die Fläche der bereits vorhandenen Bebauung auf den in die Eingriffsregelung einbezogenen Flächen abzuziehen.

Hinweise:

- Der Planbereich berührt das durch § 2 Abs.1 , 2 Nr. 4 i.V.m. § 3 Abs. 1 BbgDSchG geschützte Bodendenkmal "bronzezeitlicher Bestattungsplatz Finsterwalde 84". Die Realisierung von Bodeneingriffen (z.B. Tiefbaumaßnahmen) ist innerhalb dieses Bodendenkmals erst nach Abschluss archäologischer Dokumentations- und Bergungsmaßnahmen in organisatorischer und finanzieller Verantwortung der Bauherren (§§ 9 Abs. 3 und 4, 7 Abs. 3 und 4 BbgDSchG) und Freigabe durch die Denkmalschutzbehörde zulässig. Die Bodeneingriffe sind erlaubnispflichtig (§ 9 Abs.1 BbgDSchG). Im Zuge eines Bauanzeigeverfahrens ist im Vorgriff eine denkmalrechtliche Erlaubnis bei der unteren Denkmalschutzbehörde zu beantragen.

- Der Abstand von Bäumen zur Gasleitung darf 2,5 m nicht unterschreiten.

gestrichene Festsetzung grün

Die Anwendung des § 19 Abs. 4 Satz 2 BauNVO wird nach § 19 Abs. 4 Satz 3 BauNVO ausgeschlossen.

Gehölzliste der in Brandenburg einheimischen Baum- und Straucharten

Acer campestre	Feld-Ahorn
Acer platanoides	Spitz Ahorn
Acer pseudoplatanus	Berg Ahorn
Alnus glutinosa	Schwarz-Erle
Betula pendula	Hänge-Birke
Betula pubescens	Moor-Birke
Carpinus betulus	Hainbuche
Cornus sanguinea s.l.	Roter Hartriegel
Corylus avellana	Gemeine Hasel
Crataegus laevigata	Zweiggrifflicher Weißdorn
Crataegus monogyna	Eingrifflicher Weißdorn
Crataegus-Hybrid	Weißdorn
Cytisus scoparius	Besenginster
Euonymus europaea	Europäisches Pfaffenhütchen
Fagus sylvatica	Rot-Buche
Frangula alnus	Faulbaum
Fraxinus excelsior	Gemeine Esche
Lonicera xylosteum	Rote Heckenkirsche
Malus sylvestris agg.	Wild-Äpfel
Pinus sylvestris	Gemeine Kiefer
Populus tremula	Zitter-Pappel, Espe
Prunus padus	Gewöhnliche Traubenkirsche
Prunus spinosa	Schwarzdorn, Schlehe
Pyrus pyrastra agg.	Wild-Birne
Quercus petraea	Trauben-Eiche
Quercus robur	Stiel-Eiche
Rhamnus cathartica	Purgier-Kreuzdorn
Rosa canina	Hunds-Rose
Rosa canina agg.	Artengruppe Hunds-Rose
Rosa corymbifera agg.	Artengruppe Hecken-Rose
Rosa inodora	Geruchlose Rose
Rosa rubiginosa agg.	Artengruppe Wein-Rose
Rosa tomentosa agg.	Artengruppe Filz-Rose
Salix alba	Silber-Weide
Salix aurita agg.	Ohr-Weide
Salix caprea	Sal-Weide
Salix cinerea	Grau-Weide, Asch-Weide
Salix pentandra	Lorbeer-Weide
Salix triandra agg.	Mandel-Weide
Salix viminalis	Korb-Weide
Salix x rubens (S. alba x S.) fragil	Hohe Weide
Sambucus nigra	Schwarzer Holunder
Sorbus aucuparia	Eberesche, Vogelbeere
Tilia cordata	Winter-Linde
Ulmus glabra	Berg-Ulme
Ulmus laevis	Flatter-Ulme
Ulmus minor	Feld-Ulme
Ulmus x hollandica	Bastard-Ulme
Viburnum opulus	Gemeiner Schneeball
Malus domestica	Kultur-Äpfel
Prunus avium	Süsskirsche
Prunus cerasifera	Kirschpflaume
Prunus cerasus	Weichsel-, Sauer-Kirsche
Prunus domestica	Gewöhnliche Kulturpflaume
Pyrus communis	Kultur-Birne