
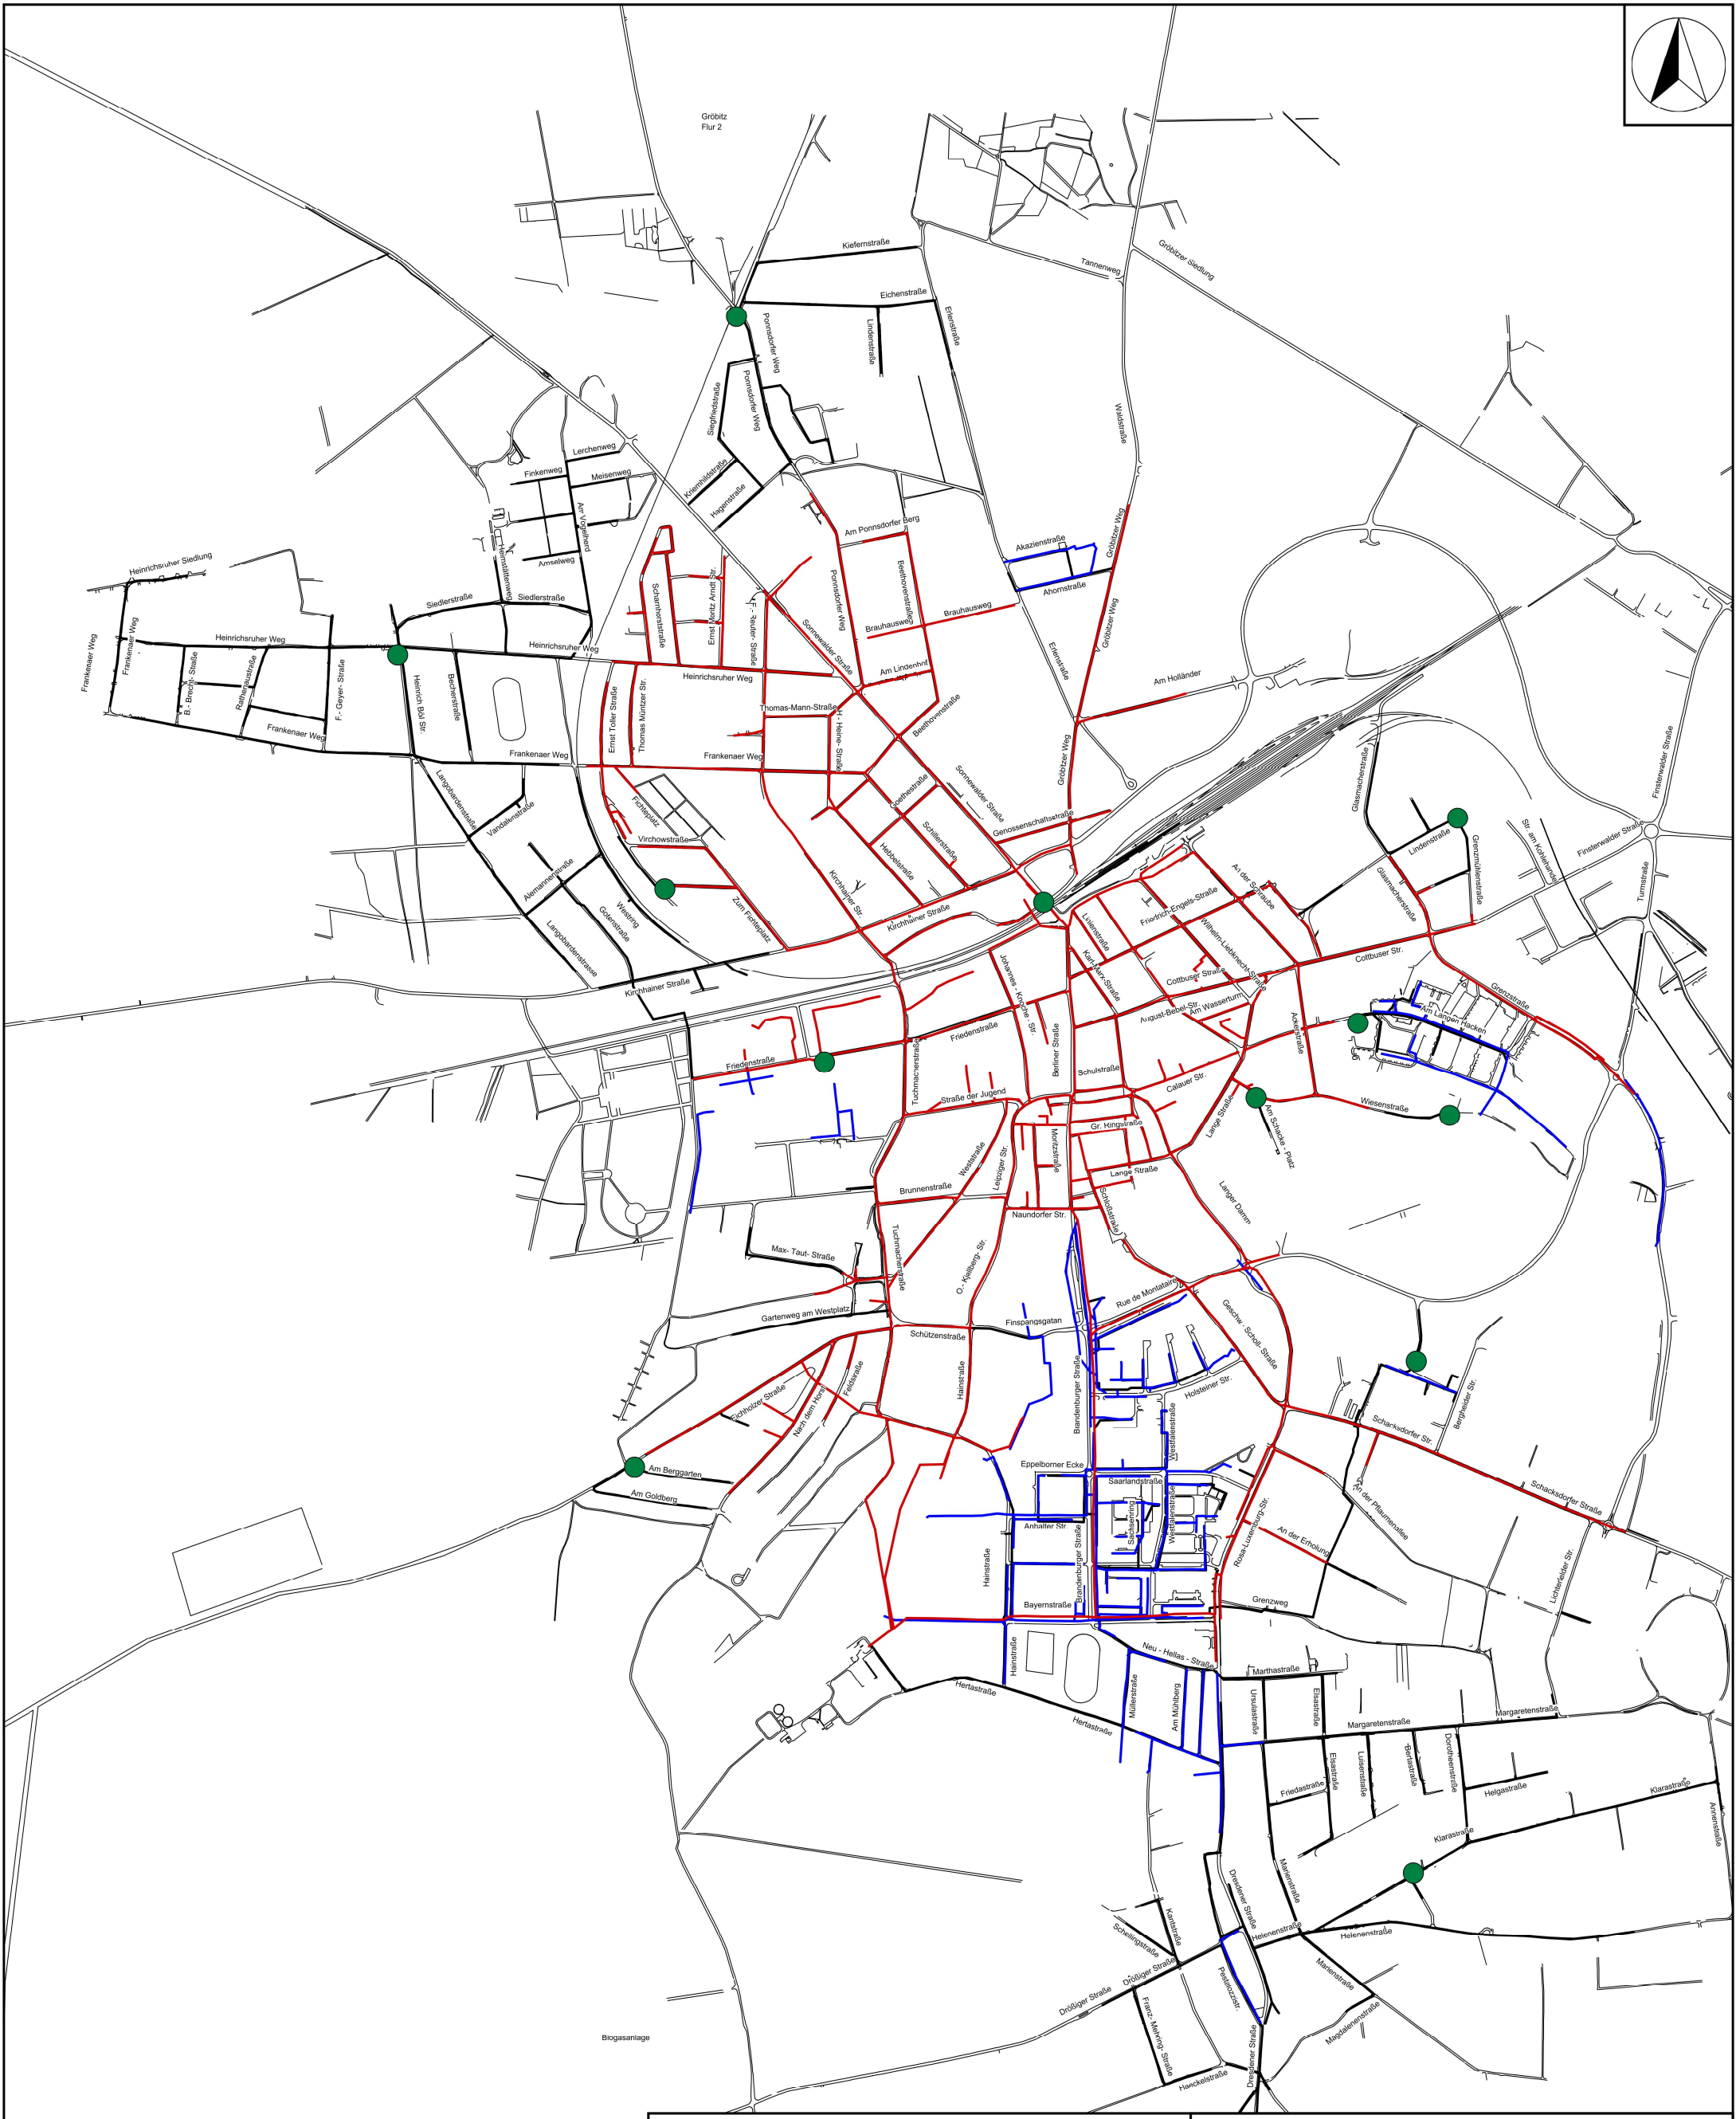


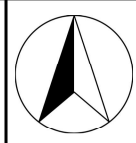

GMSC Kommunal

- Abwasserpumpstation
- Mischwasserkanal
- Regenwasserkanal
- Schmutzwasserkanal

Datum:
07.09.2020

Maßstab:
1: 15.000

Bearbeiter:
Reichelt

PLAN 2

Übersichtsplan Kanalnetz



STADTWERKE
FINSTERWALDE GmbH