


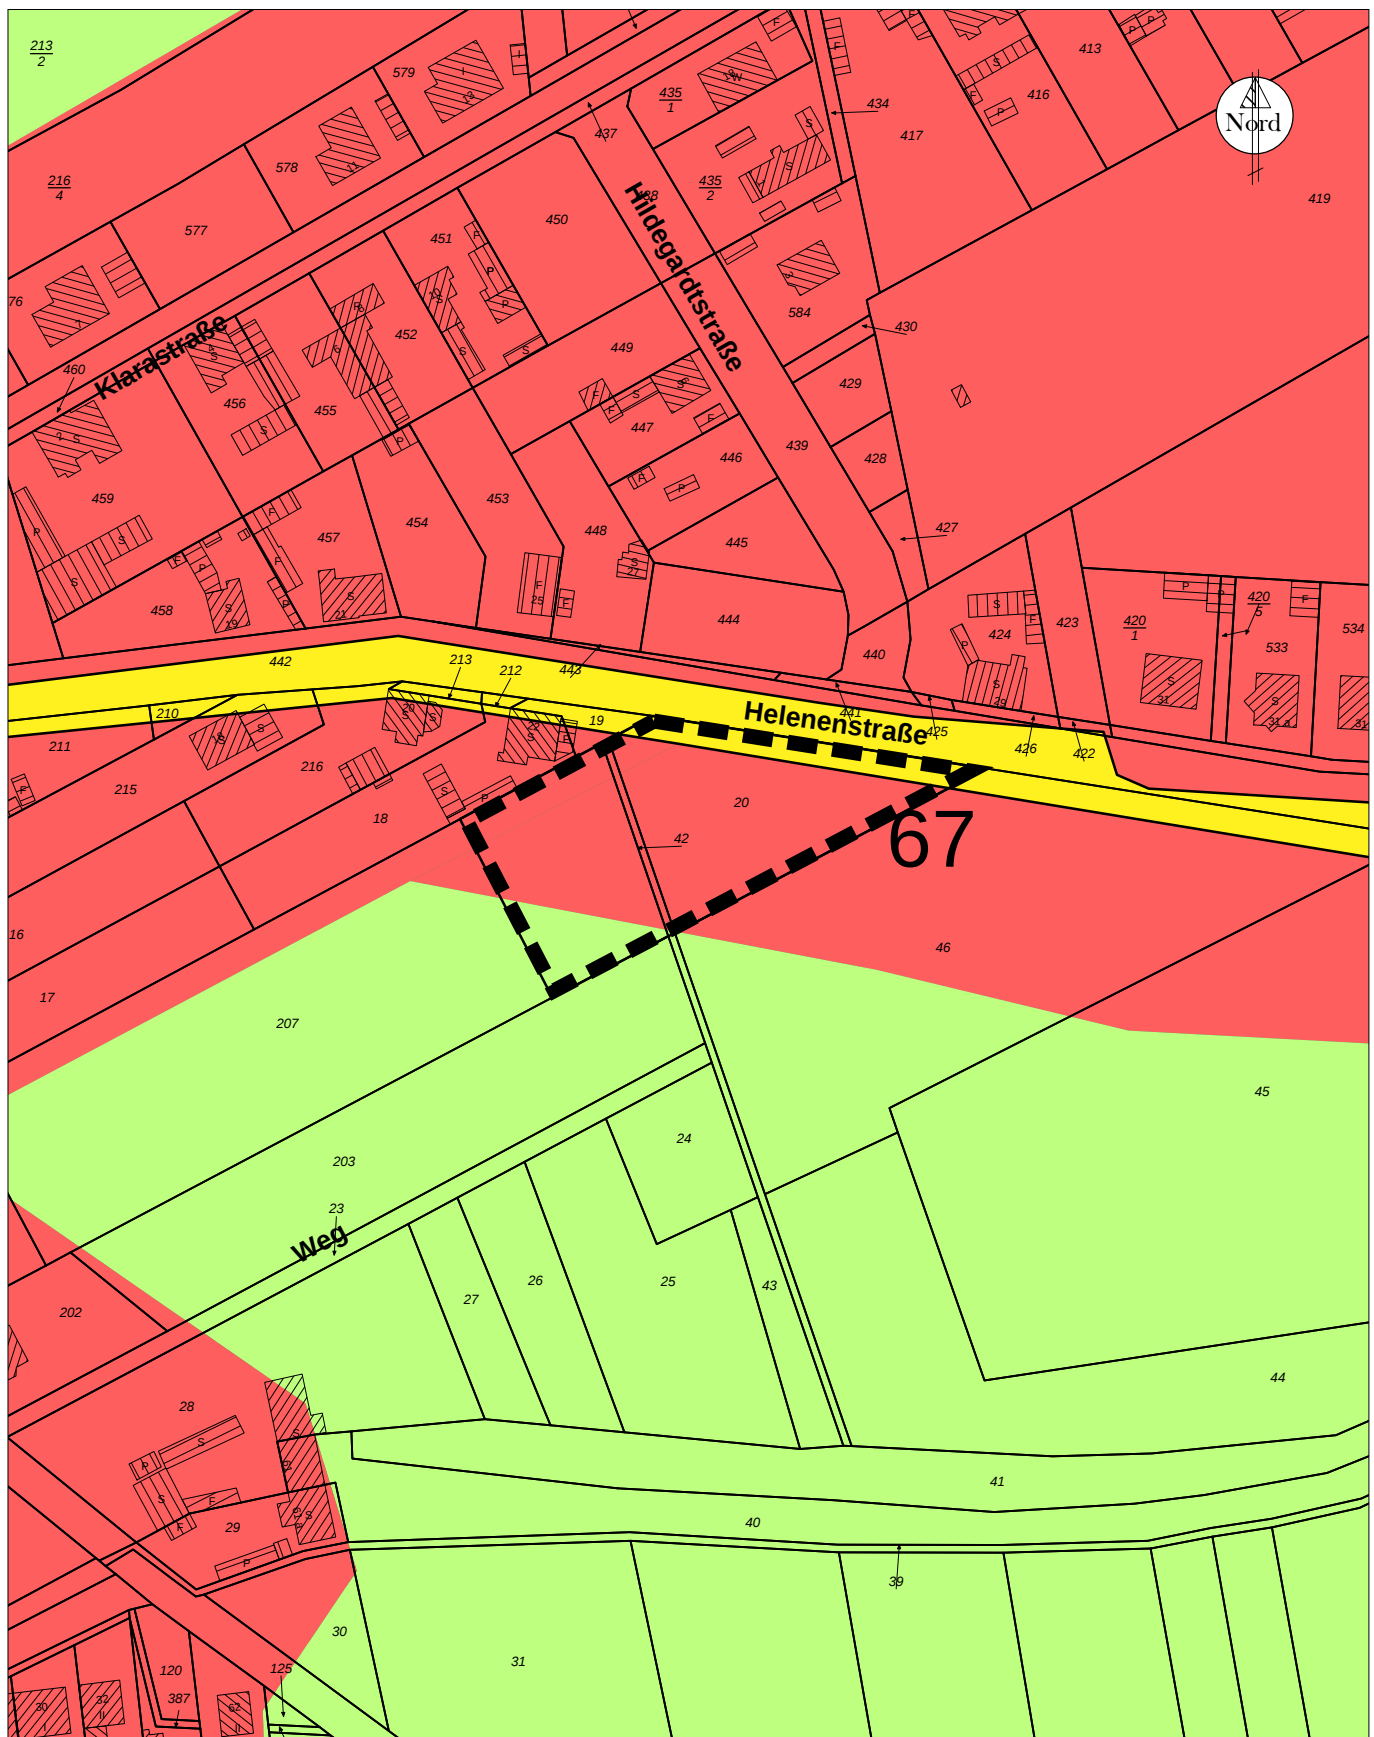

Stadt Finsterwalde

Geobasisdaten: ©GeoBasis-DE/LGB



Anlage 3 BV-2021-008	Bearbeiter:	
	geprüft:	
Auszug Flächennutzungsplan zum BPlan	Maßstab:	1:1500
"Wohnbebauung Helenenstraße III"	Druckausgabe:	04.01.2021