




Stadt Finsterwalde

Geobasisdaten: ©GeoBasis-DE/LGB

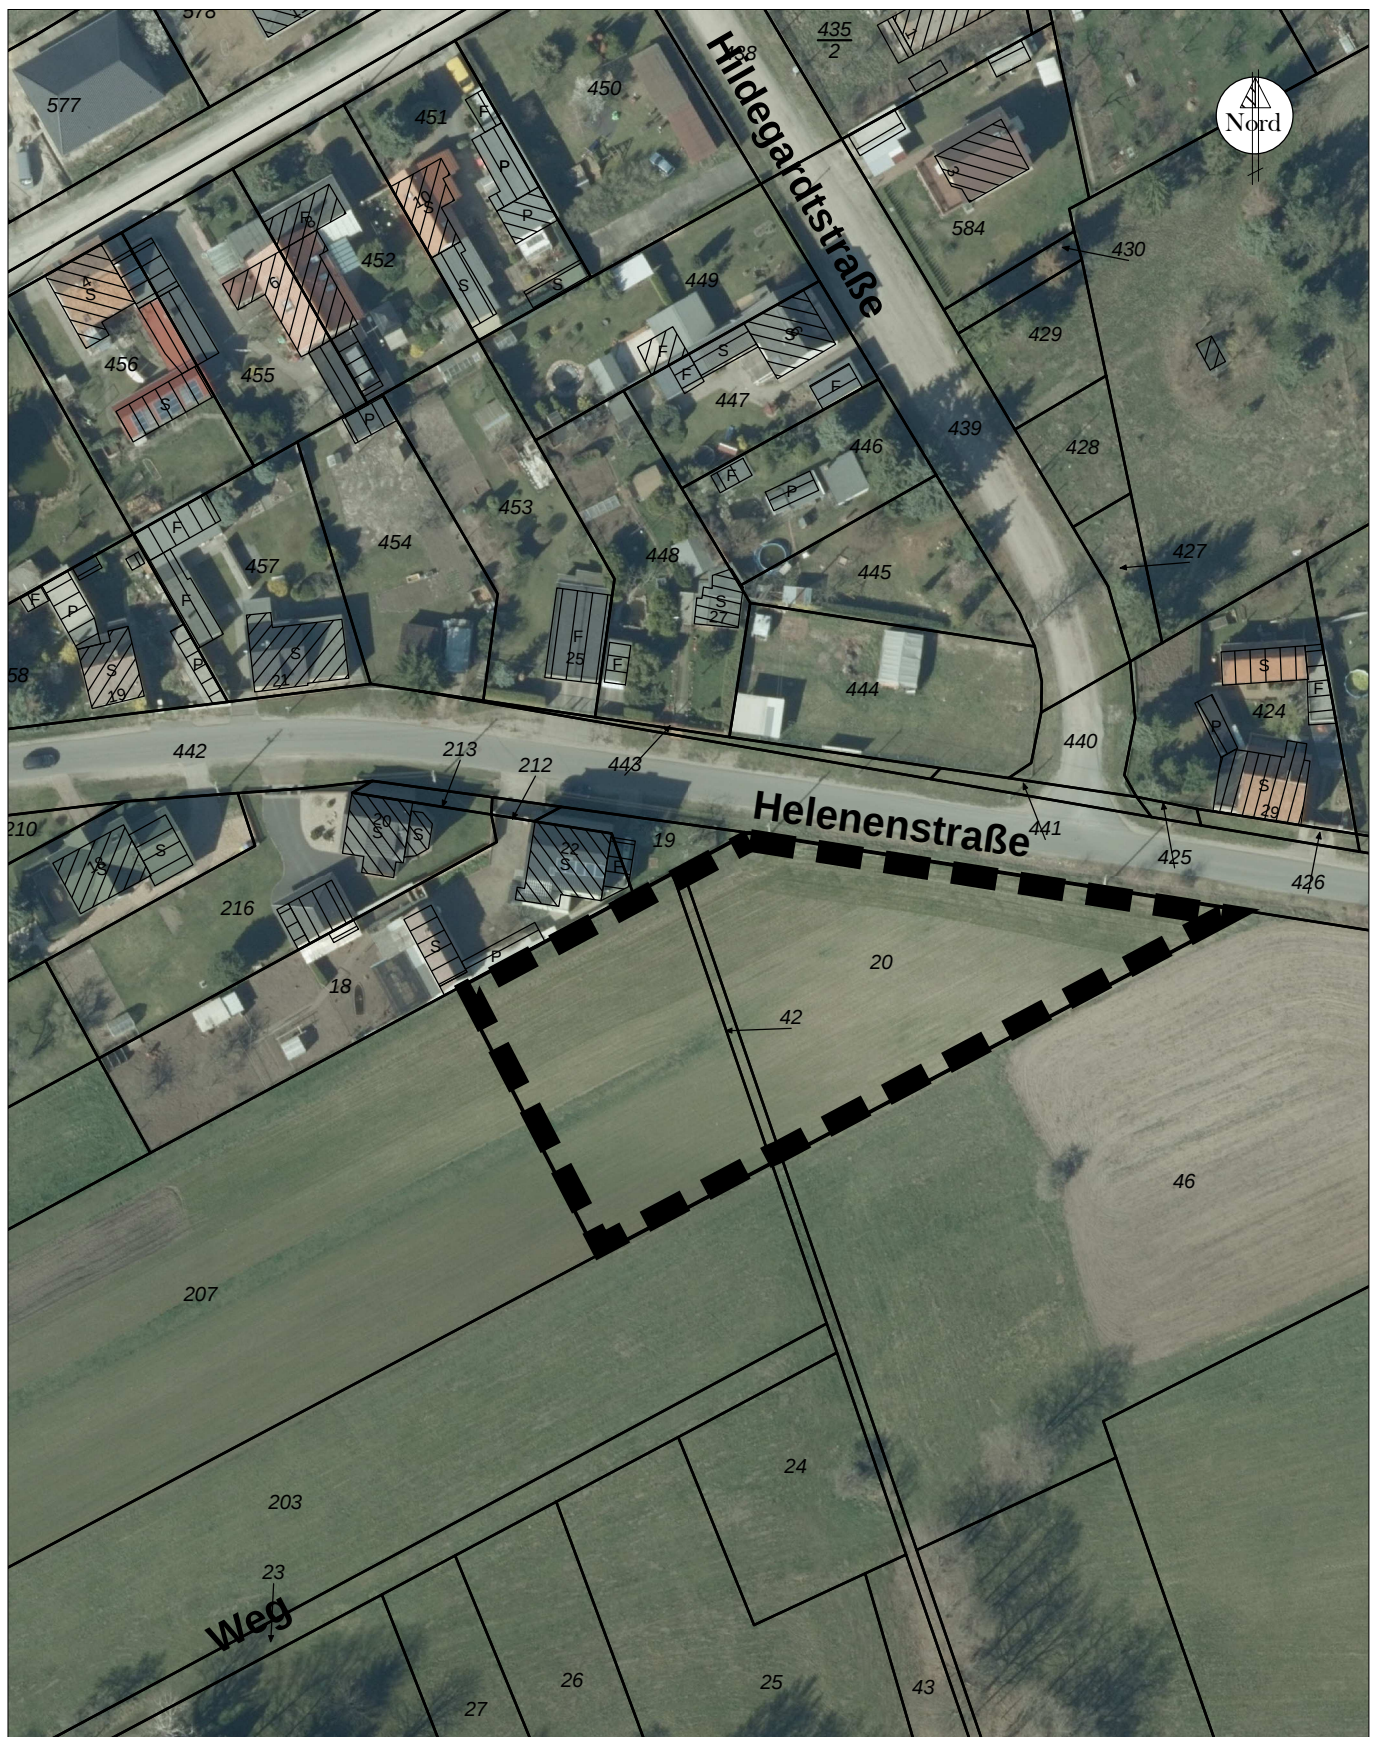

Anlage zum Vertrag "Wohngebiet Helenenstraße III"

Bearbeiter:

geprüft:

Maßstab:

1:1000

Druckausgabe:

07.12.2020