


7. Berichtigung

des Flächennutzungsplanes der Stadt Finsterwalde
Bereich des Bebauungsplanes "Gartenweg am Westplatz"

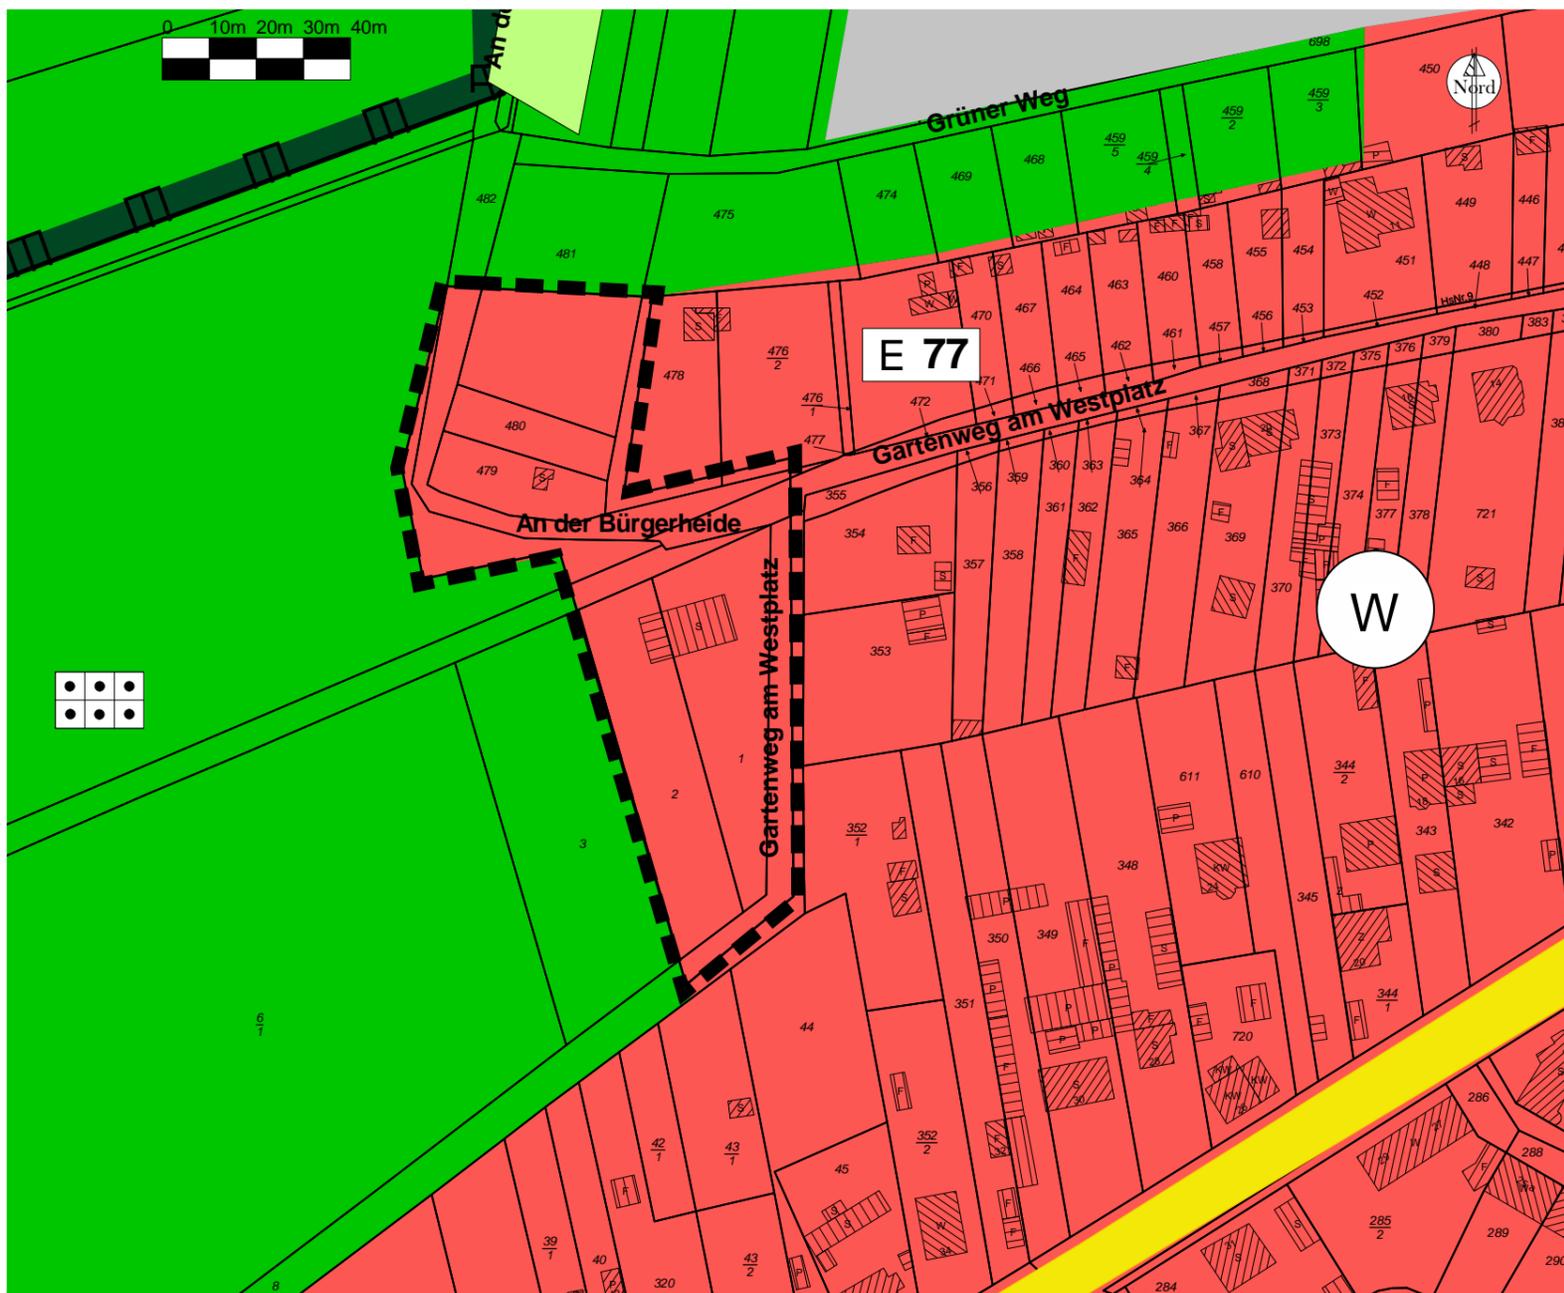

Verfahrensvermerke

Die Stadtverordnetenversammlung der Stadt Finsterwalde hat am mit Beschluss Nr. zum Bebauungsplan "Gartenweg am Westplatz" beschlossen, dass gemäß §13a (2) Nr. 2 BauGB der Flächennutzungsplan für den Geltungsbereich des Bebauungsplanes "Gartenweg am Westplatz" im Wege der Berichtigung angepasst werden soll.


Finsterwalde, den

Gampe
Bürgermeister

Die 7. Berichtigung des Flächennutzungsplanes ist am ortsüblich bekannt gemacht worden. Die 7. Berichtigung des Flächennutzungsplanes ist am wirksam geworden.

Finsterwalde, den

Gampe
Bürgermeister

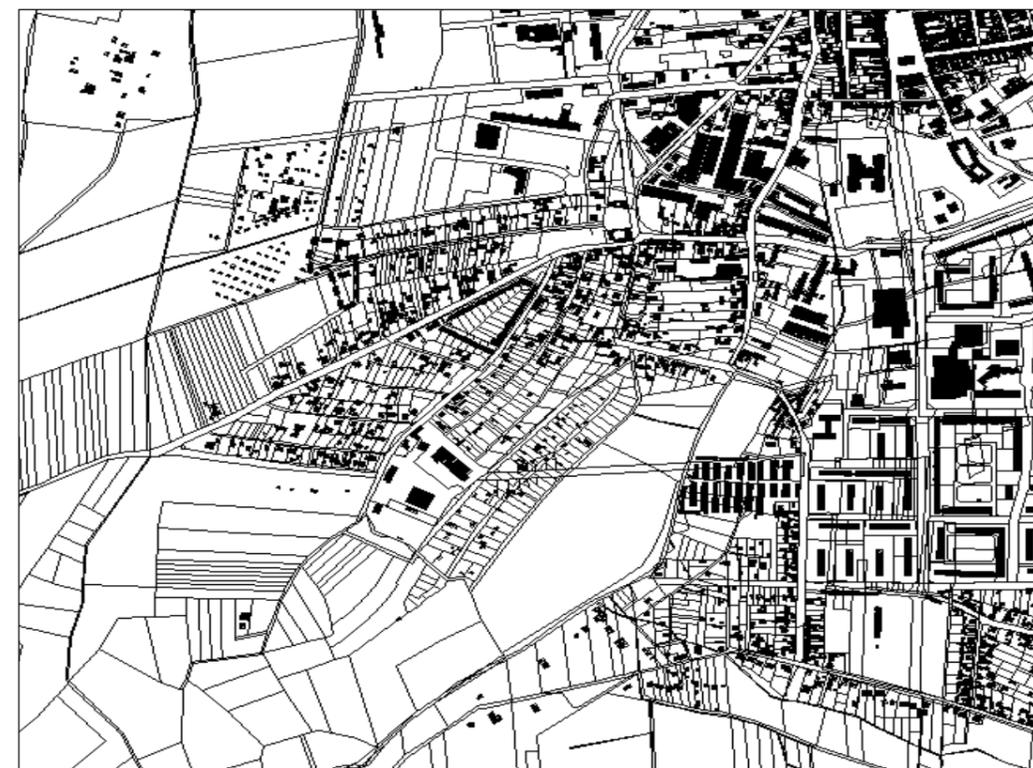

Planzeichenerklärung

- Art der baulichen Nutzung § 5 (2) Nr. 1 BauGB Wohnbaufläche (§ 1 Abs. 1 Nr. 1 BauNVO)
- Grünflächen (§ 5 Abs. 2 Nr. 5 und Abs. 4 BauGB)

Zweckbestimmung



Dauerkleingärten



Sonstige Planzeichen
Bereich der Berichtigung

Rechtsgrundlagen

- Baugesetzbuch (BauGB) in der Fassung der Bekanntmachung vom 3. November 2017 (BGBl. I S. 3634), zuletzt geändert durch Artikel 2 des Gesetzes vom 8. August 2020 (BGBl. I S. 1728)
- Baunutzungsverordnung (BauNVO) in der Fassung der Bekanntmachung vom 21. November 2017 (BGBl. I S. 3786)
- Planzeichenverordnung 1990 (PlanzV) vom 18. Dezember 1990 (BGBl. I 1991 S. 58), die zuletzt durch Artikel 3 des Gesetzes vom 4. Mai 2017 (BGBl. I S. 1057) geändert worden ist



Stadt Finsterwalde
Schloßstraße 7/8
03238 Finsterwalde

Geobasisdaten: ©GeoBasis-DE/LGB
Maßstab: 1:1500
15.12.2020