


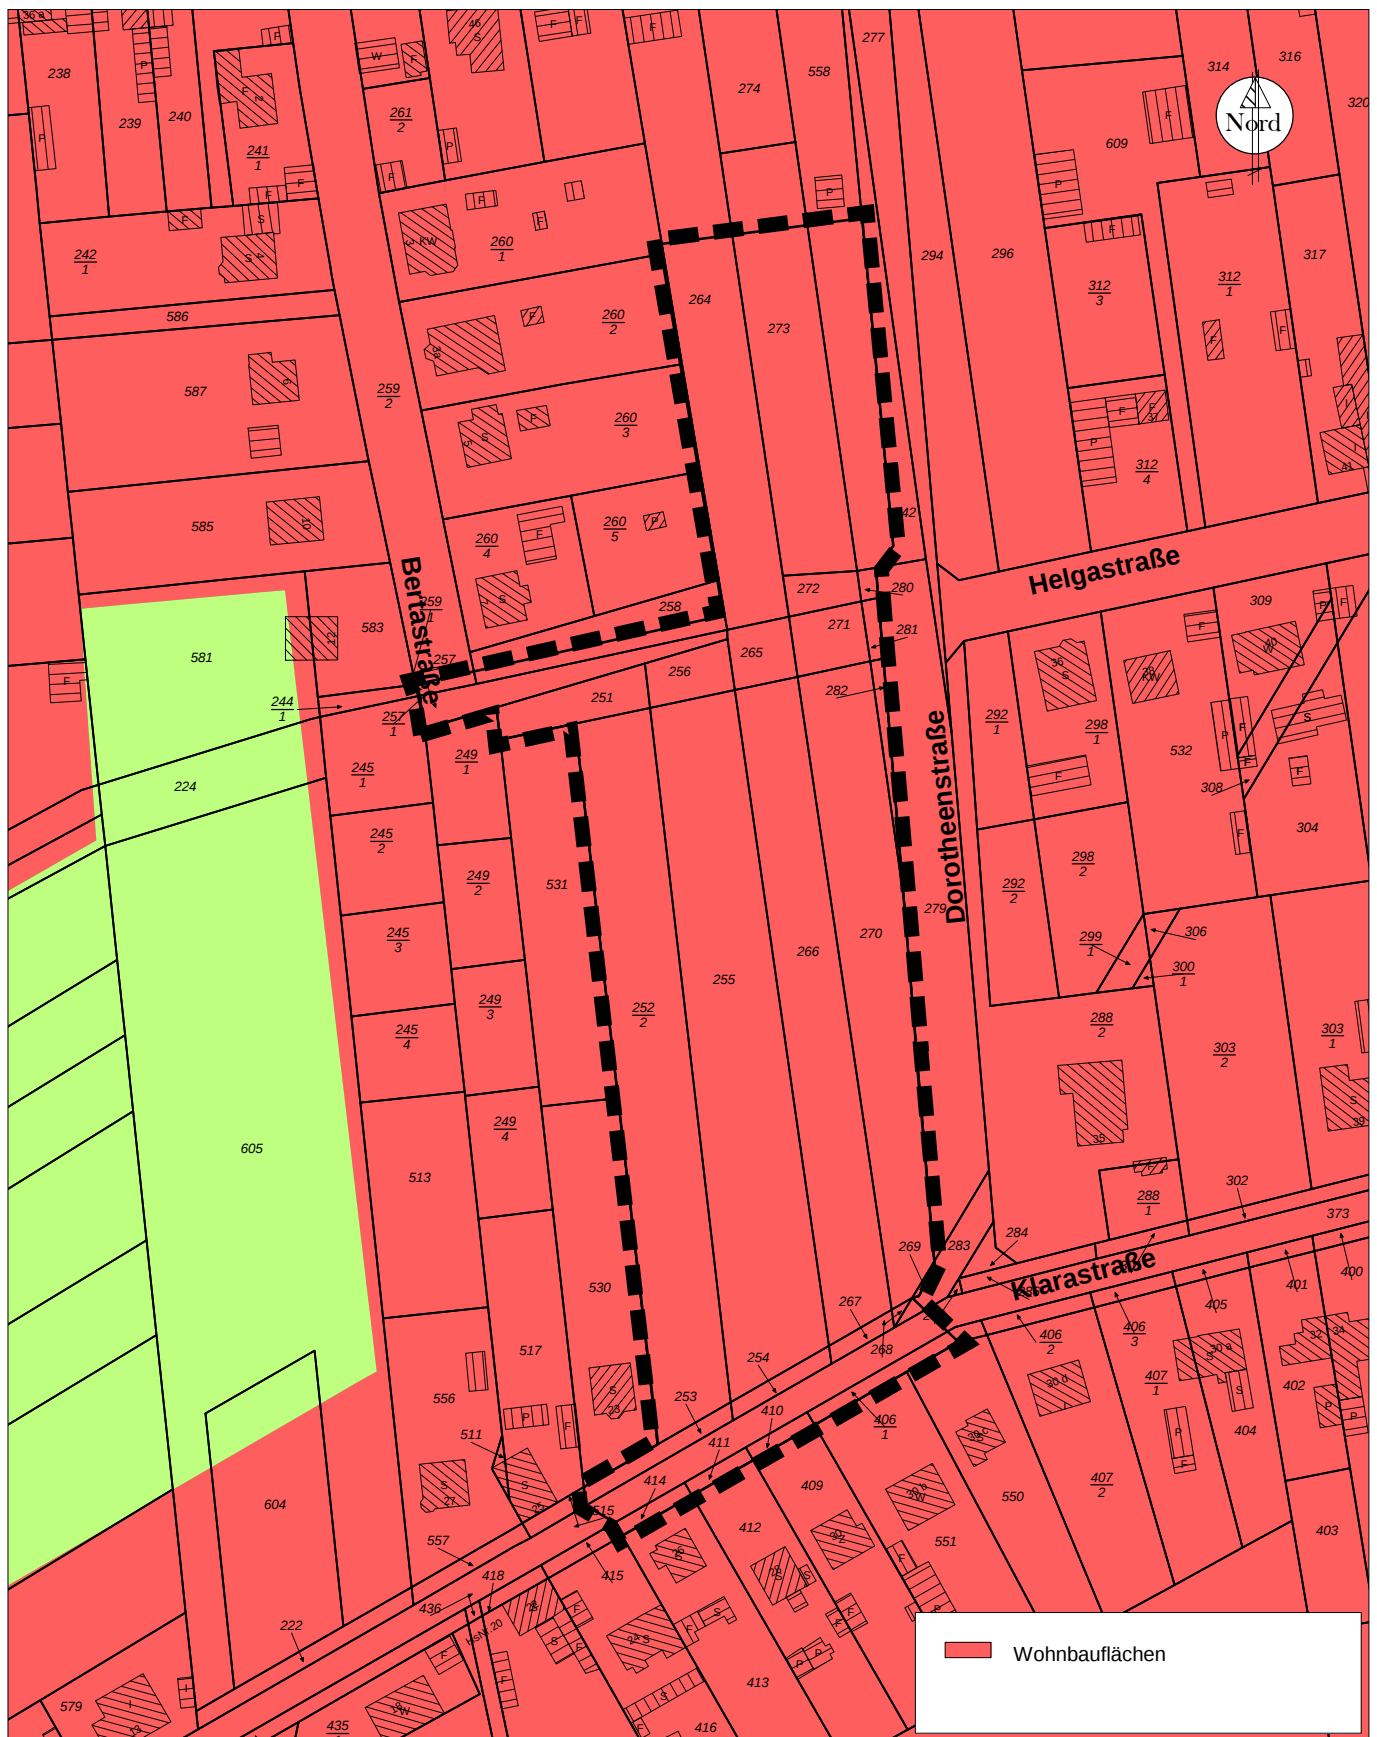

Stadt Finsterwalde

Geobasisdaten: © GeoBasis-DE/LGB



Bebauungsplan "Dorotheenstraße I"

Bearbeiter:

geprüft:

Anlage 3 BV-2022-002 - Auszug FNP

Maßstab:

1:1500

Druckausgabe:

18.11.2021