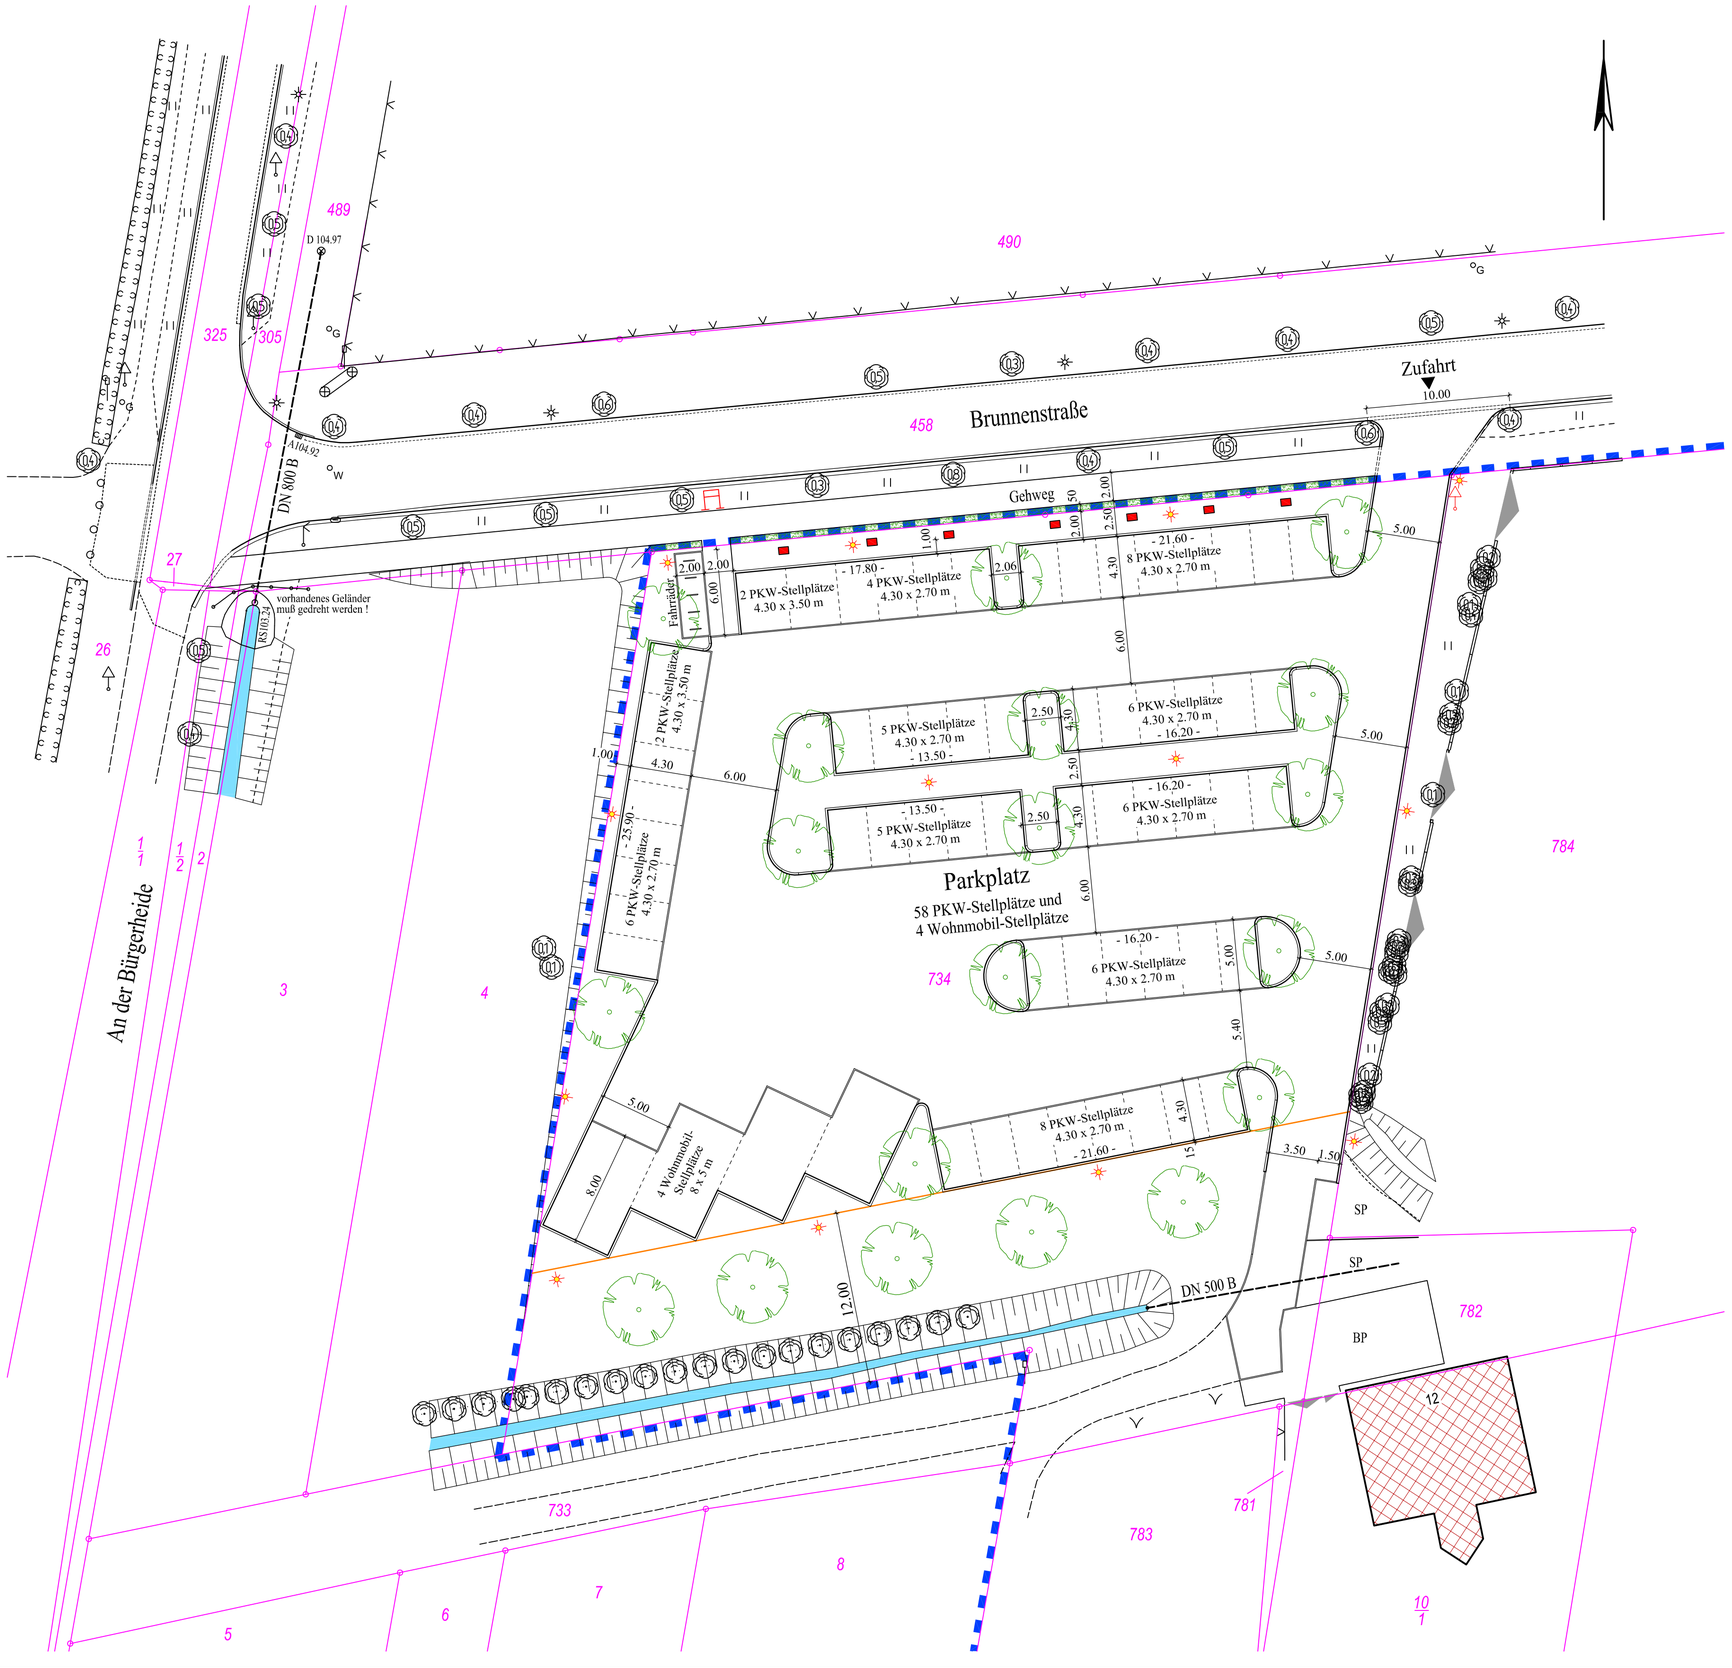

LEGENDE

Bestand

- Gebäude mit Hausnummer
- Flurstücksgrenze
- 71 Flurstücksnummer
- Grenze Bebauungsplan
- Straßenbegrenzungslinie, B-Plan
- Straße/Weg, befestigt
- Straße/Weg, unbefestigt
- Nutzungsartengrenze
- Regenwasserkanal
- D 104.97 Schachtdeckel mit Höhenangabe
- A 104.92 Straßenablauf mit Höhenangabe
- Gasschieber
- Wasserschieber
- Straßenhydrant
- Holzmast
- Zaun
- Mauer
- Geländer
- Grundstückszufahrt
- Straßenlaterne
- Verkehrszeichen
- Wegweiser
- Hinweisschild
- Poller
- Laubbaum
- Hecke
- Wiese / Rasen
- Pflanzfläche

Planung

- Asphaltbelag
- Beton-Ökopflaster
- Grünfläche
- ungebundene Wegfläche
- Rundbord
- Tiefbord
- KFZ-Elektroladesäule
- Straßenlaterne
- Verkehrsschild
- Hinweistafel

Bauteil: Verkehrsanlage	- G P I L P P V A 0 0 0 0 1 0 F
Bauabschnitt:	
Lagebezugssystem: ETRS 89	Höhenbezugssystem: DHHN 92

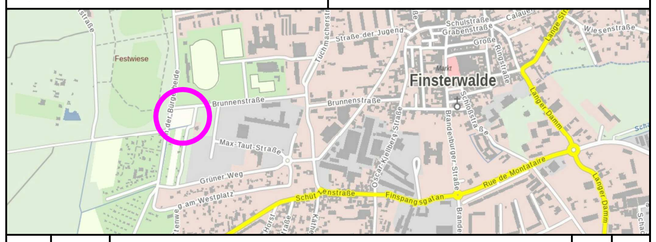

INDEX	DATUM	ÄNDERUNG	BEARB.	GEPR.

VORHABEN

Neubau PKW-Parkplatz Brunnenstraße, 03238 Finsterwalde

BAUHERR:

Stadt Finsterwalde NL.
Schloßstraße 7/8
03238 Finsterwalde Tel.: 03531 / 7830

GENEHMIGUNGSPLANUNG:

DELTA - PLAN
Finsterwalde Ingenieurgesellschaft mbH
Bauplanung - Ing.Vermessung - Baubetreuung - Gutachten
Markt 17, 03238 Finsterwalde Tel.: 03531/7941-0
e-mail: mail@deltaplan-flwa.de Fax : 03531/794122

AUSFÜHRUNGSPLANUNG:

PLANINHALT:

Parkplatzgestaltungsplan V1

AUFTRAGNEHMER:

MAßSTAB: 1 : 250

	PHASE	PLANTYP	BAUTEIL	BAUABSCHNITT	PLANNUMMER	INDEX	STAT.
Bauteil: Verkehrsanlage	- G P	I L P P	V	A	0 0 0 0 1	0	F
Bauabschnitt:							

PLANERSTELLER	DATUM	GEPRÜFT/FREIGEGEBEN	DATUM	PROJEKT-NR.:
Kurek	14.07.2021	Schiltz	14.07.2021	21 502

700 x 480