


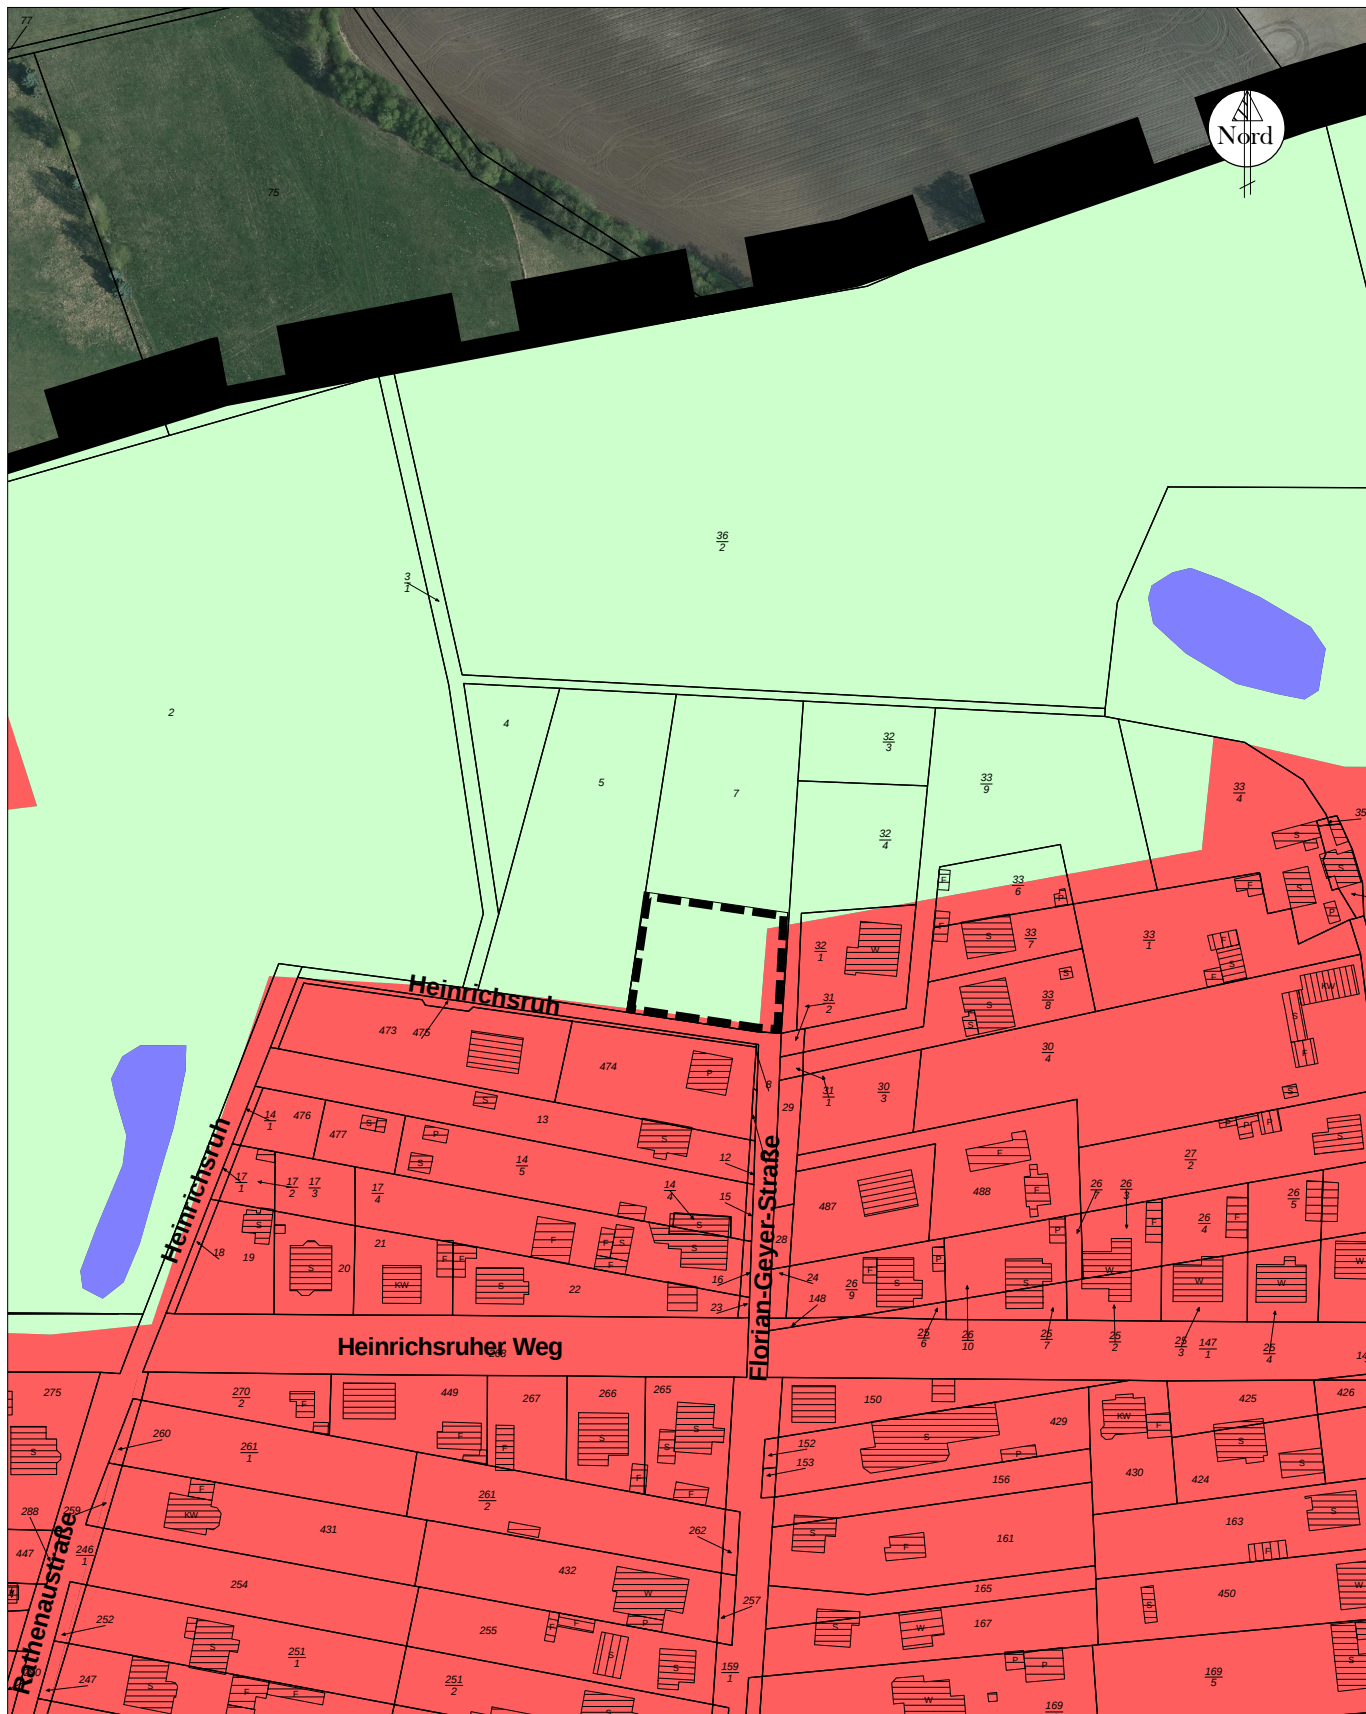

Stadt Finsterwalde

Auszug aus der Liegenschaftskarte - Rechtsinhaber: Land Brandenburg

Übersichtsplan mit Darstellung Grundstück

Bearbeiter:

geprüft:

Maßstab:

1:1900

Anlage 2 BV-2017-111

Druckausgabe

14.08.2017