


8. Berichtigung

des Flächennutzungsplanes der Stadt Finsterwalde
Bereich des Bebauungsplanes "Straße an der Erholung"

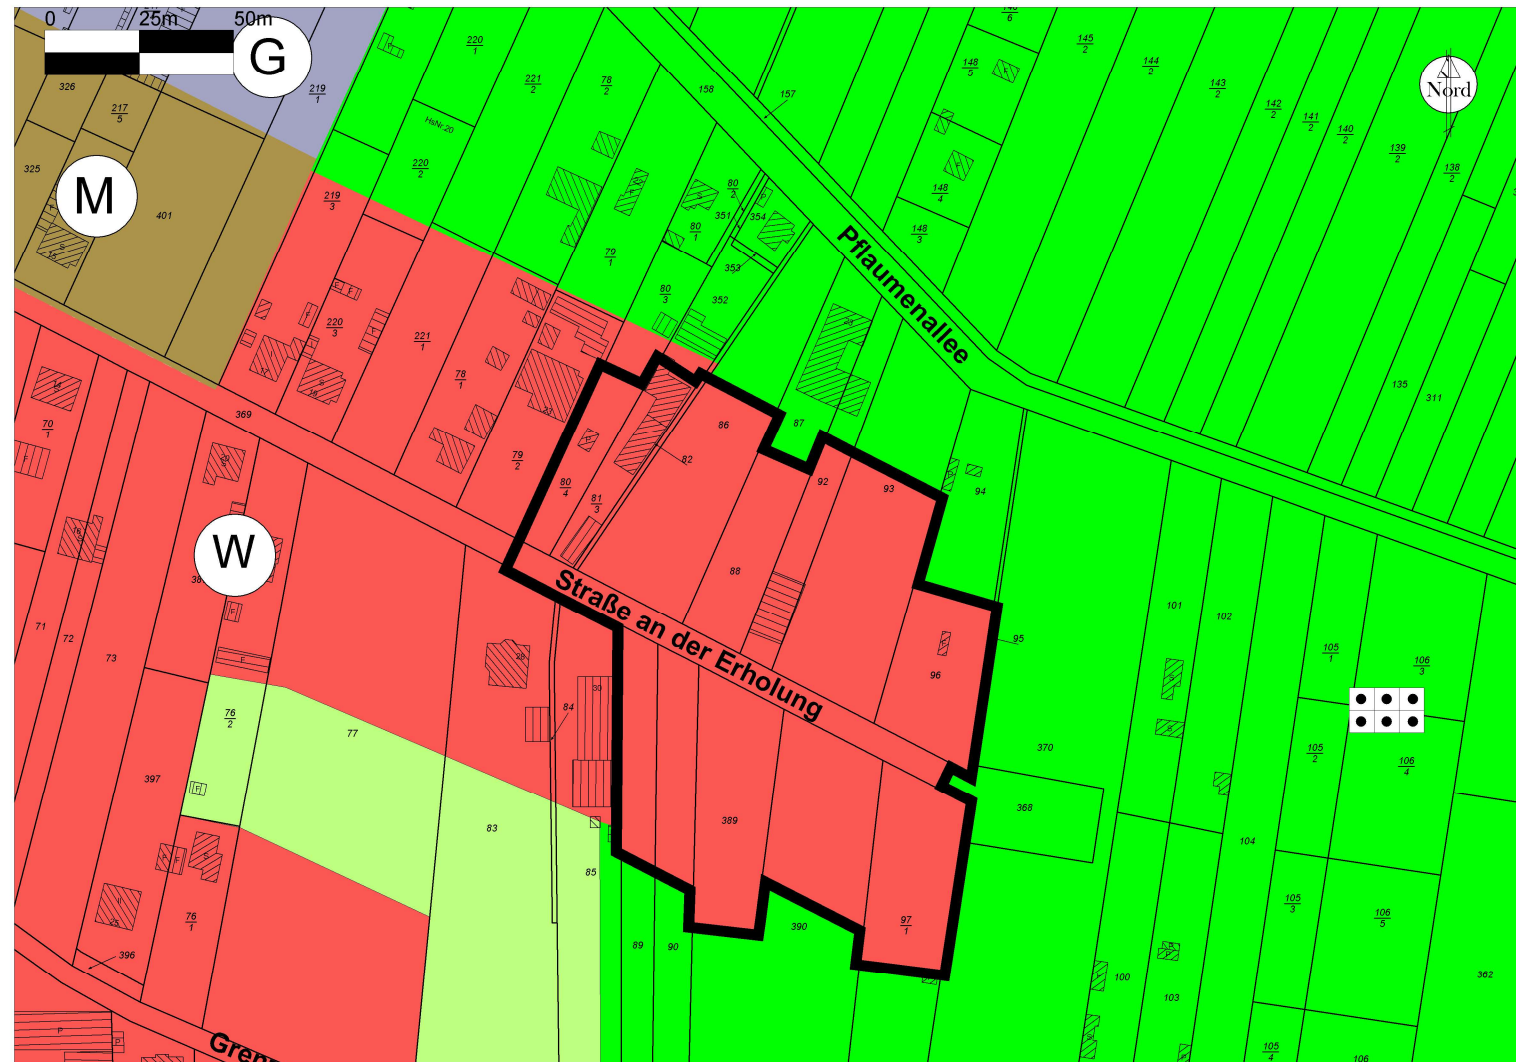

Planzeichenerklärung

Art der baulichen Nutzung § 5 Abs. 2 Nr. 1 BauGB

- Wohnbaufläche (§ 1 Abs. 1 Nr. 1 BauNVO)
- Gemischte Baufläche (§ 1 Abs. 1 Nr. 2 BauNVO)
- Gewerbliche Bauflächen (§ 1 Abs. 1 Nr. 3 BauNVO)

Grünflächen § 5 Abs. 2 Nr. 5 und Abs. 4 BauGB

- Grünflächen
- Zweckbestimmung
- Dauerkleingärten

Flächen für die Landwirtschaft § 5 Abs. 2 Nr. 8 und Abs. 4 BauGB

- Flächen für die Landwirtschaft (§ 5 Abs. 2 Nr. 8 und Abs. 4 BauGB)

Sonstige Planzeichen

- Bereich der Berichtigung

Rechtsgrundlagen

- Baugesetzbuch (BauGB) in der Fassung der Bekanntmachung vom 3. November 2017 (BGBl. I S. 3634), zuletzt geändert durch Artikel 2 des Gesetzes vom 20. Juli 2022 (BGBl. I S. 1353)
- Baunutzungsverordnung (BauNVO) in der Fassung der Bekanntmachung vom 21. November 2017 (BGBl. I S. 3786), zuletzt geändert durch Artikel 2 des Gesetzes vom 14. Juni 2021 (BGBl. I S. 1802, 1807)
- Planzeichenverordnung 1990 (PlanzV) vom 18. Dezember 1990 (BGBl. I 1991 S. 58), die zuletzt durch Artikel 3 des Gesetzes vom 14. Juni 2021 (BGBl. I S. 1802) geändert worden ist

Verfahrensvermerke

Die Stadtverordnetenversammlung der Stadt Finsterwalde hat am mit Beschluss Nr. zum Bebauungsplan "Straße an der Erholung" beschlossen, dass gemäß §13a (2) Nr. 2 BauGB der Flächennutzungsplan für den Geltungsbereich des Bebauungsplanes "Straße an der Erholung" im Wege der Berichtigung angepasst werden soll.

Finsterwalde, den

Gampe
Bürgermeister

Die 8. Berichtigung des Flächennutzungsplanes ist am ortsüblich bekannt gemacht worden. Die 8. Berichtigung des Flächennutzungsplanes ist am wirksam geworden.

Finsterwalde, den

Gampe
Bürgermeister



Stadt Finsterwalde
Schloßstraße 7/8
03238 Finsterwalde

Geobasisdaten: © GeoBasis-DE/LGB
Maßstab: 1:2000
23.08.2022