


Anlage 2 zur
BV-2022-121

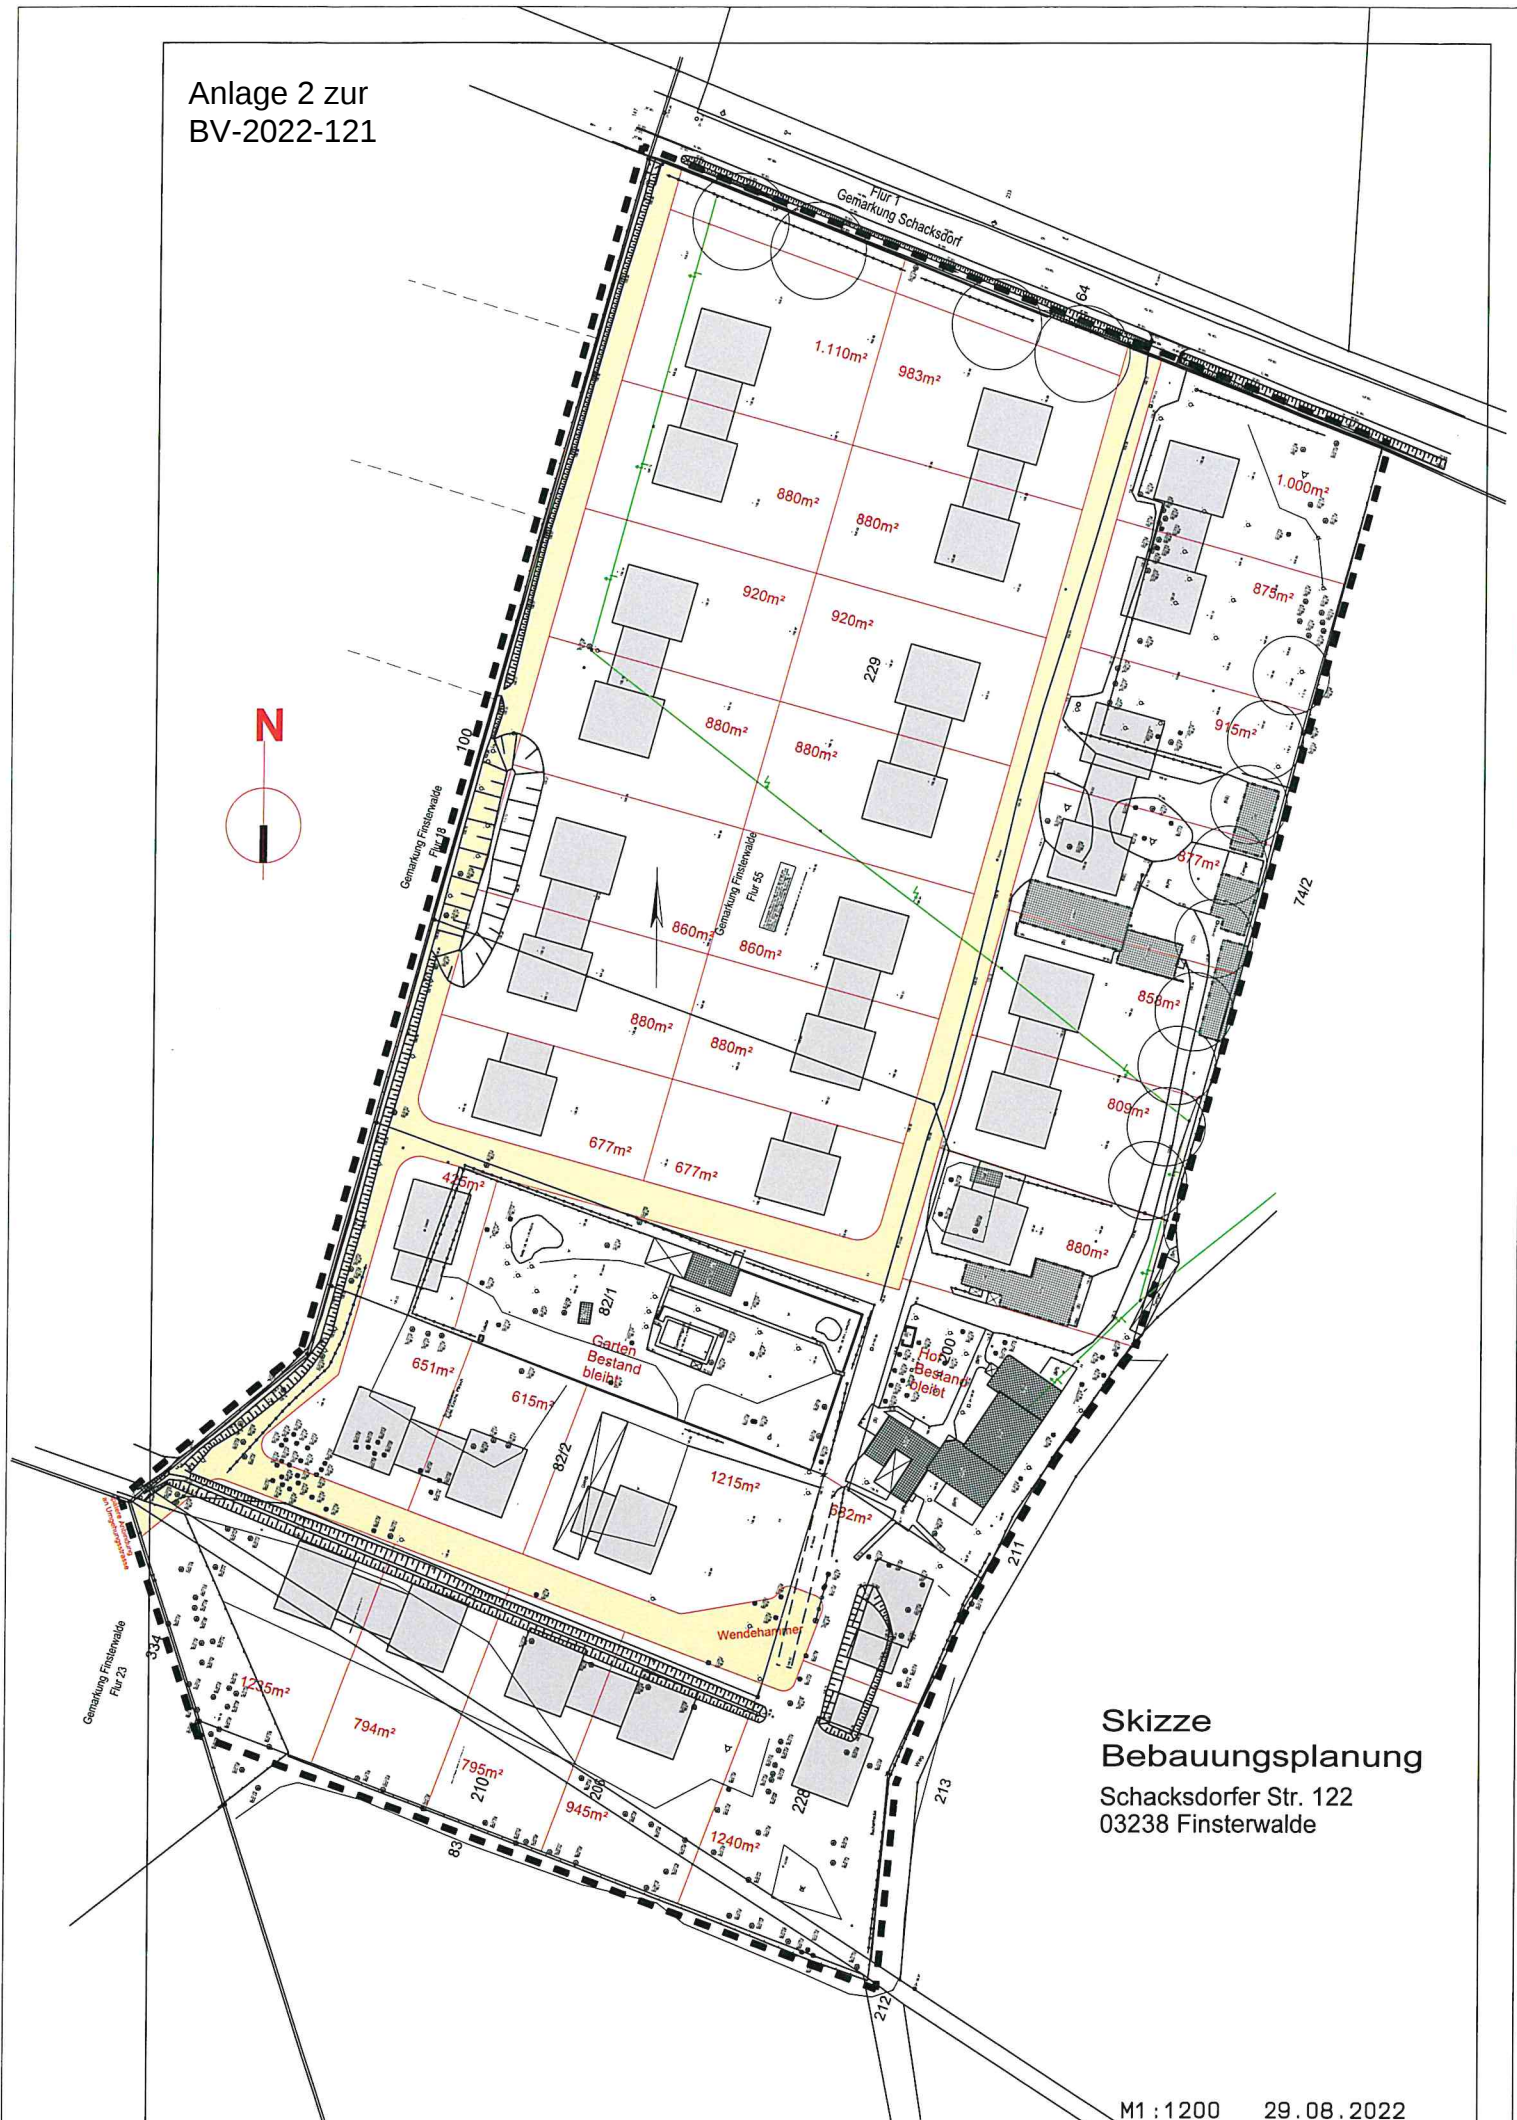

Skizze
Bebauungsplanung
Schacksdorfer Str. 122
03238 Finsterwalde