


Vervielfältigt mit Genehmigung des Landesvermessungsamtes Brandenburg Nr. GB-A 09/2000
TK 10: 4348 - SW Finsterwalde
Auszug aus der Liegenschaftskarte:
Rechtsinhaber: Land Brandenburg


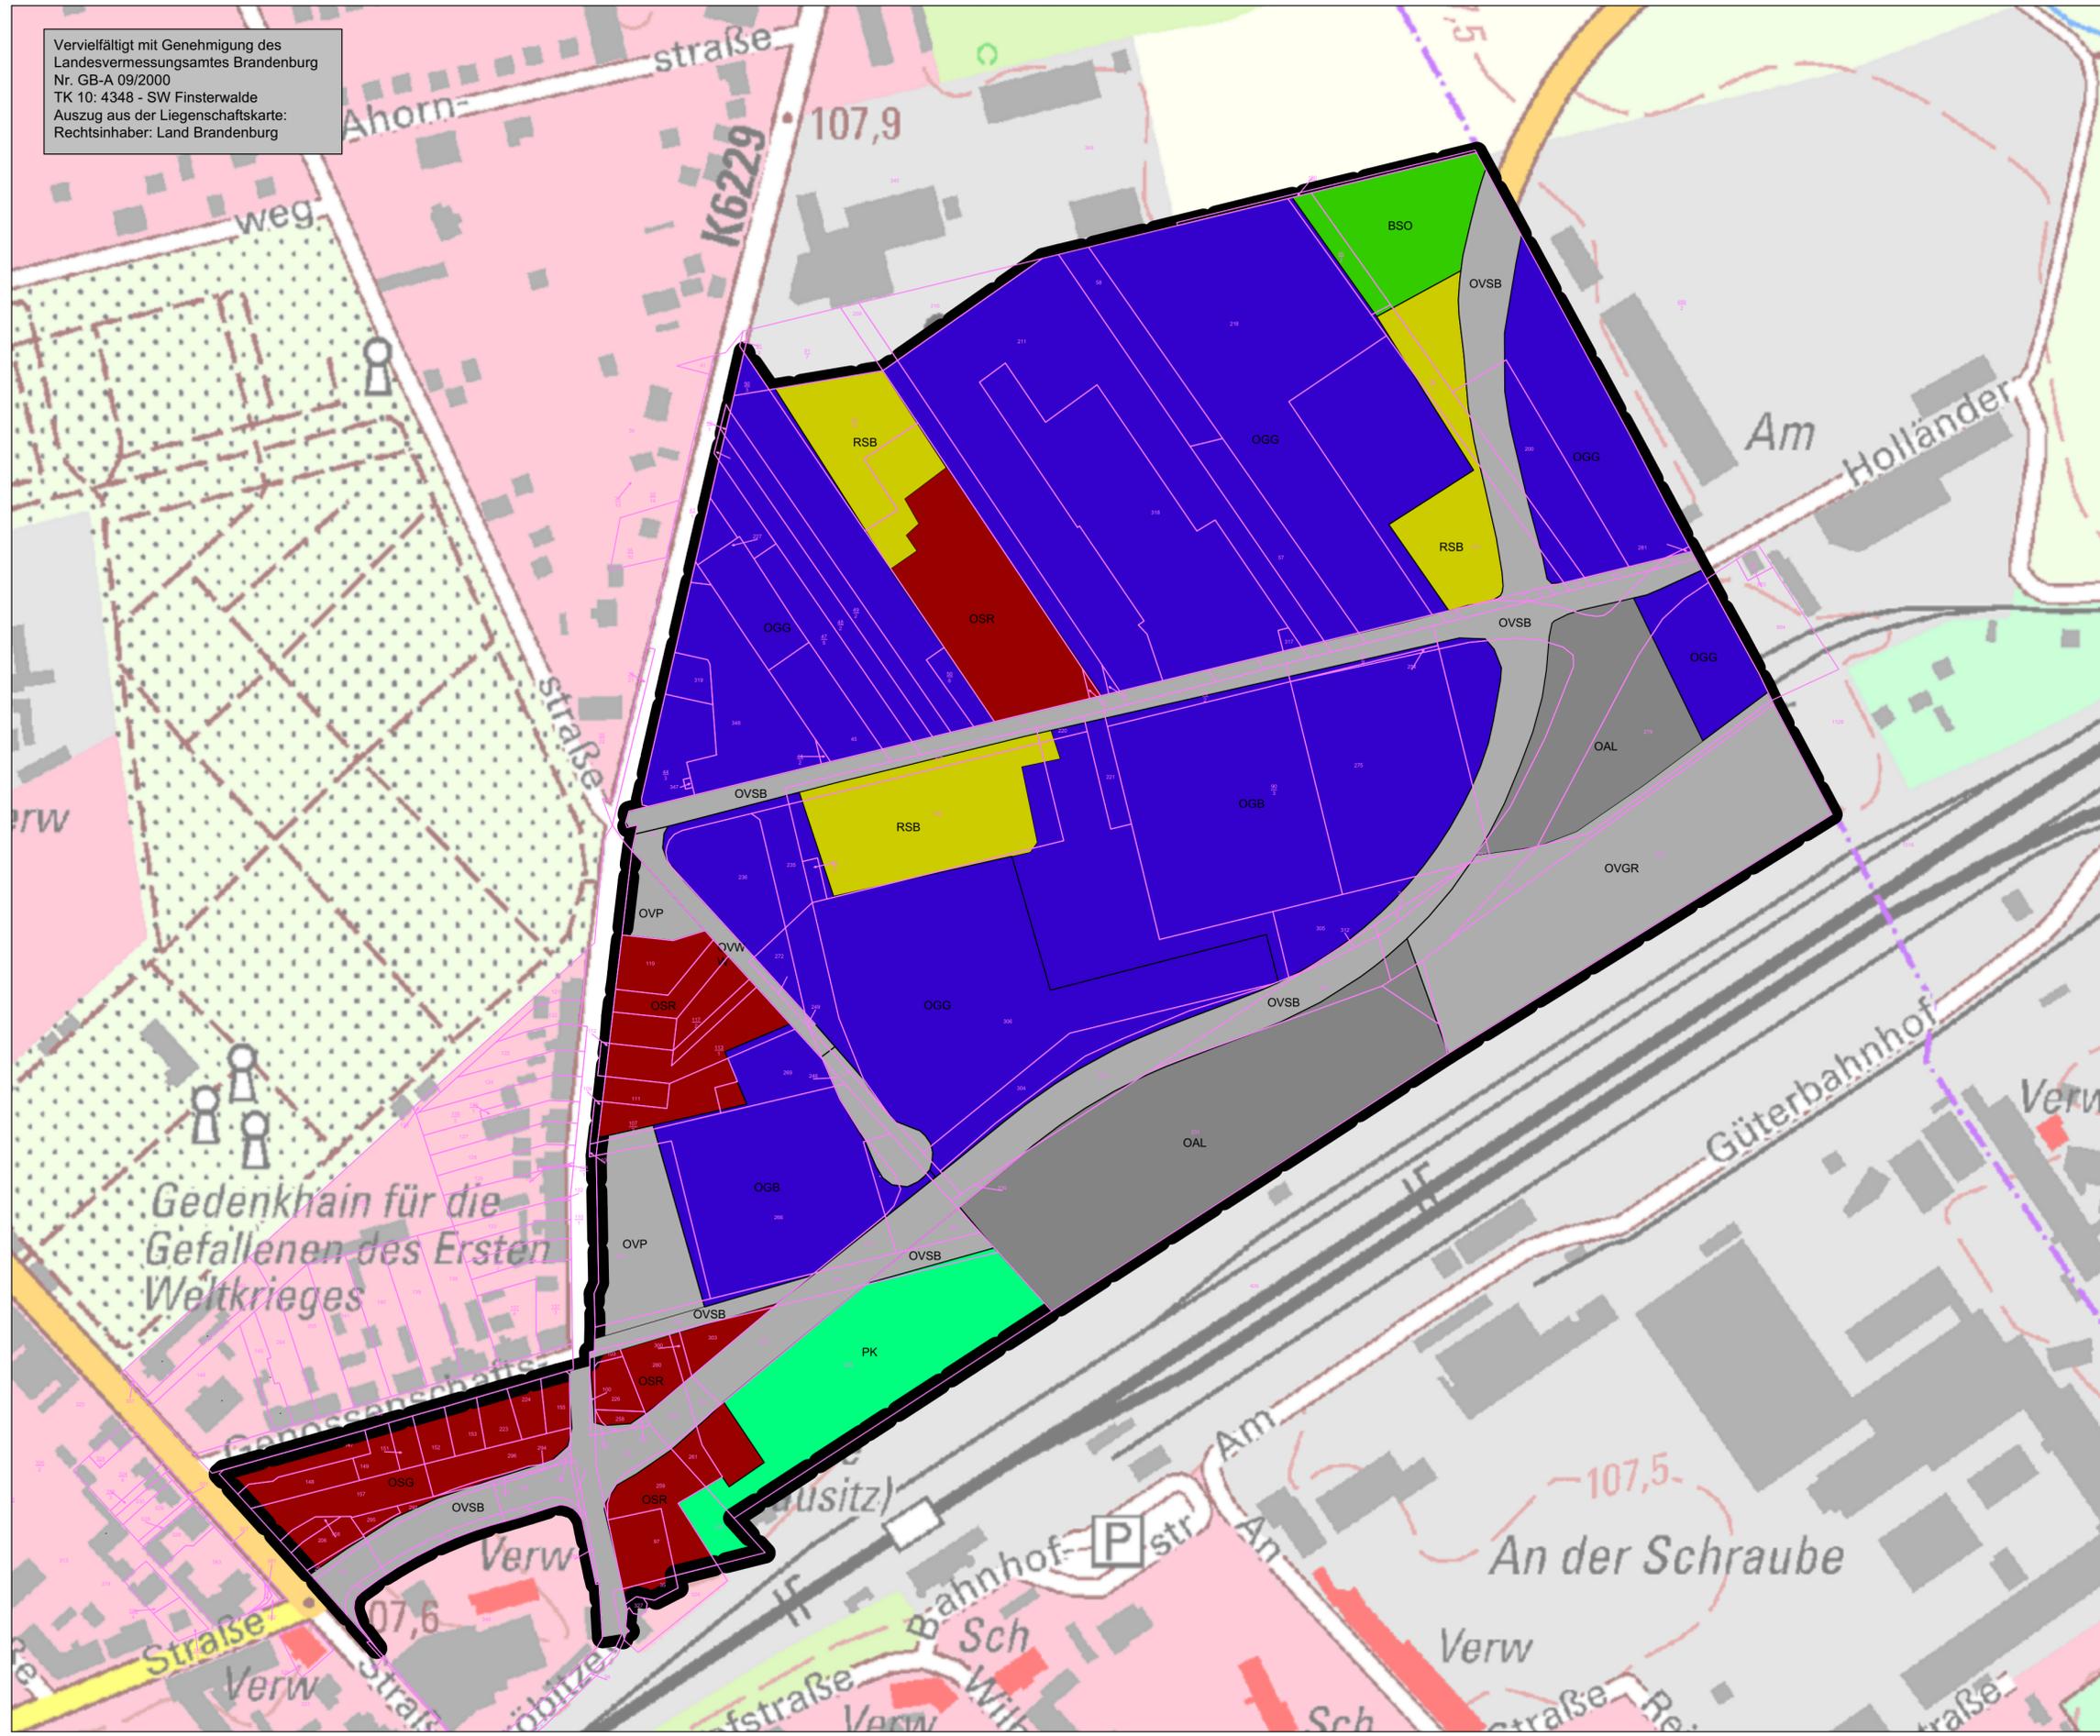


Legende

Signatur	Biotop-Code	Bezeichnung
	03	Ruderalfluren
	03240	zwei- und mehrjährige ruderale Stauden- und Distelfluren
	07	Gehölze
	07174	aufgelassene Obstbestände
	10	Biotop der Grün- und Freiflächen
	10150	Kleingartenanlagen
	12	Siedlungsflächen
	12230	Blockrandbebauung
	12260	Einzel- und Reihenhausbebauung
	12	Industrie-, Gewerbe-, Handels- und Dienstleistungsflächen
	12310	Industrie-, Gewerbe-, Handels- und Dienstleistungsflächen (in Betrieb)
	12320	Industrie- und Gewerbebrachen
	12	Verkehr
	12612	Straßen mit Asphalt- oder Betondecke
	12640	Parkplätze
	12652	Weg mit wasserdurchlässiger Befestigung
	12654	versiegelter Weg
	12663	Bahnbrache
	12	anthropogen genutzte Sonderflächen
	12740	Lagerflächen

Nachrichtlich

	Grenze der Landschaftsplanänderung
	Flurstücksgrenze
	Flurstücksnummer
	Gemarkung

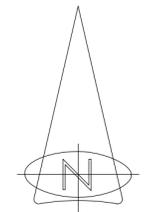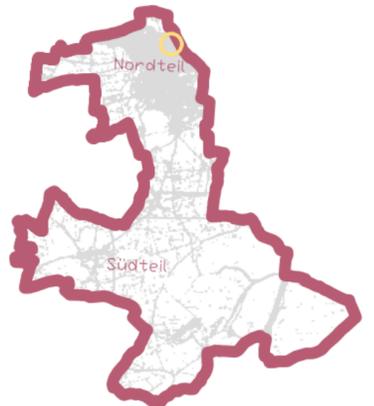

Planungsstand 08/2022

	Landschaftsplan Finsterwalde Fortschreibung zur 7. Änderung des FNP	
	Karte 1	Bestandskarte
Planverfasser: Dr. Göss Umweltplanung Ehrlichstraße 10 10318 Berlin Tel. 030/4422077	Maßstab 1 : 2.000	
		Entwurf