




Stadt Finsterwalde

Geobasisdaten: © GeoBasis-DE/LGB

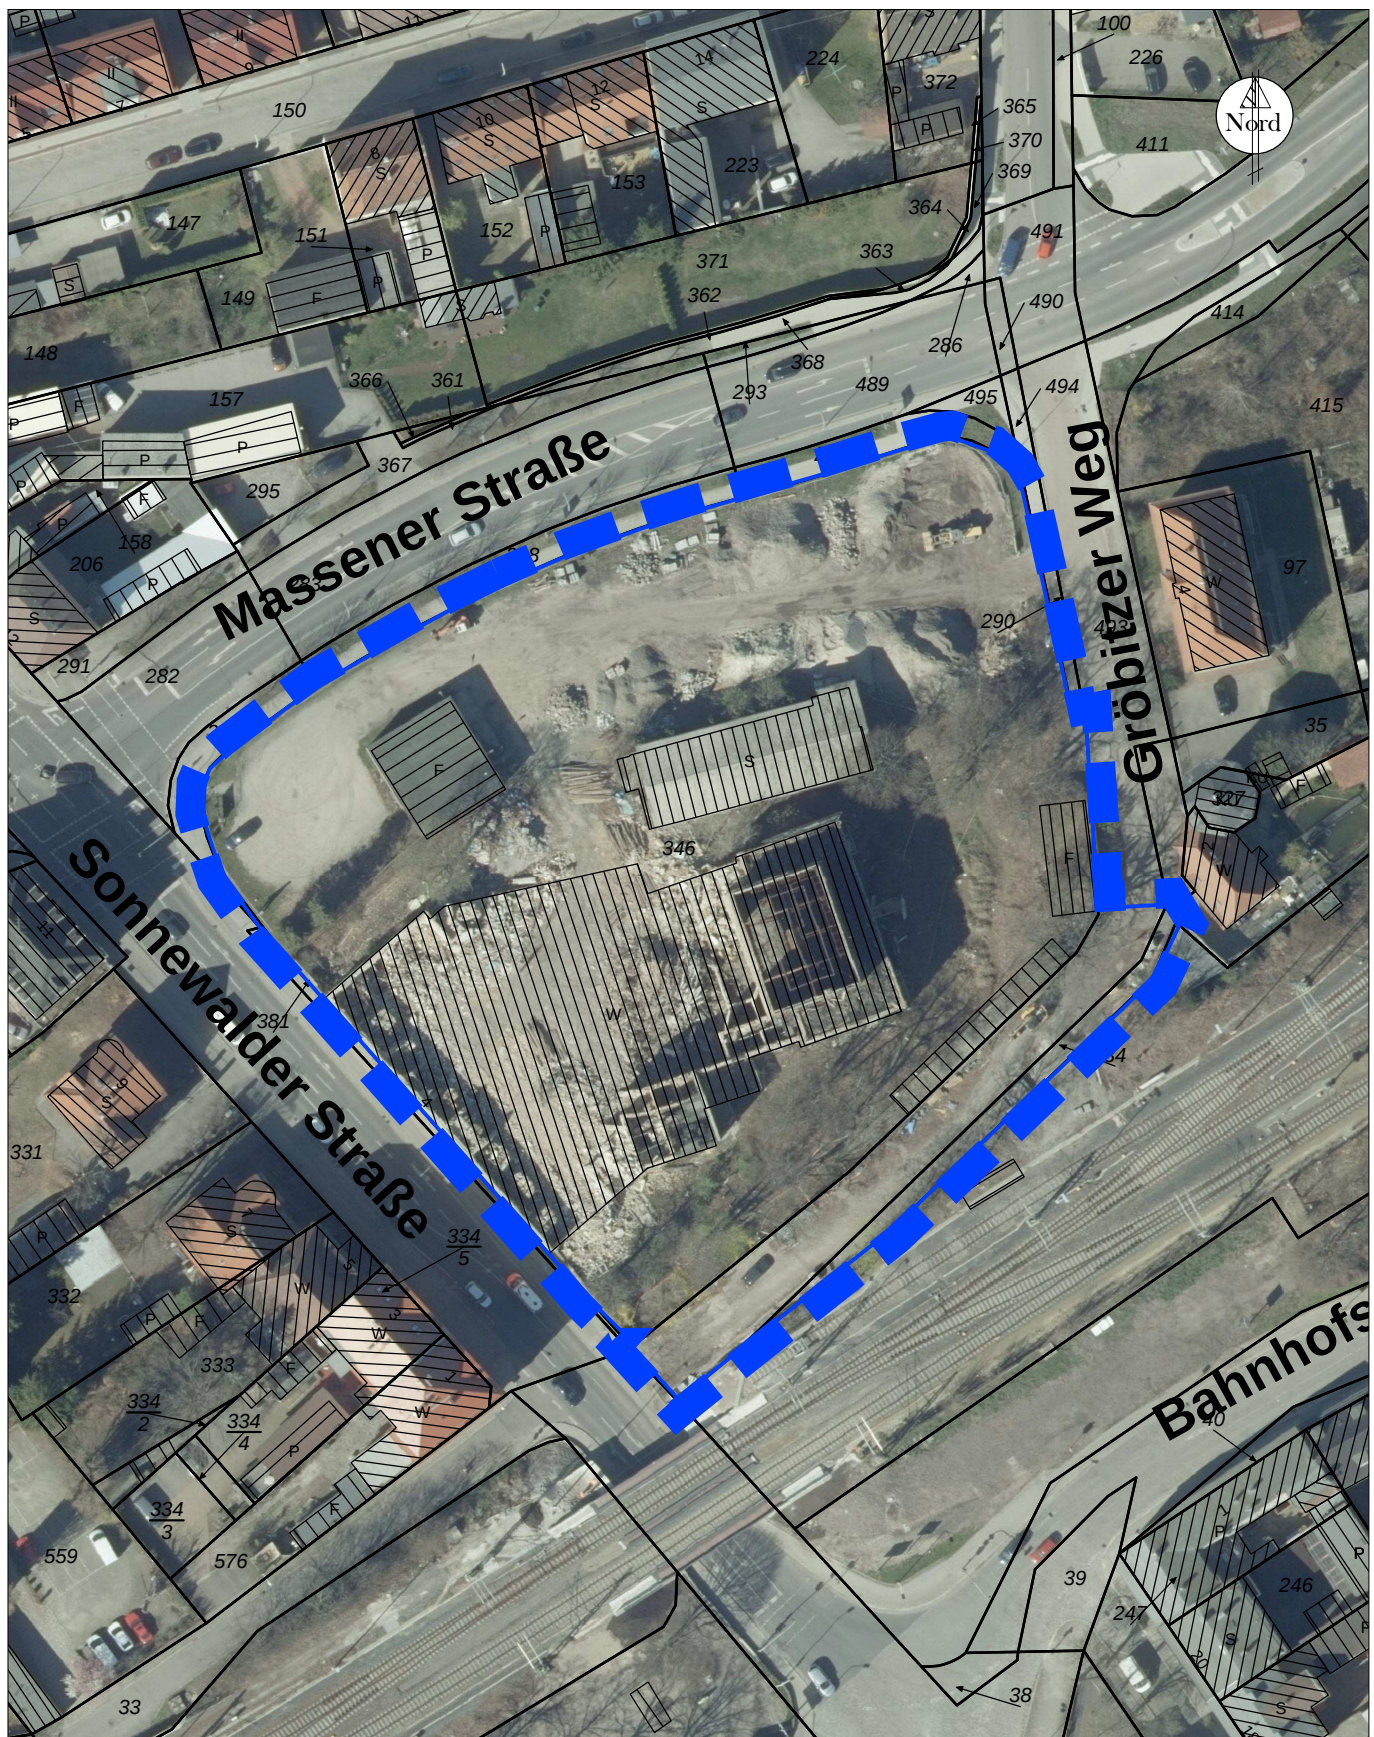

Plangebiet vBPlan "Viktoria 2" Anlage 2 BV-2023-007	Bearbeiter:	
	geprüft:	
Einbeziehung Flurstück 493 (Teil)	Maßstab:	1:1000
	Druckausgabe:	08.12.2022