



Variante 1

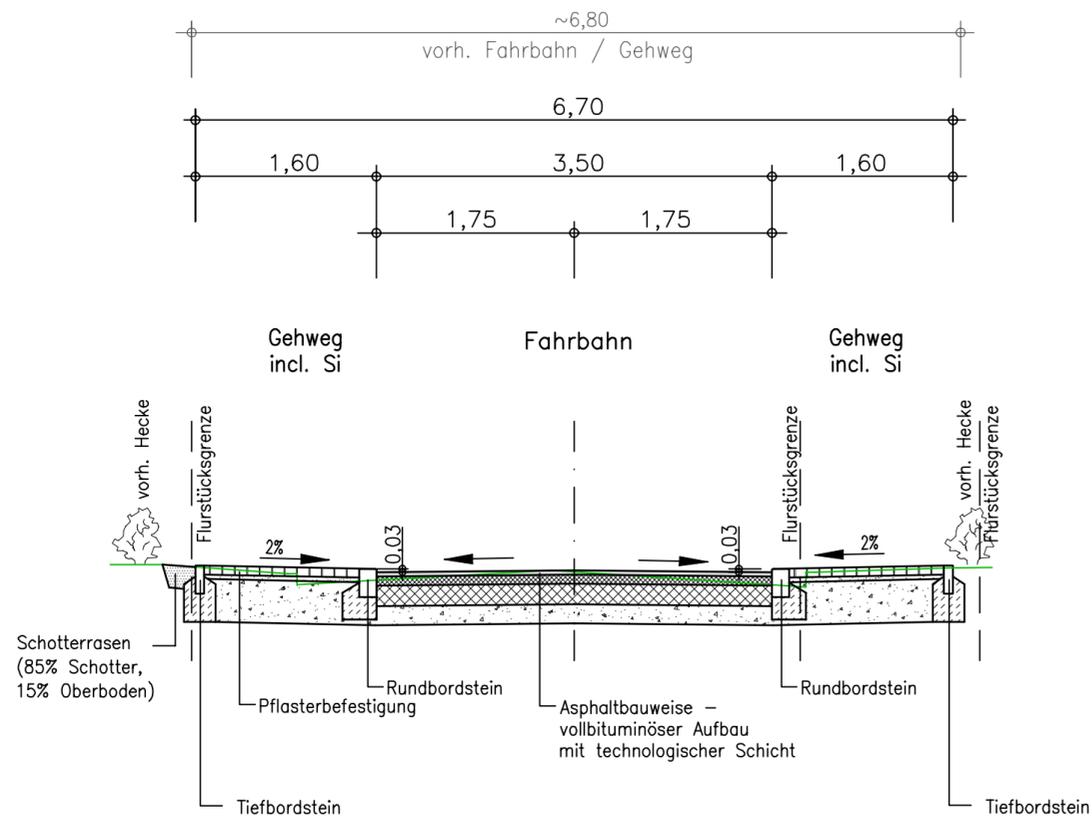

Variante 2

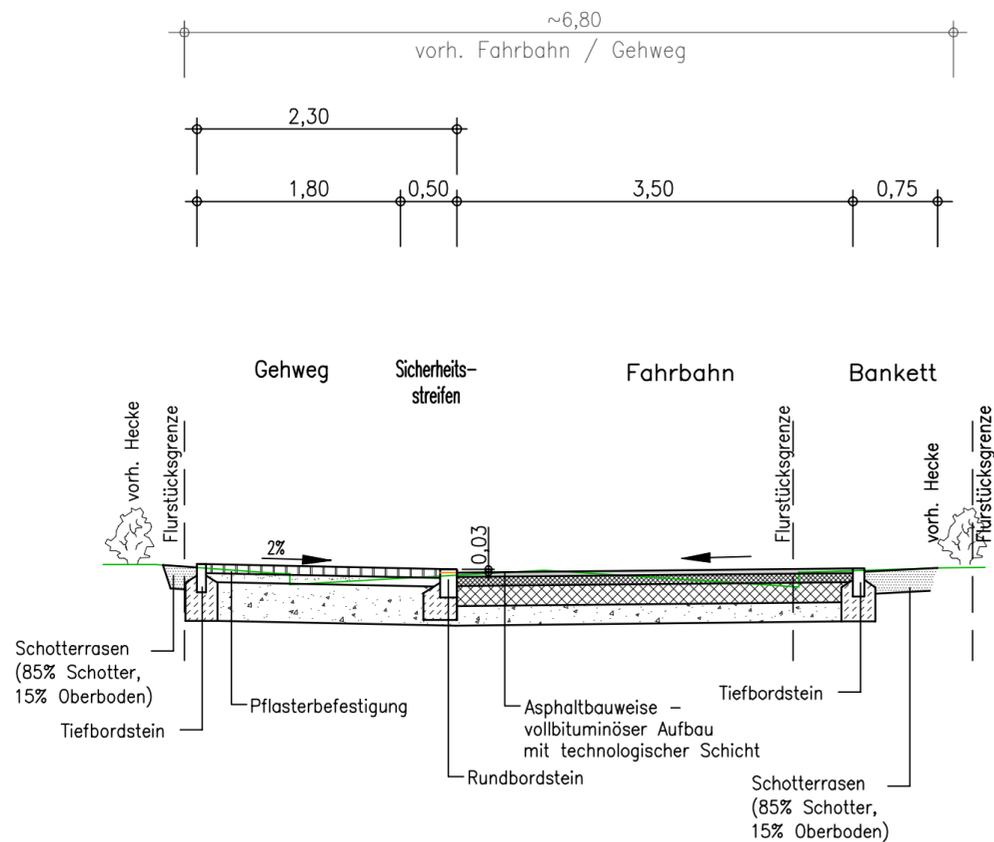

Nr.	Art der Änderung	Datum	Name

Entwurfsbearbeitung:	 DEGAT Planungsgesellschaft mbH Neustädter Platz 10/11 03046 Cottbus Telefon: (0355) 71 52 25 Telefax: (0355) 71 52 29 email: info@degat.de	Datum	Name	
		bearbeitet	20.12.22	Altschulze
		gezeichnet	20.12.22	Böhm
geprüft:	20.12.22	Kung		

Auftraggeber	Stadt Finsterwalde Schloßstraße 7/8 03238 Finsterwalde	Unterlage	14
		Blatt Nr.	1
		Reg.Nr.	
		Datum	
		Name	

VORPLANUNG		bearbeitet	
Ausbau der Schacksdorfer Straße Abschnitt 060, Sackgasse gegenüber Netto		gezeichnet	
Maßstab: 1: 50		geprüft	
Straßenquerschnitte Variante 1 und 2			

Aufgestellt	