

Anlage 1 BV 2013-145

Henry Göppert
Florian-Geyer-Str. 30
Tel.: 03531/ 702961

03238 Finsterwalde, 04.08.2013

Stadt Finsterwalde
FB Stadtentwicklung, Bauen und Verkehr
Ortsplanung



Zustimmung zur Bebauung

Sehr geehrte Damen und Herren,

hiermit bitte ich, Henry Göppert, um Zustimmung zur Bebauung mit einem Eigenheim des Grundstücks Florian-Geyer-Straße/ Heinrichsruh – Flur 1 Flurstück 7.

Mit freundlichen Grüßen

Henry Göppert

Anlage: Skizze Bebauung

Anlage 1 BV 2013-145


33/4 =
5 =
4 =
3/1 =

R.1
Twa

R.1

36
2

3/1

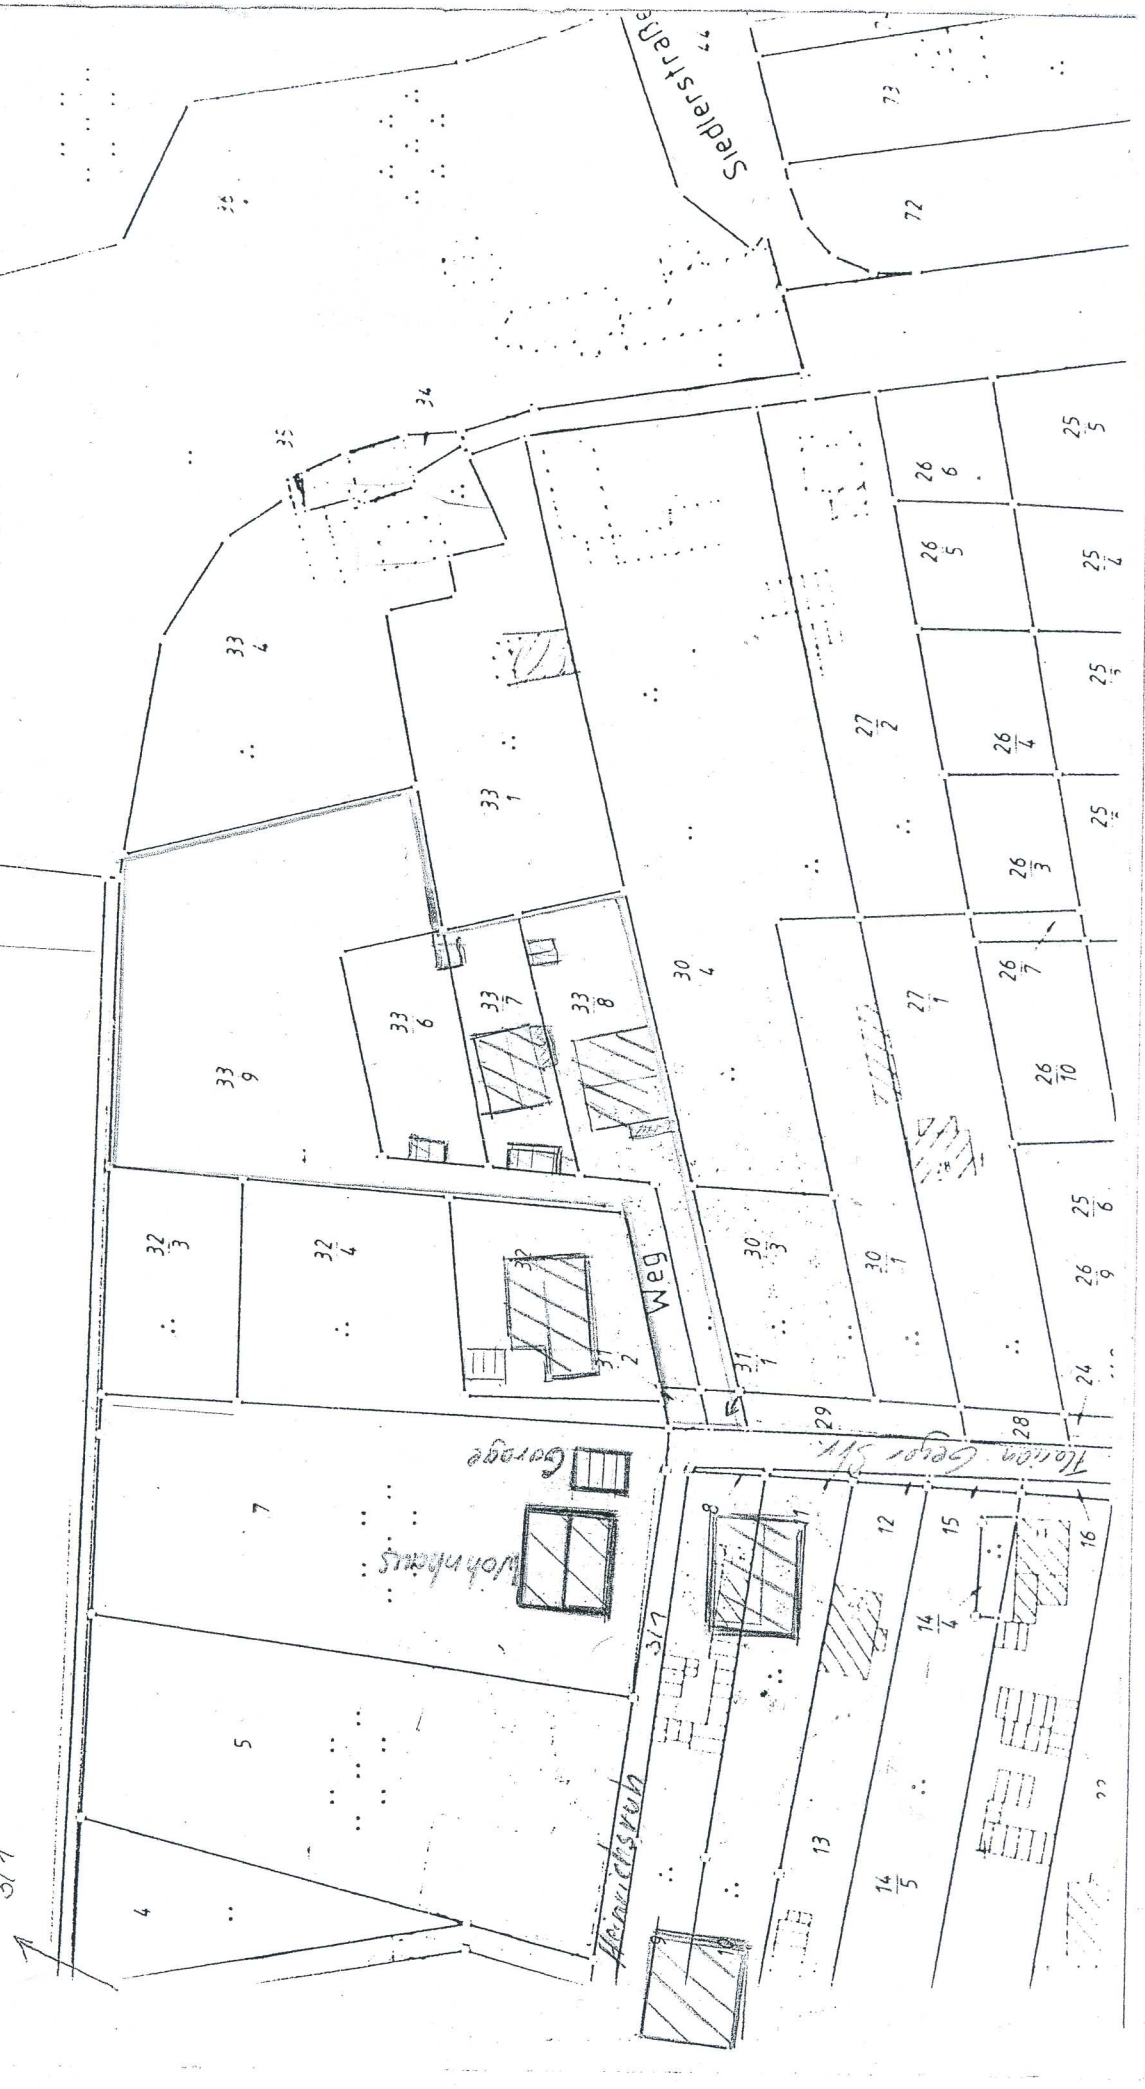

Sledterstraße

Weg

Garage

Wohnhaus

Florian Berger Str.

Flur 3/1