


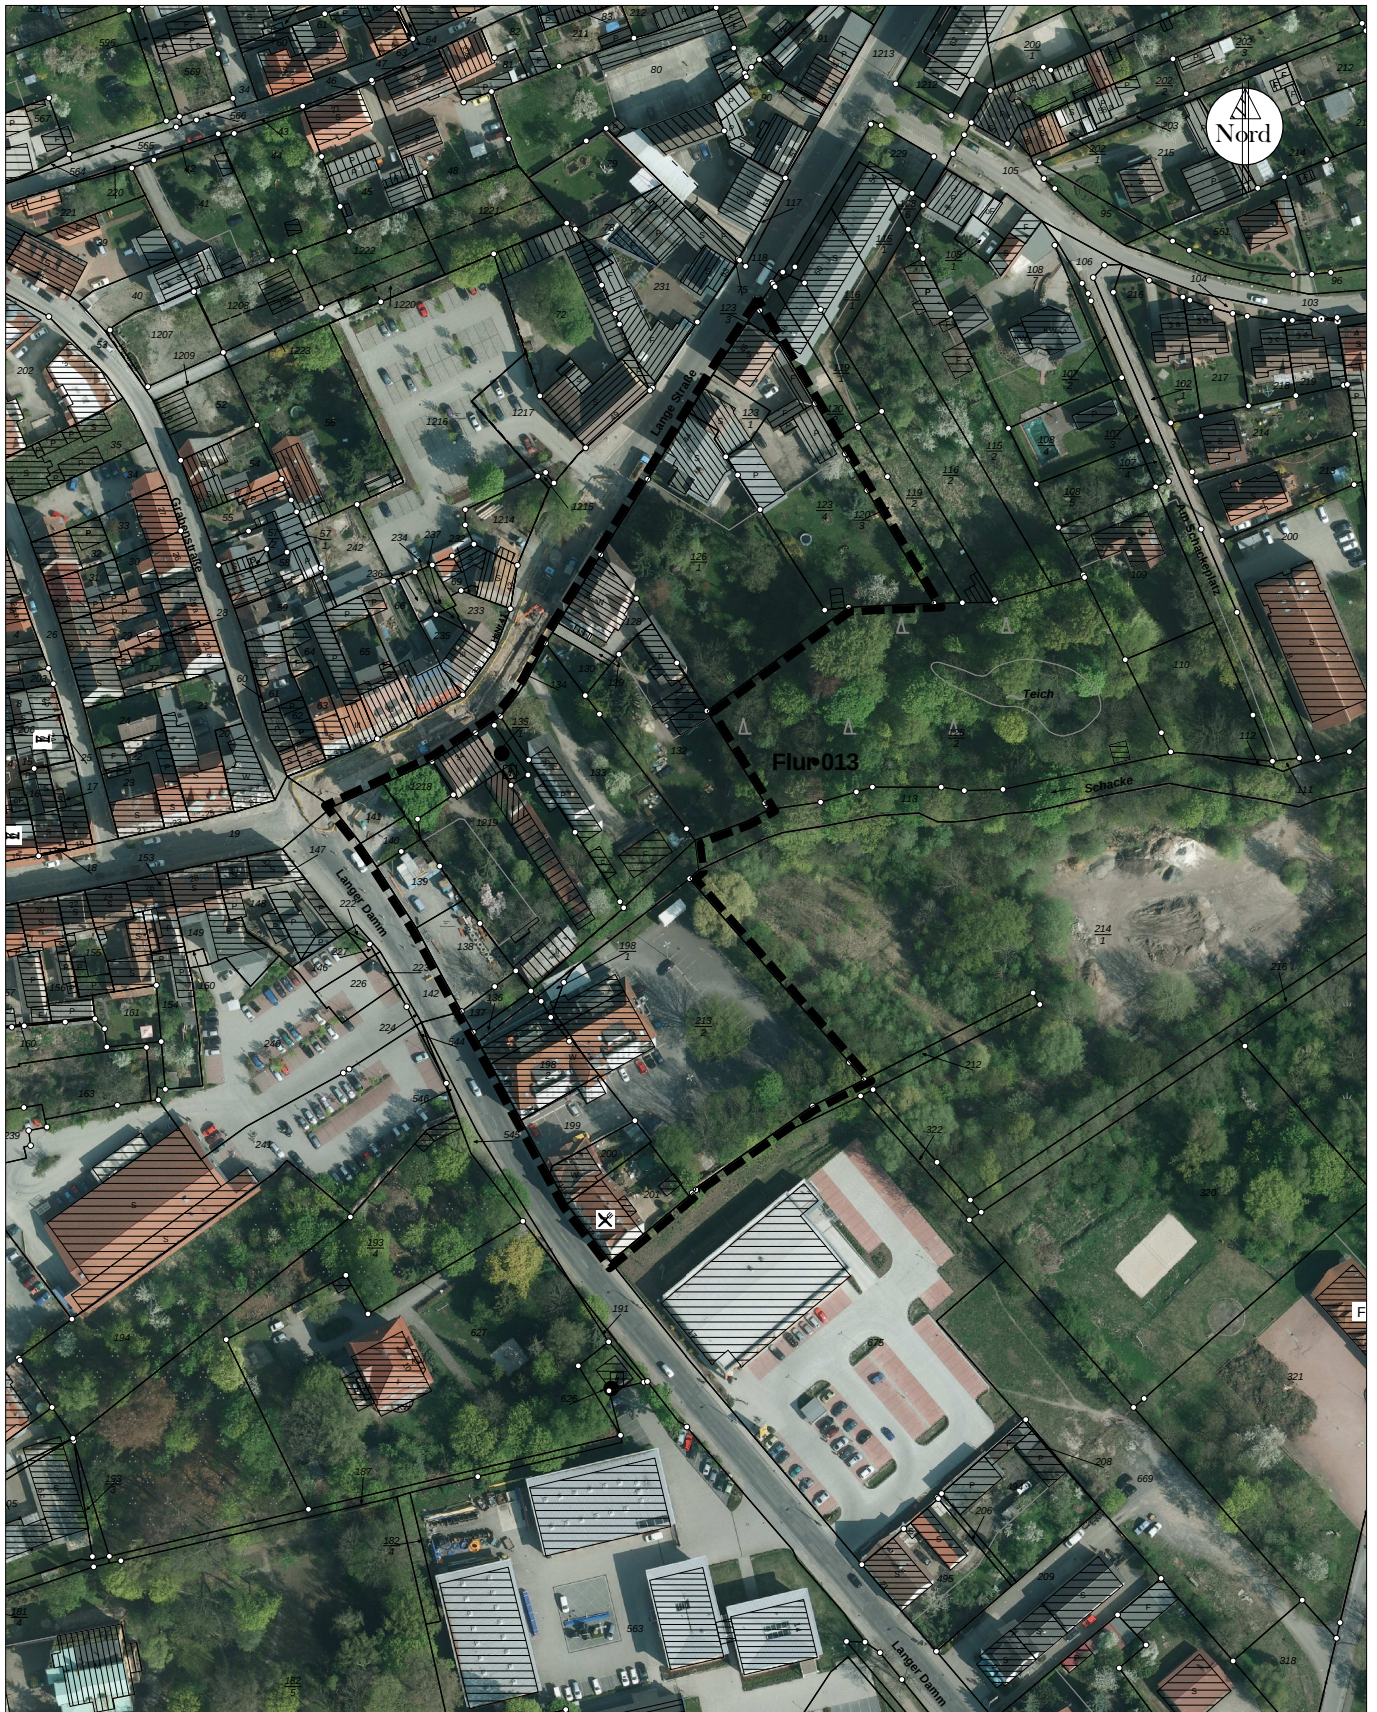

Stadt Finsterwalde

Auszug aus der Liegenschaftskarte - Rechtsinhaber: Land Brandenburg

Anlage 2 BV-2017-008

Geltungsbereich Bebauungsplan

Bearbeiter:

geprüft:

Maßstab:

Druckausgabe

1:2000

13.12.2016