


<ul style="list-style-type: none">— Geltungsbereich allgemein— Geltungsbereich innerer Stadtkern- - - Sanierungsgebiet
Gestaltungssatzung Stadtkern Finsterwalde
Lageplan Geltungsbereiche nach § 1 der Satzung
TOPOS Stadtplanung Landschaftsplanung Stadtarchitektur Badensche Straße 29, 10715 Berlin Tel.: 030 / 864 90 40, mail@topos-planung.de
M: 1: 1.000 07.08.2017 ⊕



Abstandsflächen	
	0,2 H
	0,25 H
	0,3 H
	0,35 H
	Sanierungsgebiet
	Geltungsbereich allgemein
Gestaltungssatzung Stadtkern Finsterwalde	
Lageplan Abstandsflächenregelung nach § 2 der Satzung	
TOPOS Stadtplanung Landschaftsplanung Stadttrachung Badensche Straße 29, 10715 Berlin Tel.: 030 / 864 90 40, mail@topos-planung.de	
M: 1: 1.000	07.08.2017

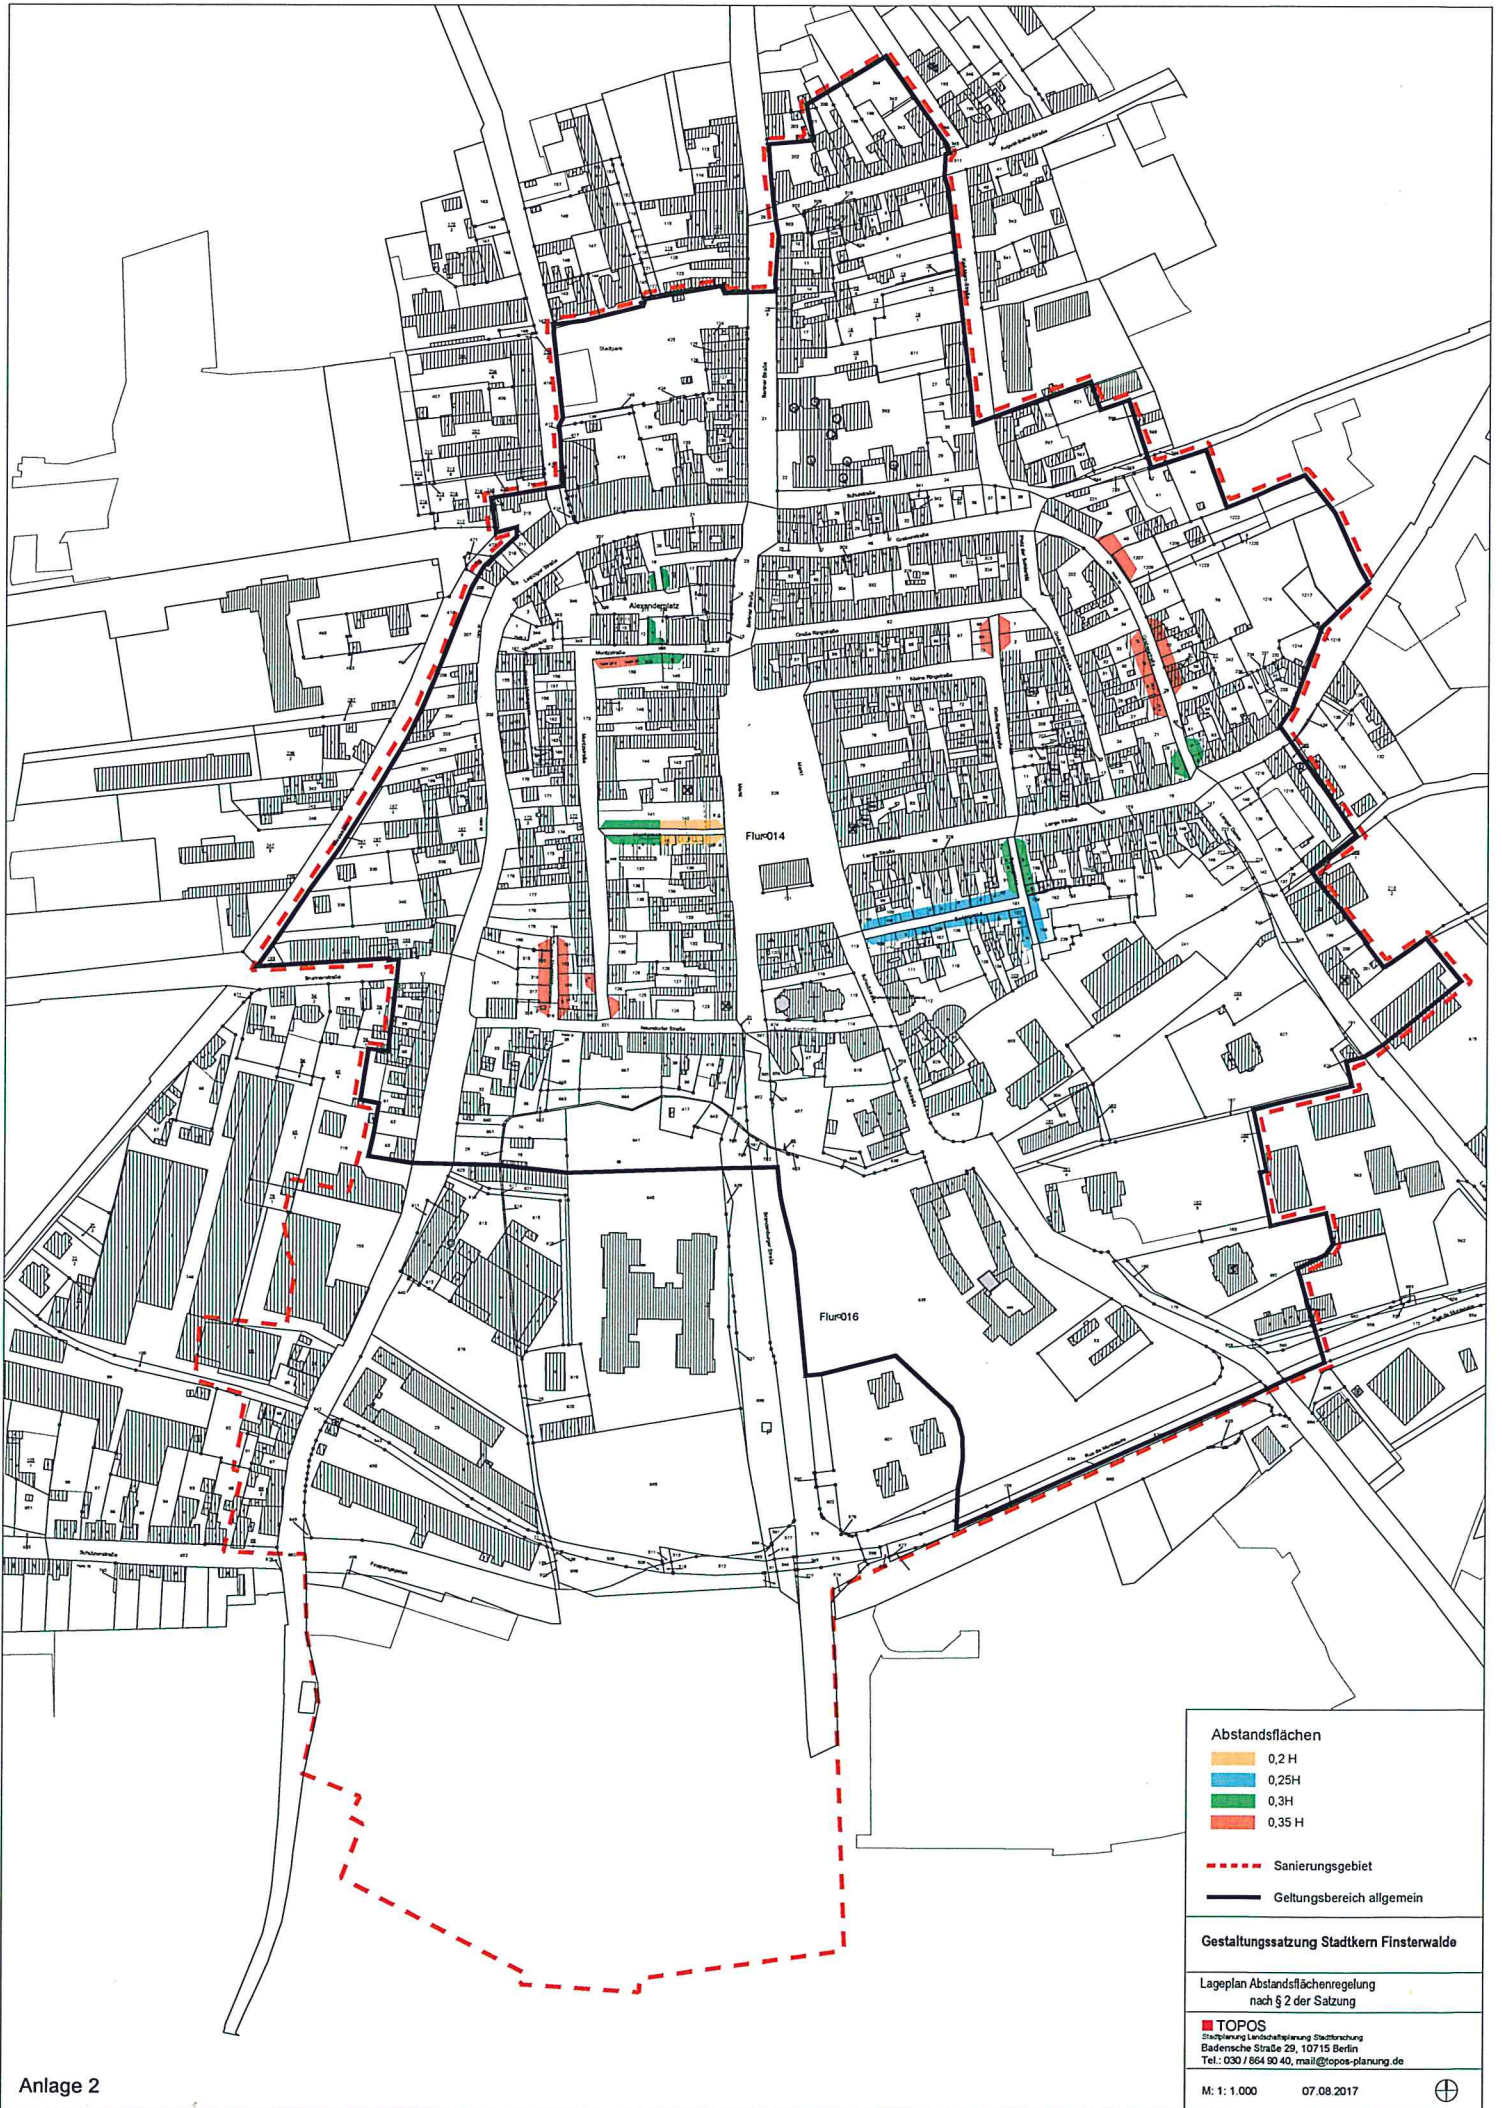