


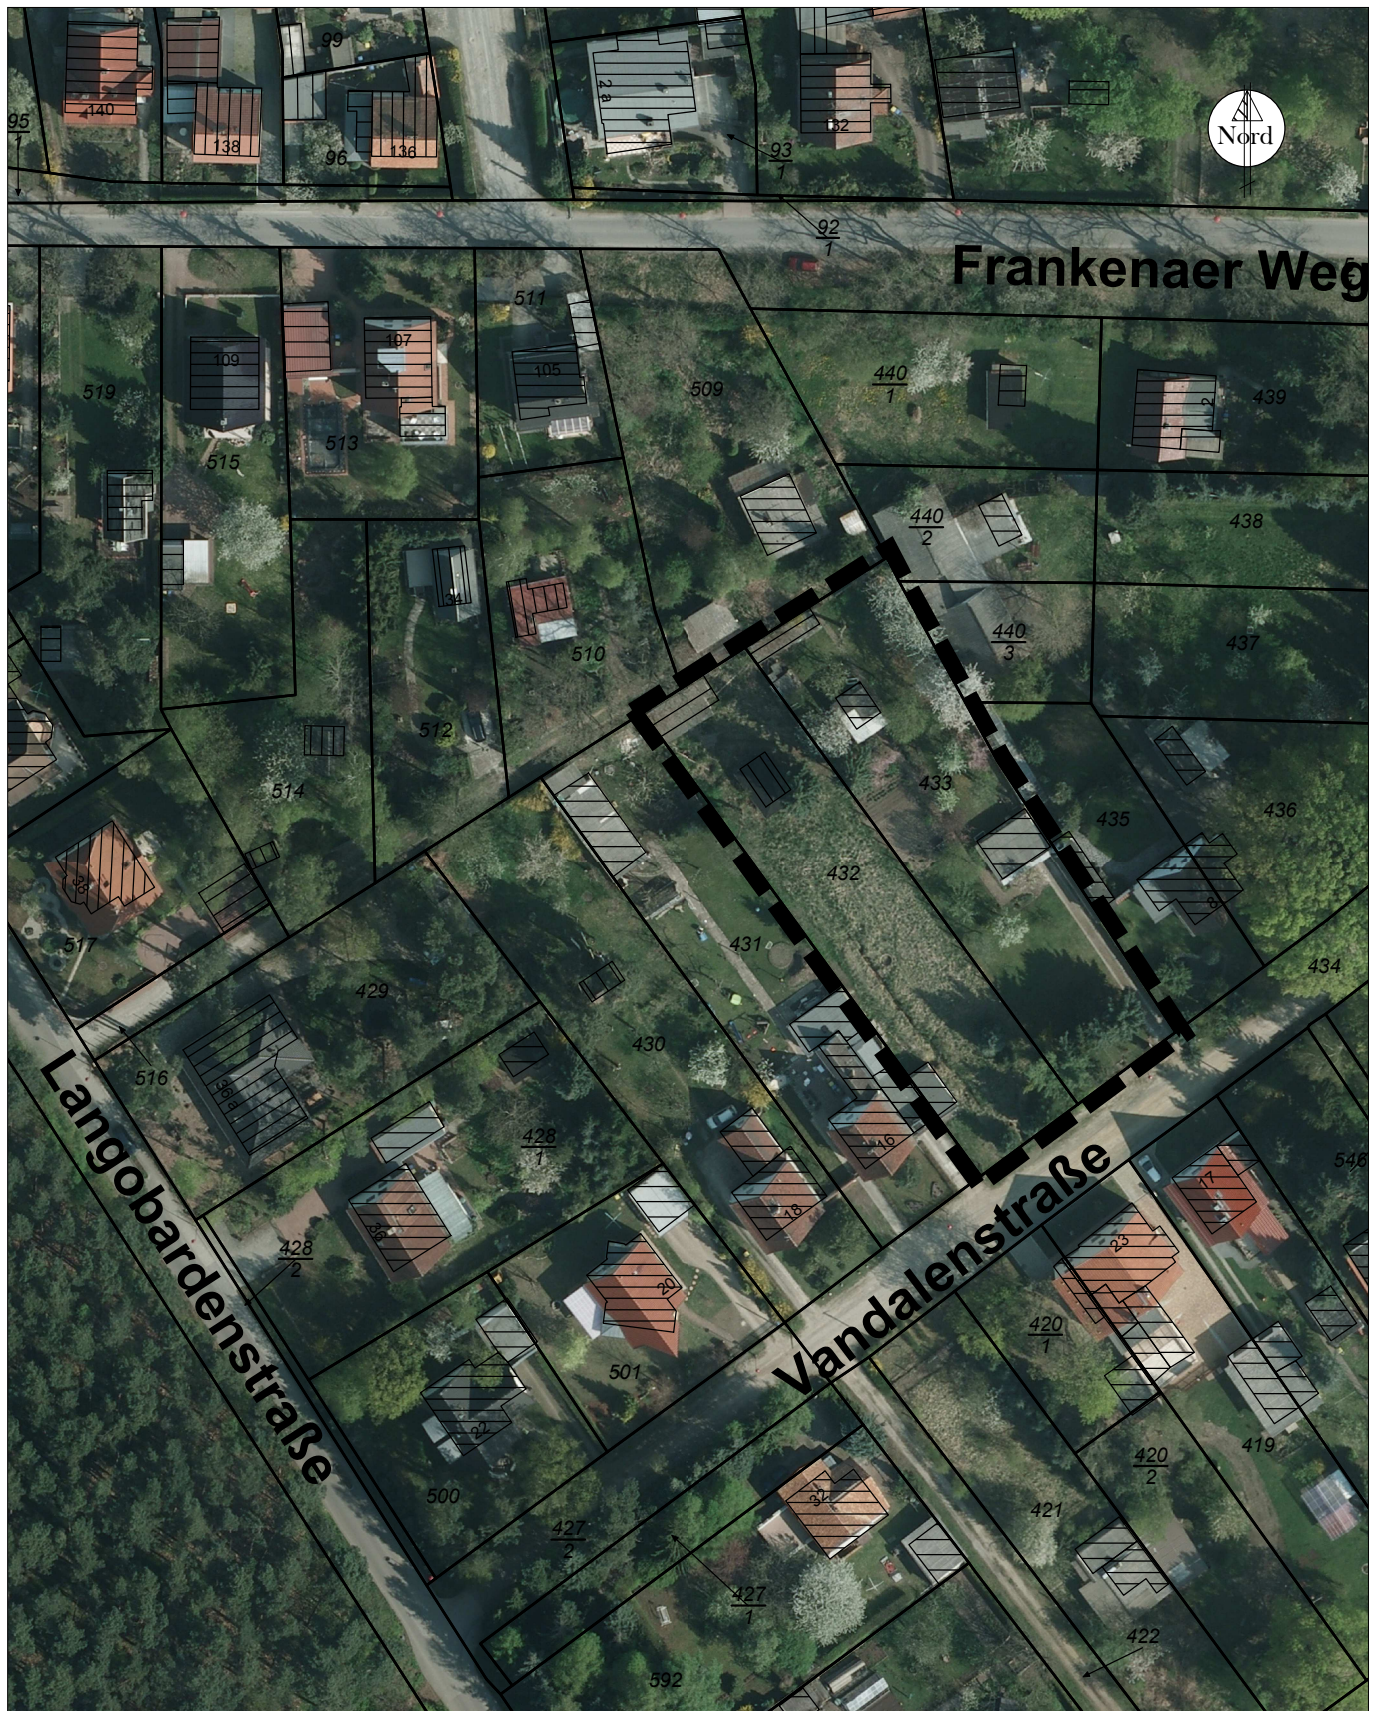

Stadt Finsterwalde

Auszug aus der Liegenschaftskarte - Rechtsinhaber: Land Brandenburg

Darstellung des Plangebietes	Bearbeiter:	
	geprüft:	
vorhabenbezogener Bebauungsplan "Vandalenstraße 2"	Maßstab:	1:1000
Anlage 1 BV-2017-023	Druckausgabe	27.02.2017