


Pflanzplan

Neubau „Servicewohnen“
Saarlandstraße 8
03238 Finsterwalde

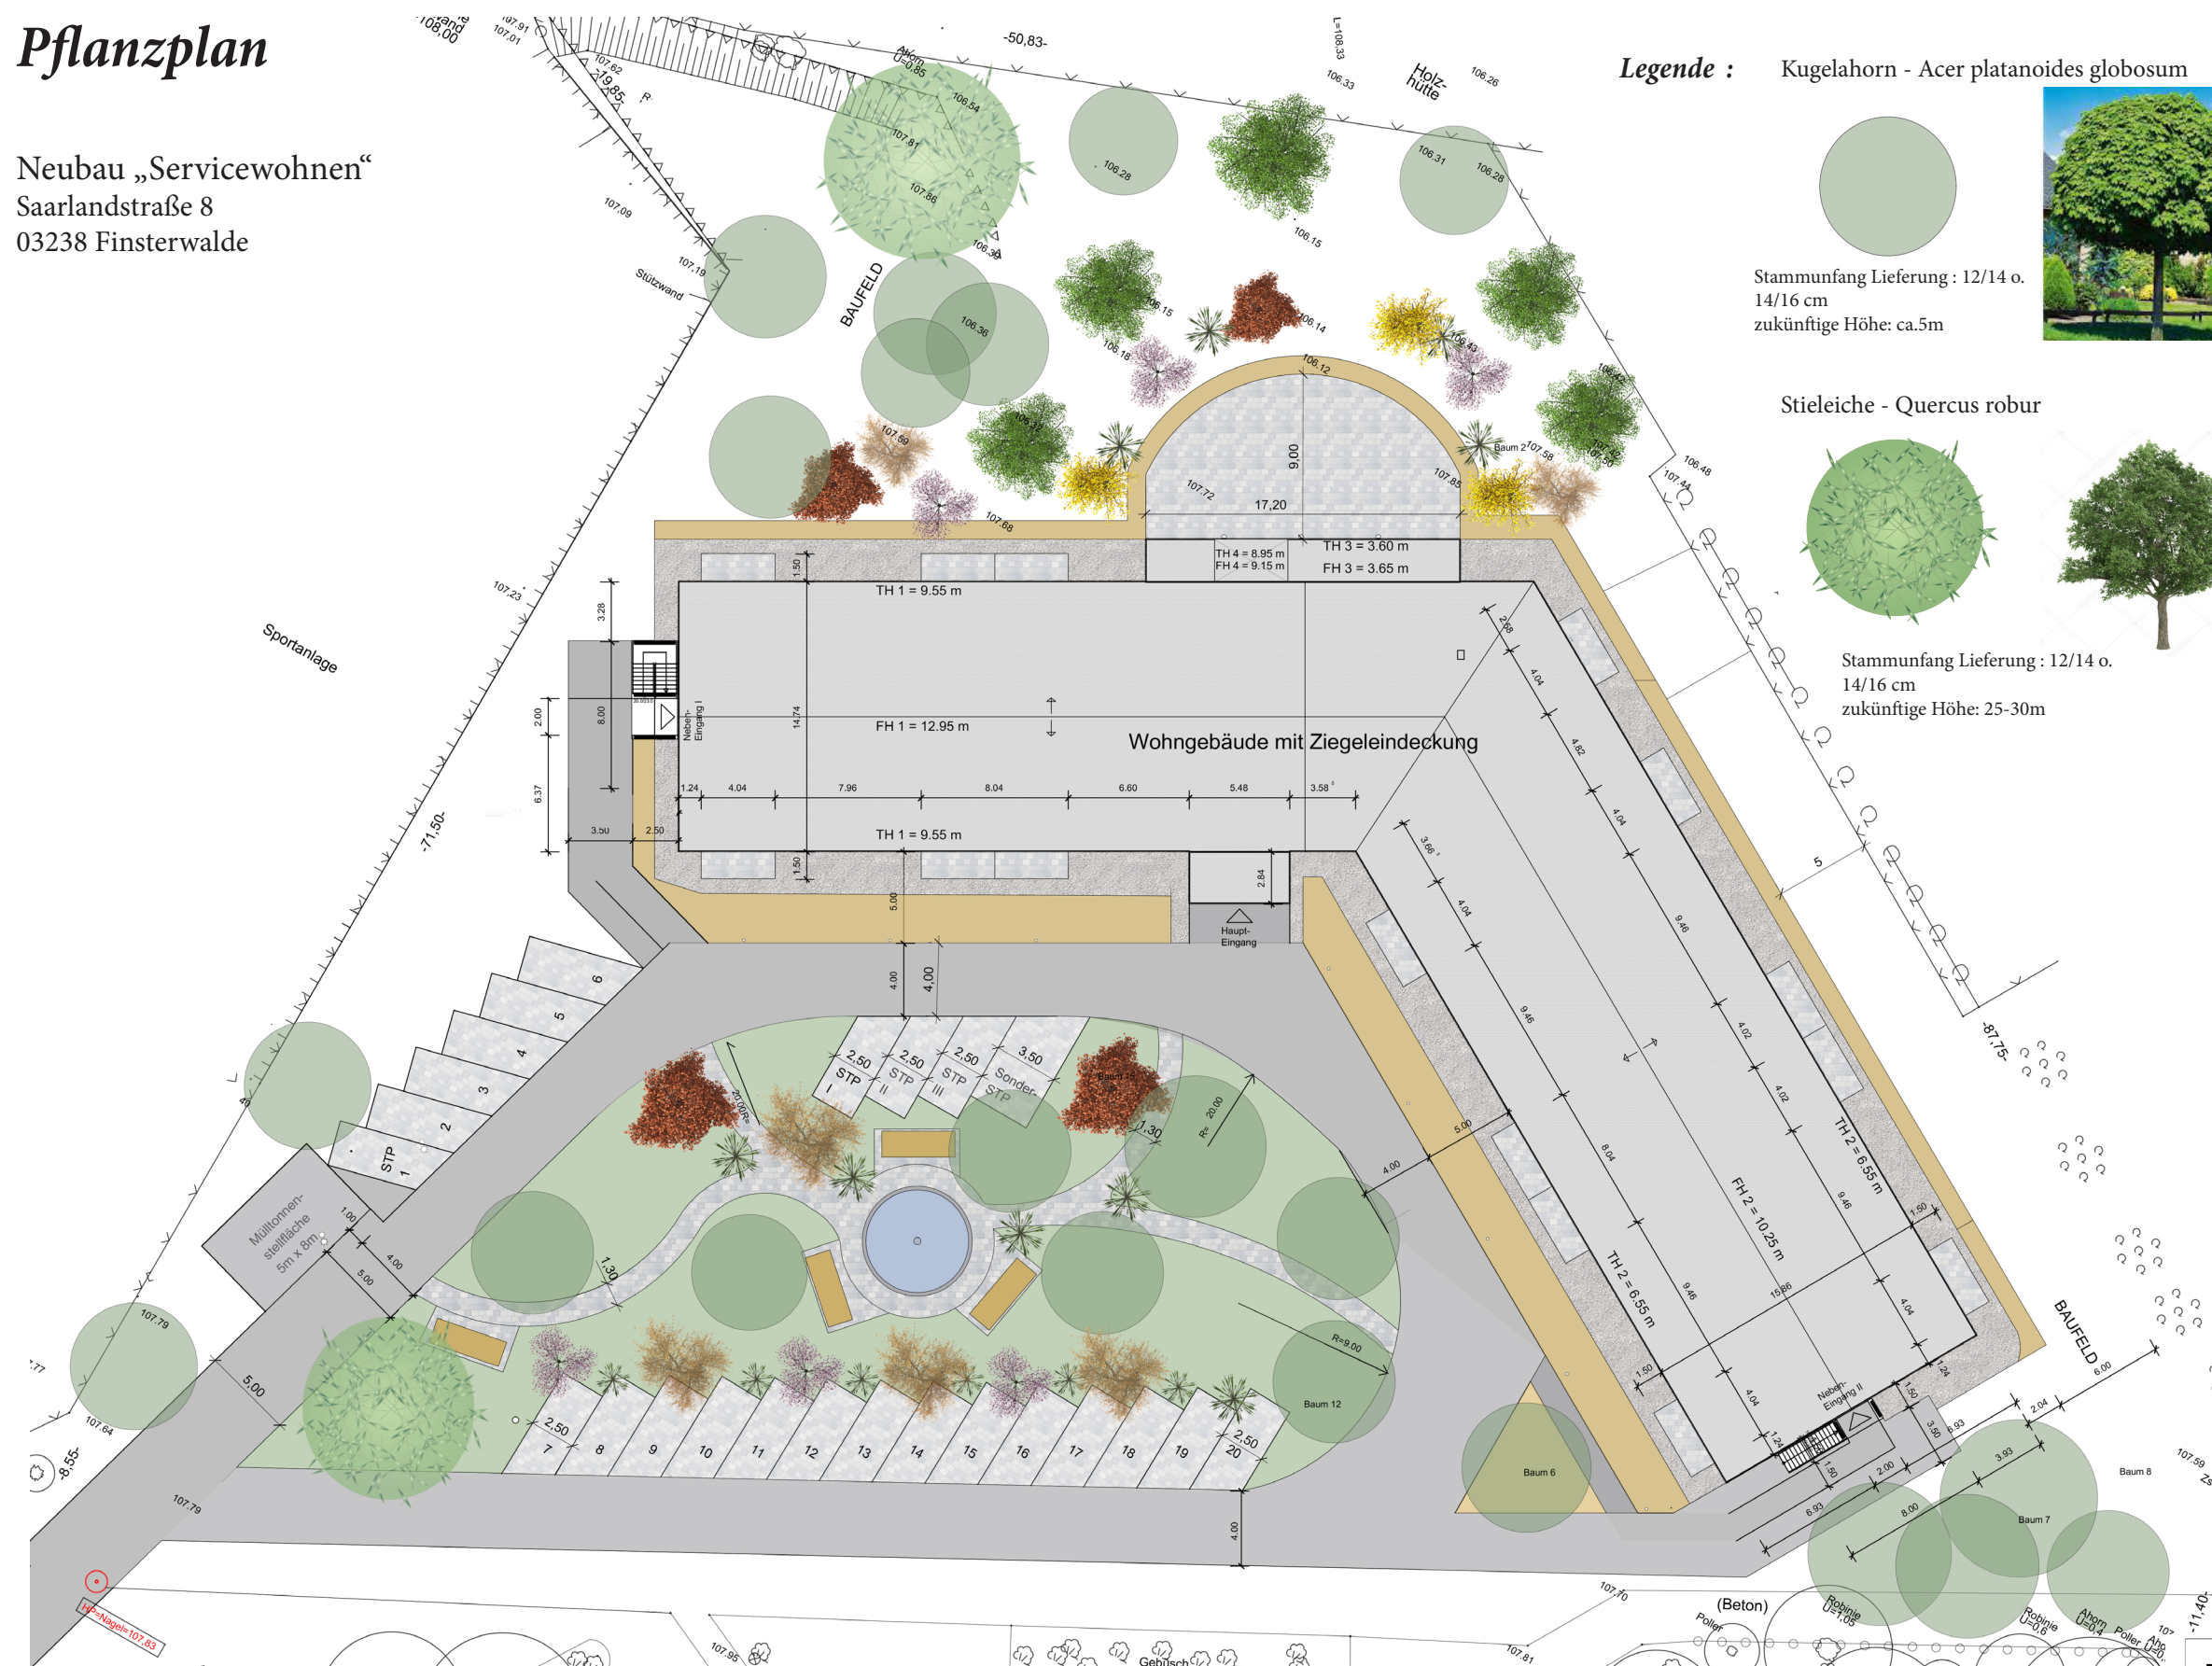


Legende : Kugelhorn - *Acer platanoides globosum*

Stammumfang Lieferung : 12/14 o. 14/16 cm
zukünftige Höhe: ca.5m



Zierapfel - *Malus spec.*

Höhe Lieferung : 100-150cm
zukünftige Höhe: 3-4 m

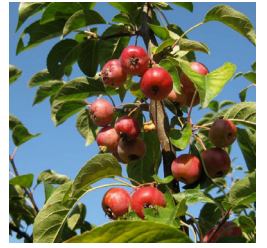

Stieleiche - *Quercus robur*

Stammumfang Lieferung : 12/14 o. 14/16 cm
zukünftige Höhe: 25-30m



Kupferfelsenbirne - *Amelanchier lamarkii*

Höhe Lieferung : 100-150cm
zukünftige Höhe: 5-7 m




Eisenholzbaum - *Parrotia persica*

Höhe Lieferung : 80-100 cm
zukünftige Höhe: ca. 5 m



Liebliche Weigelie - *Weigela florida*

Höhe Lieferung : 100-150cm
zukünftige Höhe: ca. 3 m

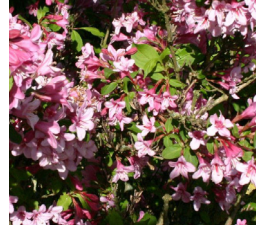

Zaubernuss - *Hamamelis mollis*

Höhe Lieferung : 60-80 cm
zukünftige Höhe: 3-5 m



Beetpflanzen:



Neugestaltung Außenanlagen
Saarlandstraße 8, 03238 Finsterwalde

Pflanzplan

Plan-Nummer
1 von 1

**Garten- und
Landschaftsbau**
Dipl.-Gartenbauingenieur
MARKUS BRÖDNER

Garten- und Landschaftsbau Markus Brödner
Glück-Auf-Ring 2
04928 Plessa

Datum
27.02.2019

Plangröße in mm
297x420

Markus Brödner
Max Schippan

Projektbezeichnung

Planbezeichnung

Maßstab
M 1:200

Bearbeiter/in