


BV-2020-021

Anlage 1 Westansicht - Moritzstraße

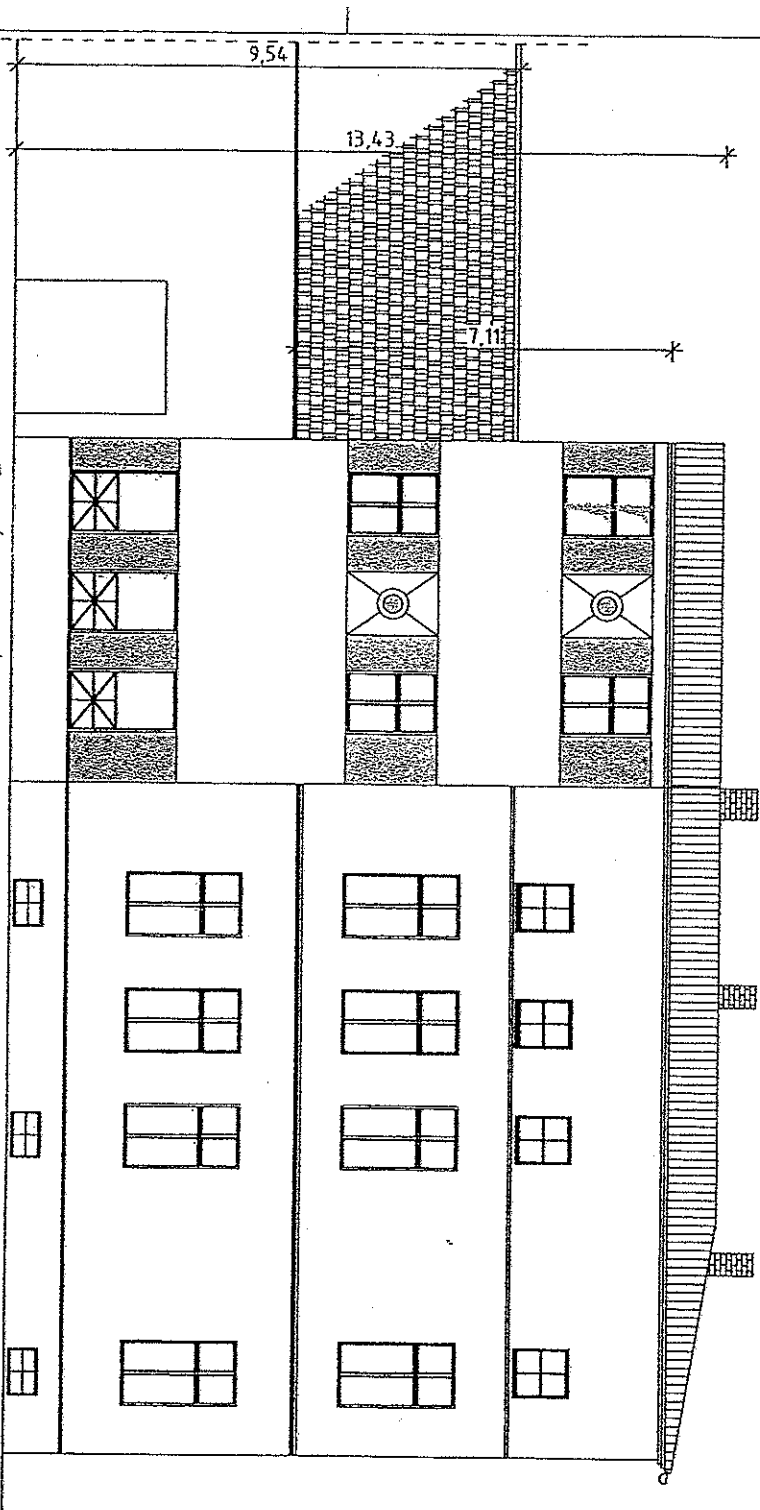

Dt.	Datum	Name	Änderung

PANNING
 Bauplanung Dipl.-Ing.(FH) Kornelia Biró
 Kiefernstr. 43, 03238 Finsterwalde
 e-mail: Tel.: 03661/3333 e-mail: kbiro@web.de

Bauherr: H & H GmbH
 Dredener Str. 98
 03238 Finsterwalde

Projekt: Umnutzung, Modernisierung
 u. Erweiterung
 zum Gästehaus "Am Markt"
 Nauerdorfer Str. 13
 03238 Finsterwalde

Planart: Entwurf
Darstellung: Westansicht

Verarbeitet Datum	Verarbeitet Durch	Zeichnung - Nr.	Maßstab
29.12.2019	Home Dipl.-Ing.(FH)K. Biró		
gezeichnet Datum	Name	E 2019-07	
Freigegeben durch	Name	K. Biró	
Dat. Bauherr	H & H GmbH	Kornelia Biró	