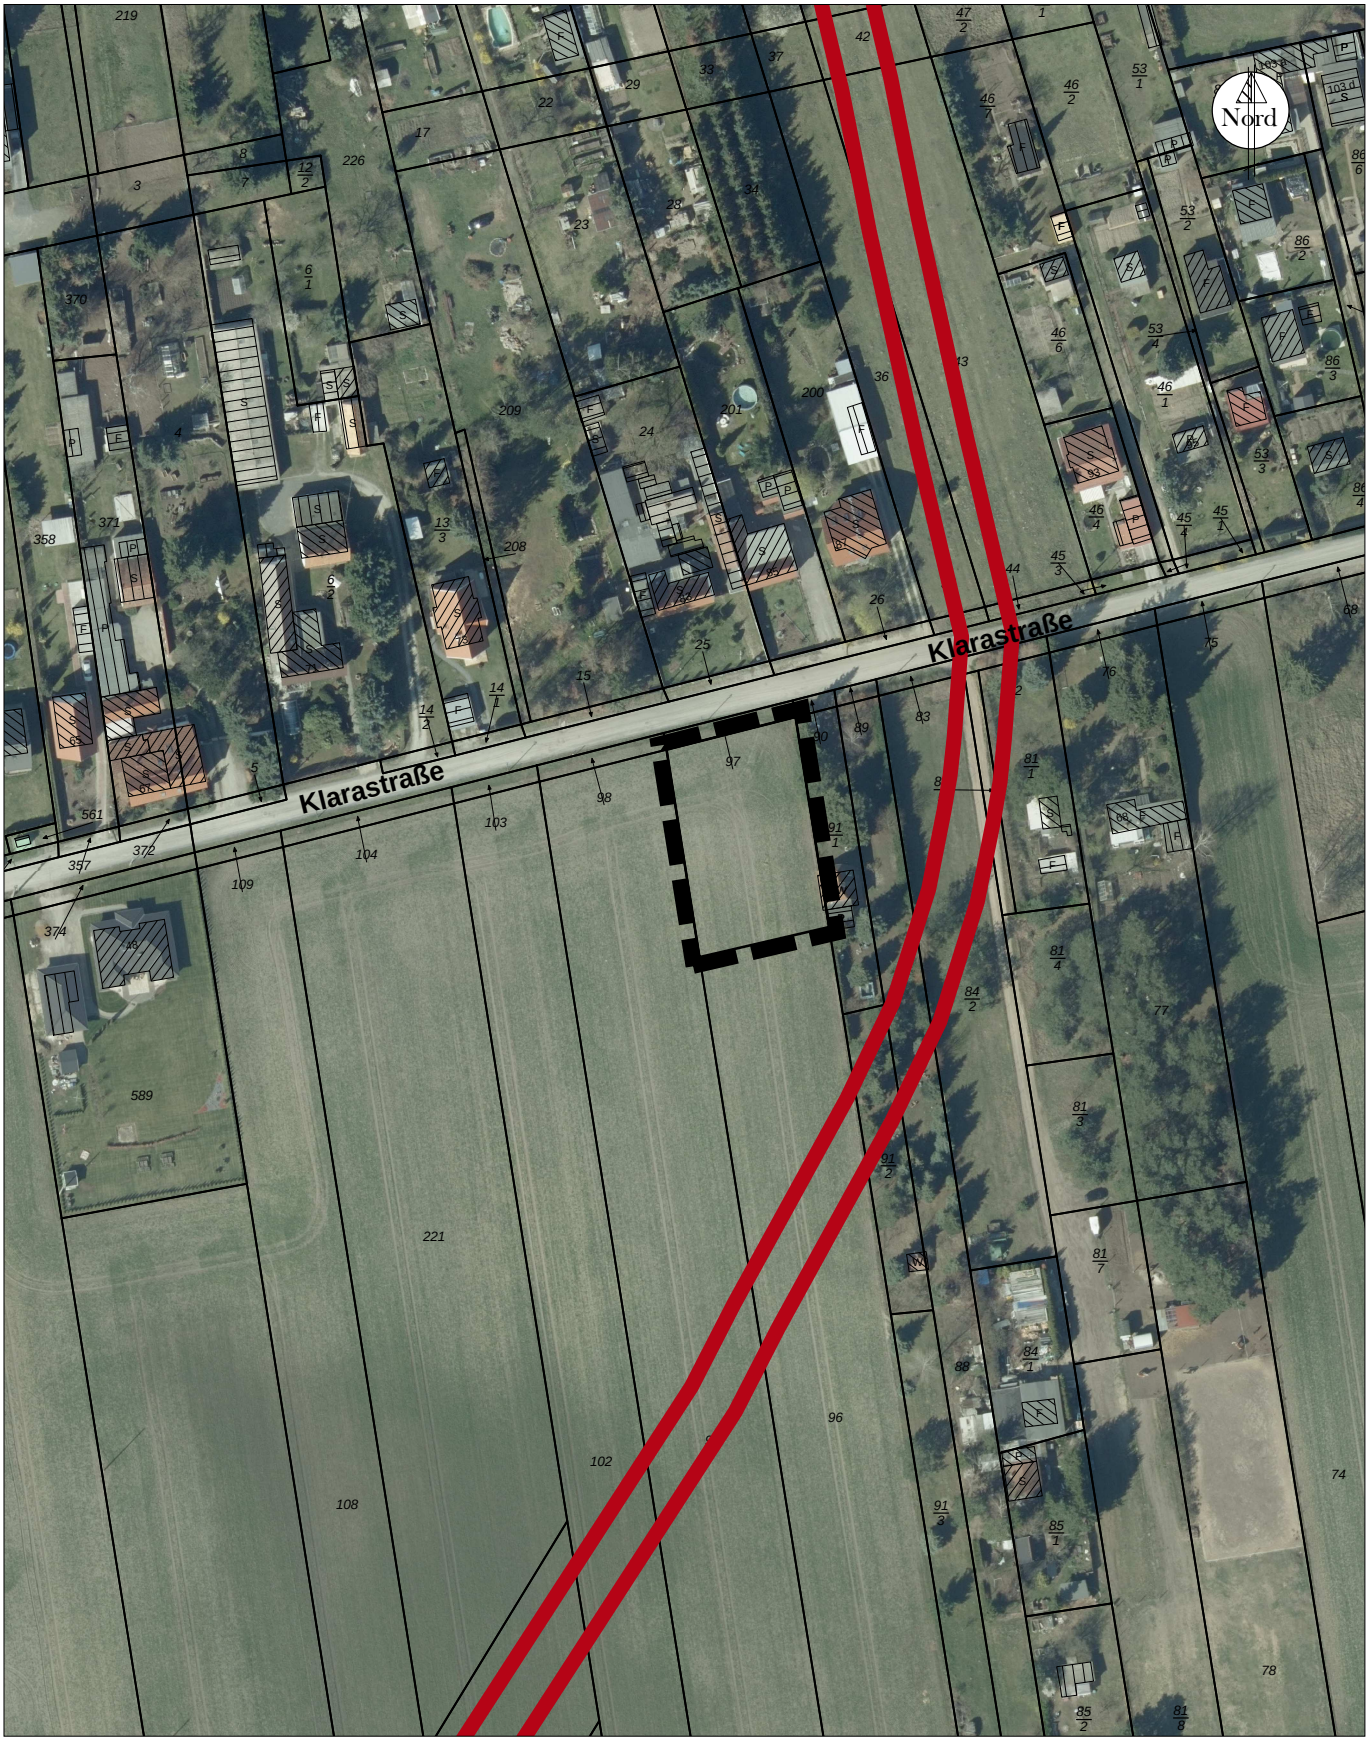

Stadt Finsterwalde

Geobasisdaten:ⓒGeoBasis-DE/LGB

Anlage 5 BV-2022-036 Übersichtsplan	Bearbeiter:	
	geprüft:	
rot - Straßenverlauf Osttangente	Maßstab:	1:1500
schwarz - vBP "Wohnbebauung an der Klarastraße"	Druckausgabe:	10.03.2022