





BP Helgastraße


 öffentliche Verkehrsfläche

 Baugebiet

 Baugrenze

 Antrag BV-2021-021

 Antrag Nachbargrundstück

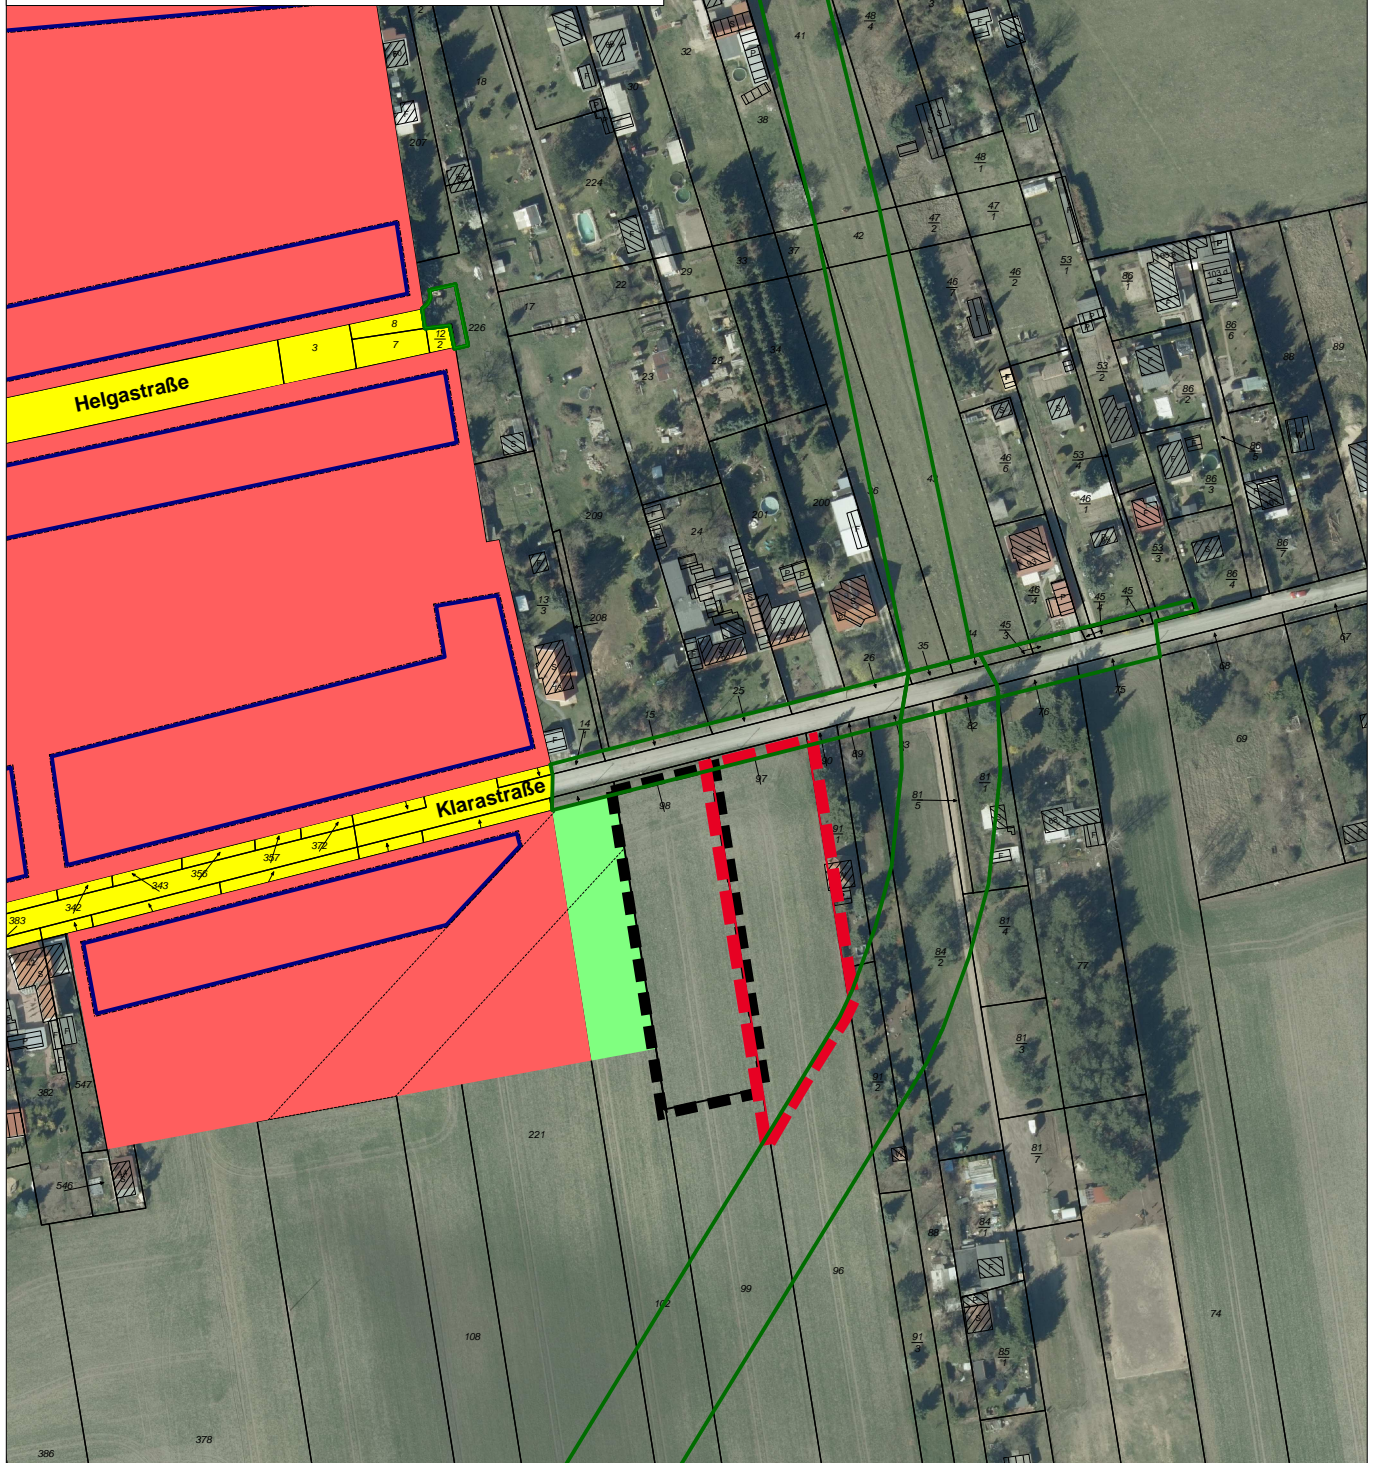

Stadt Finsterwalde

Geobasisdaten: ©GeoBasis-DE/LGB



<p>Anlage 5 BV-2021-021</p>	<p>Bearbeiter:</p>	
<p>Klarastraße, Flur 25, Flurstück 99</p>	<p>geprüft:</p>	
<p>Übersicht BP Helgastraße, Antrag und Nachbarantrag</p>	<p>Maßstab:</p>	<p>1:2000</p>
	<p>Druckausgabe:</p>	<p>15.01.2021</p>