
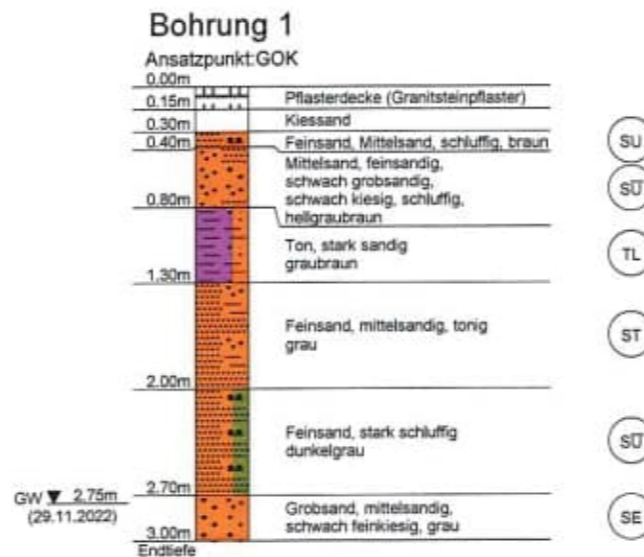


Variante 3 Vorzugsvariante

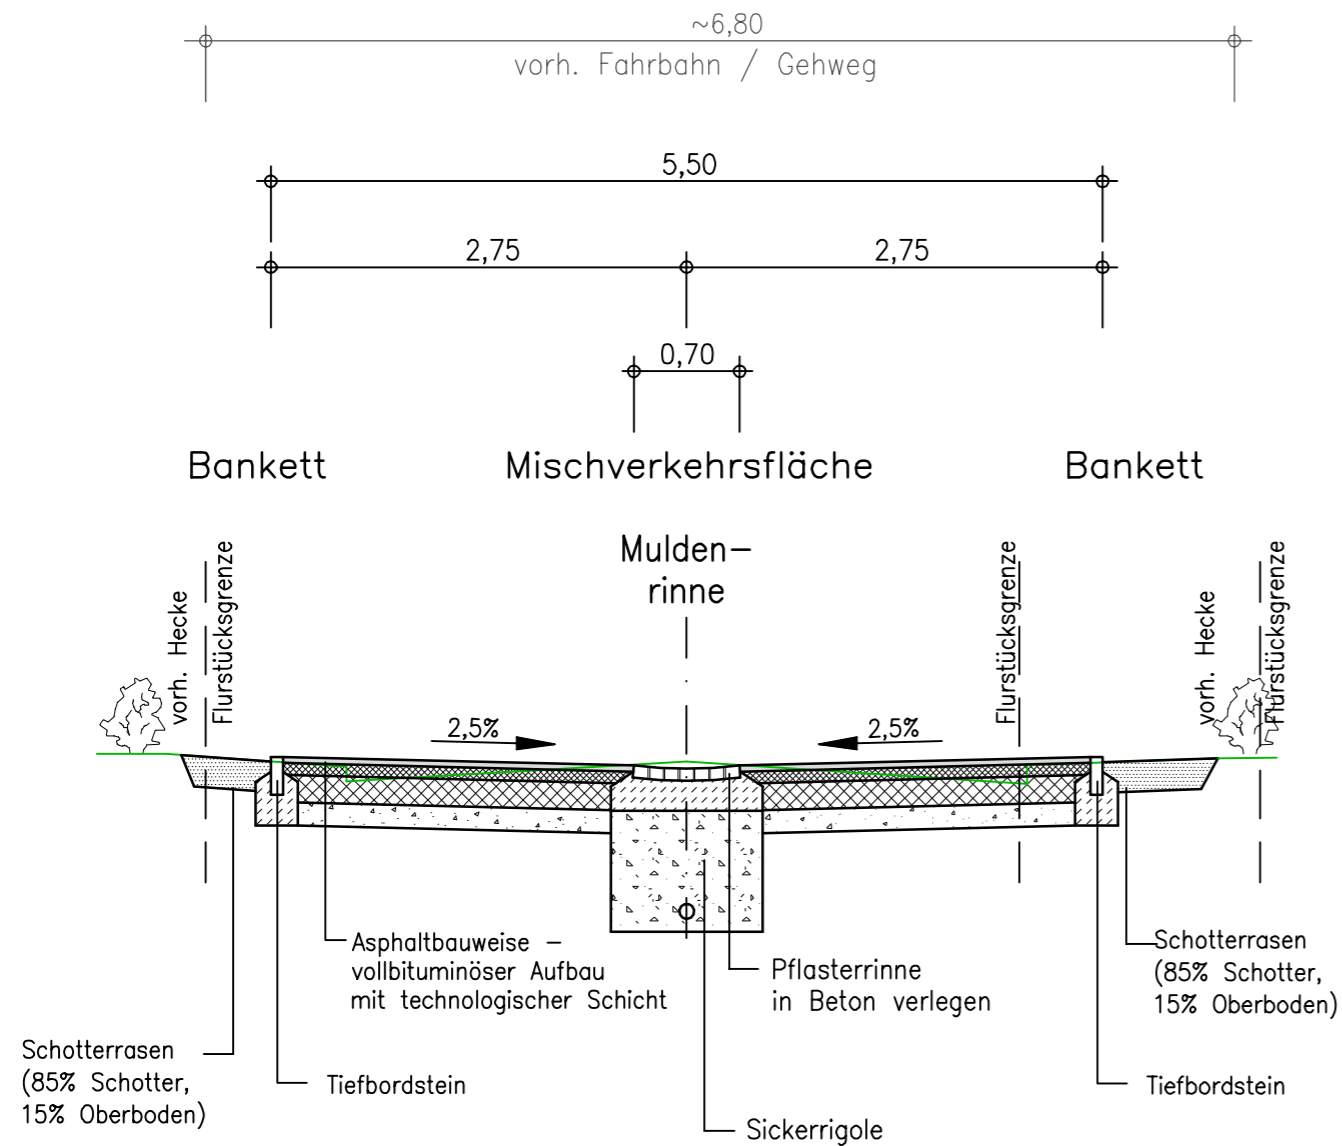

Nr.	Art der Änderung	Datum	Name

Entwurfsbearbeitung:			Datum	Name	
			bearbeitet	20.12.22	Altschulze
			gezeichnet	20.12.22	Böhm
		geprüft:	20.12.22	Kung	

Auftraggeber	Stadt Finsterwalde Schloßstraße 7/8 03238 Finsterwalde	Unterlage	14
		Blatt Nr.	2
		Reg.Nr.	
		Datum	Name

VORPLANUNG		bearbeitet	
		gezeichnet	
		geprüft	
Ausbau der Schacksdorfer Straße Abschnitt 060, Sackgasse gegenüber Netto		Straßenquerschnitt 3 Vorzugsvariante Maßstab: 1: 50	

Aufgestellt	
_____ ,den _____ 20__	