


Anlage 1 zum Durchführungsvertrag des vorhabenbezogenen Bebauungsplans "Wohnhaus an der Schacksdorfer Straße" der Stadt Finsterwalde

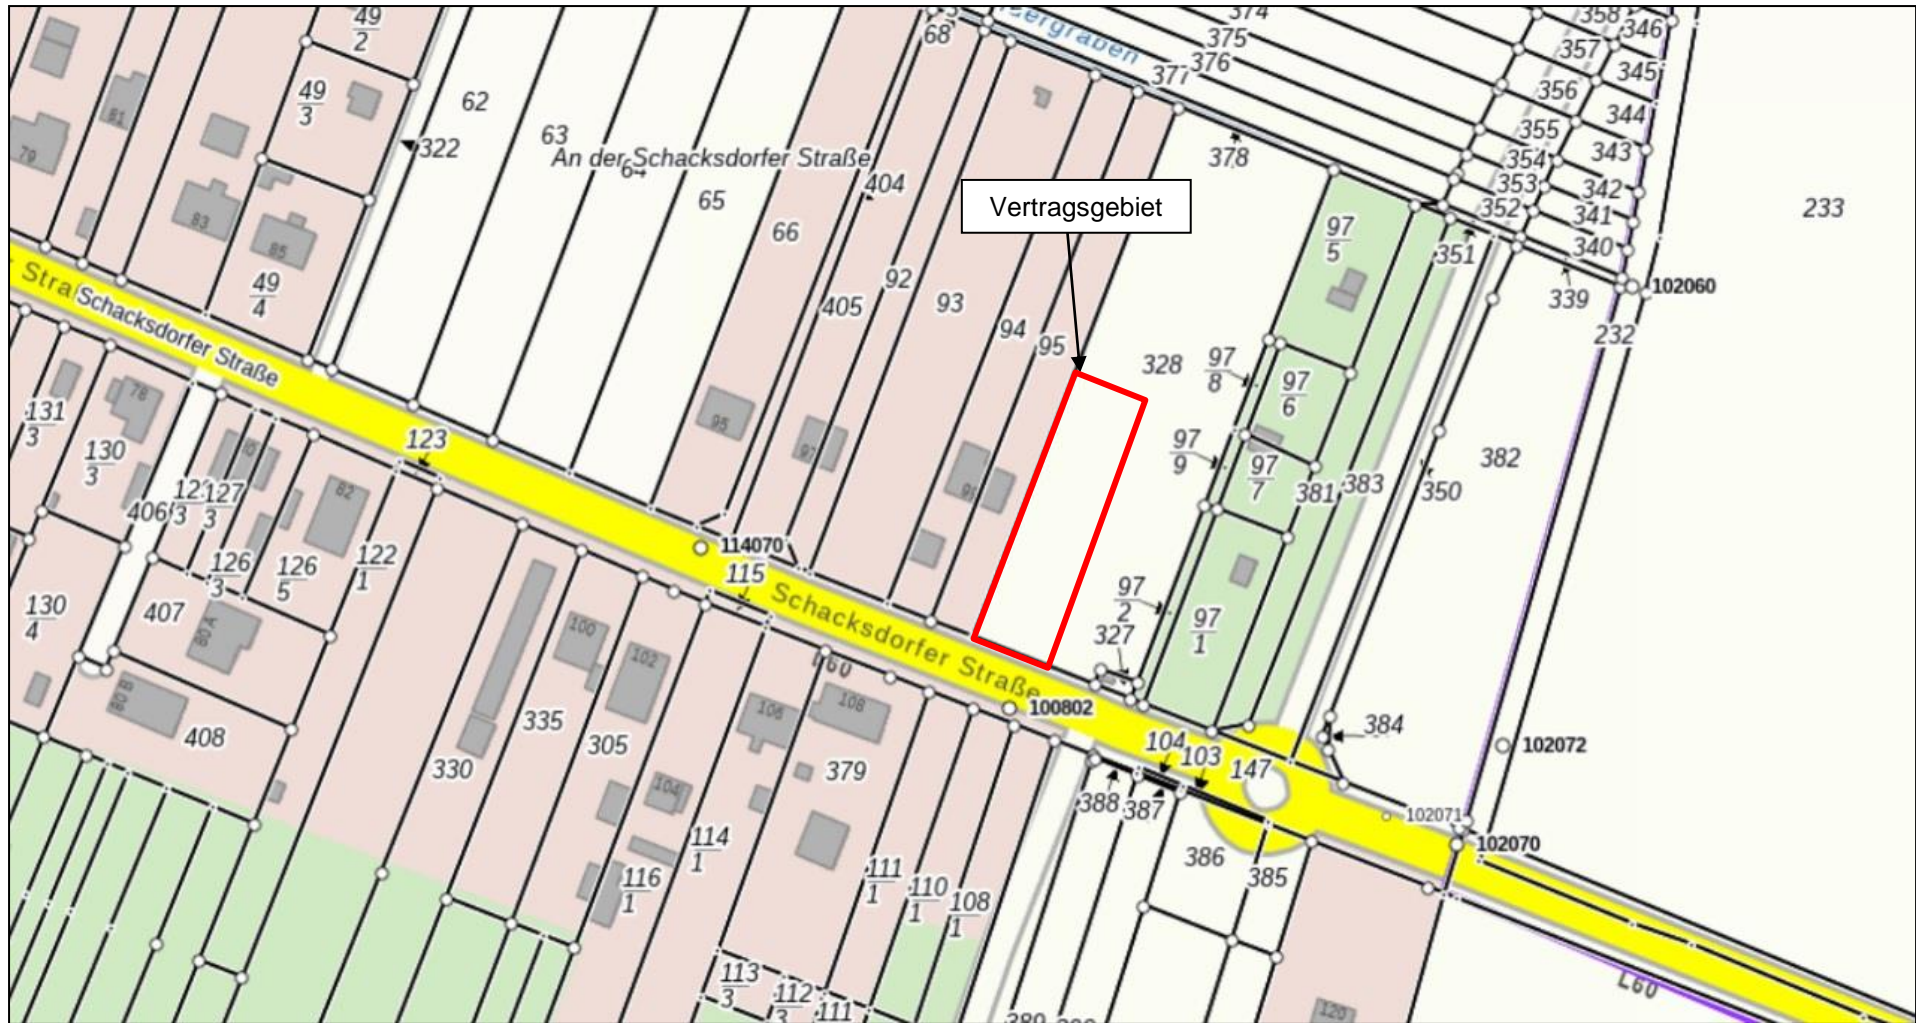

Quelle: Brandenburg Viewer (ohne Maßstab)