


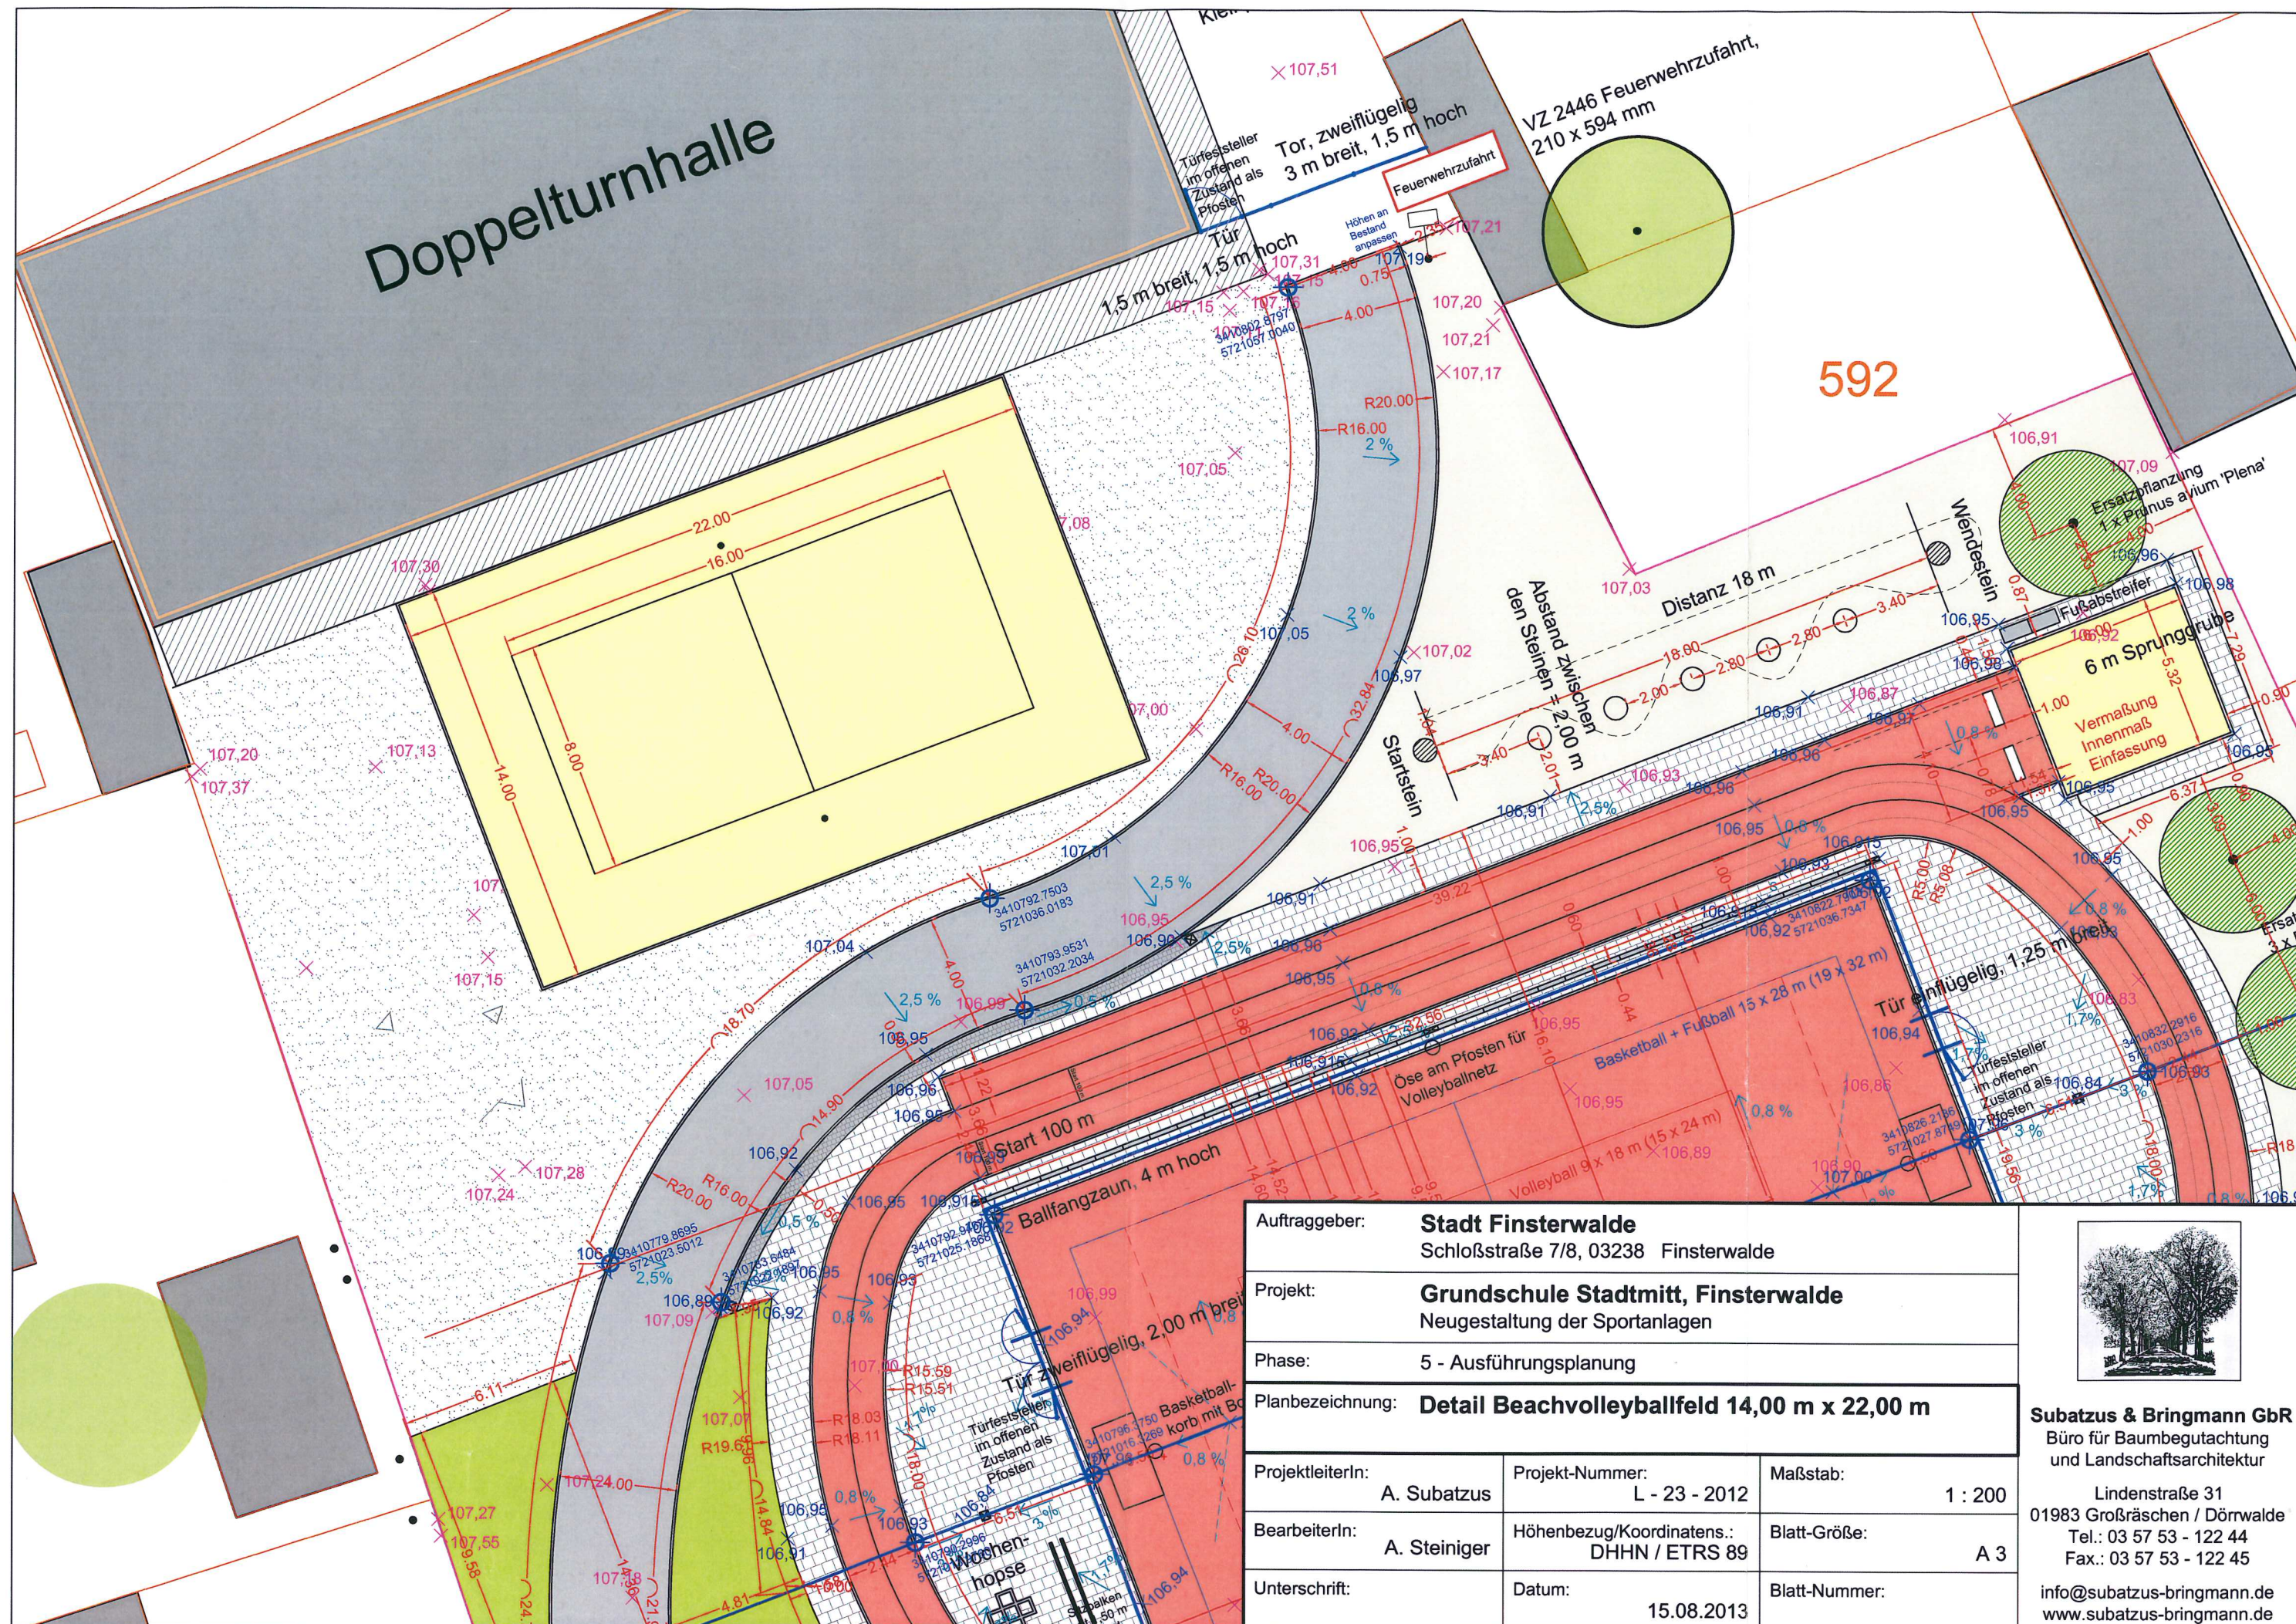

Auftraggeber: Stadt Finsterwalde Schloßstraße 7/8, 03238 Finsterwalde		
Projekt: Grundschule Stadtmitt, Finsterwalde Neugestaltung der Sportanlagen		
Phase: 5 - Ausführungsplanung		
Planbezeichnung: Detail Beachvolleyballfeld 14,00 m x 22,00 m		
ProjektleiterIn: A. Subatzus	Projekt-Nummer: L - 23 - 2012	Maßstab: 1 : 200
BearbeiterIn: A. Steiniger	Höhenbezug/Koordinatens.: DHHN / ETRS 89	Blatt-Größe: A 3
Unterschrift:	Datum: 15.08.2013	Blatt-Nummer:



Subatzus & Bringmann GbR
Büro für Baumbegutachtung
und Landschaftsarchitektur
Lindenstraße 31
01983 Großräschen / Dörrwalde
Tel.: 03 57 53 - 122 44
Fax.: 03 57 53 - 122 45
info@subatzus-bringmann.de
www.subatzus-bringmann.de