


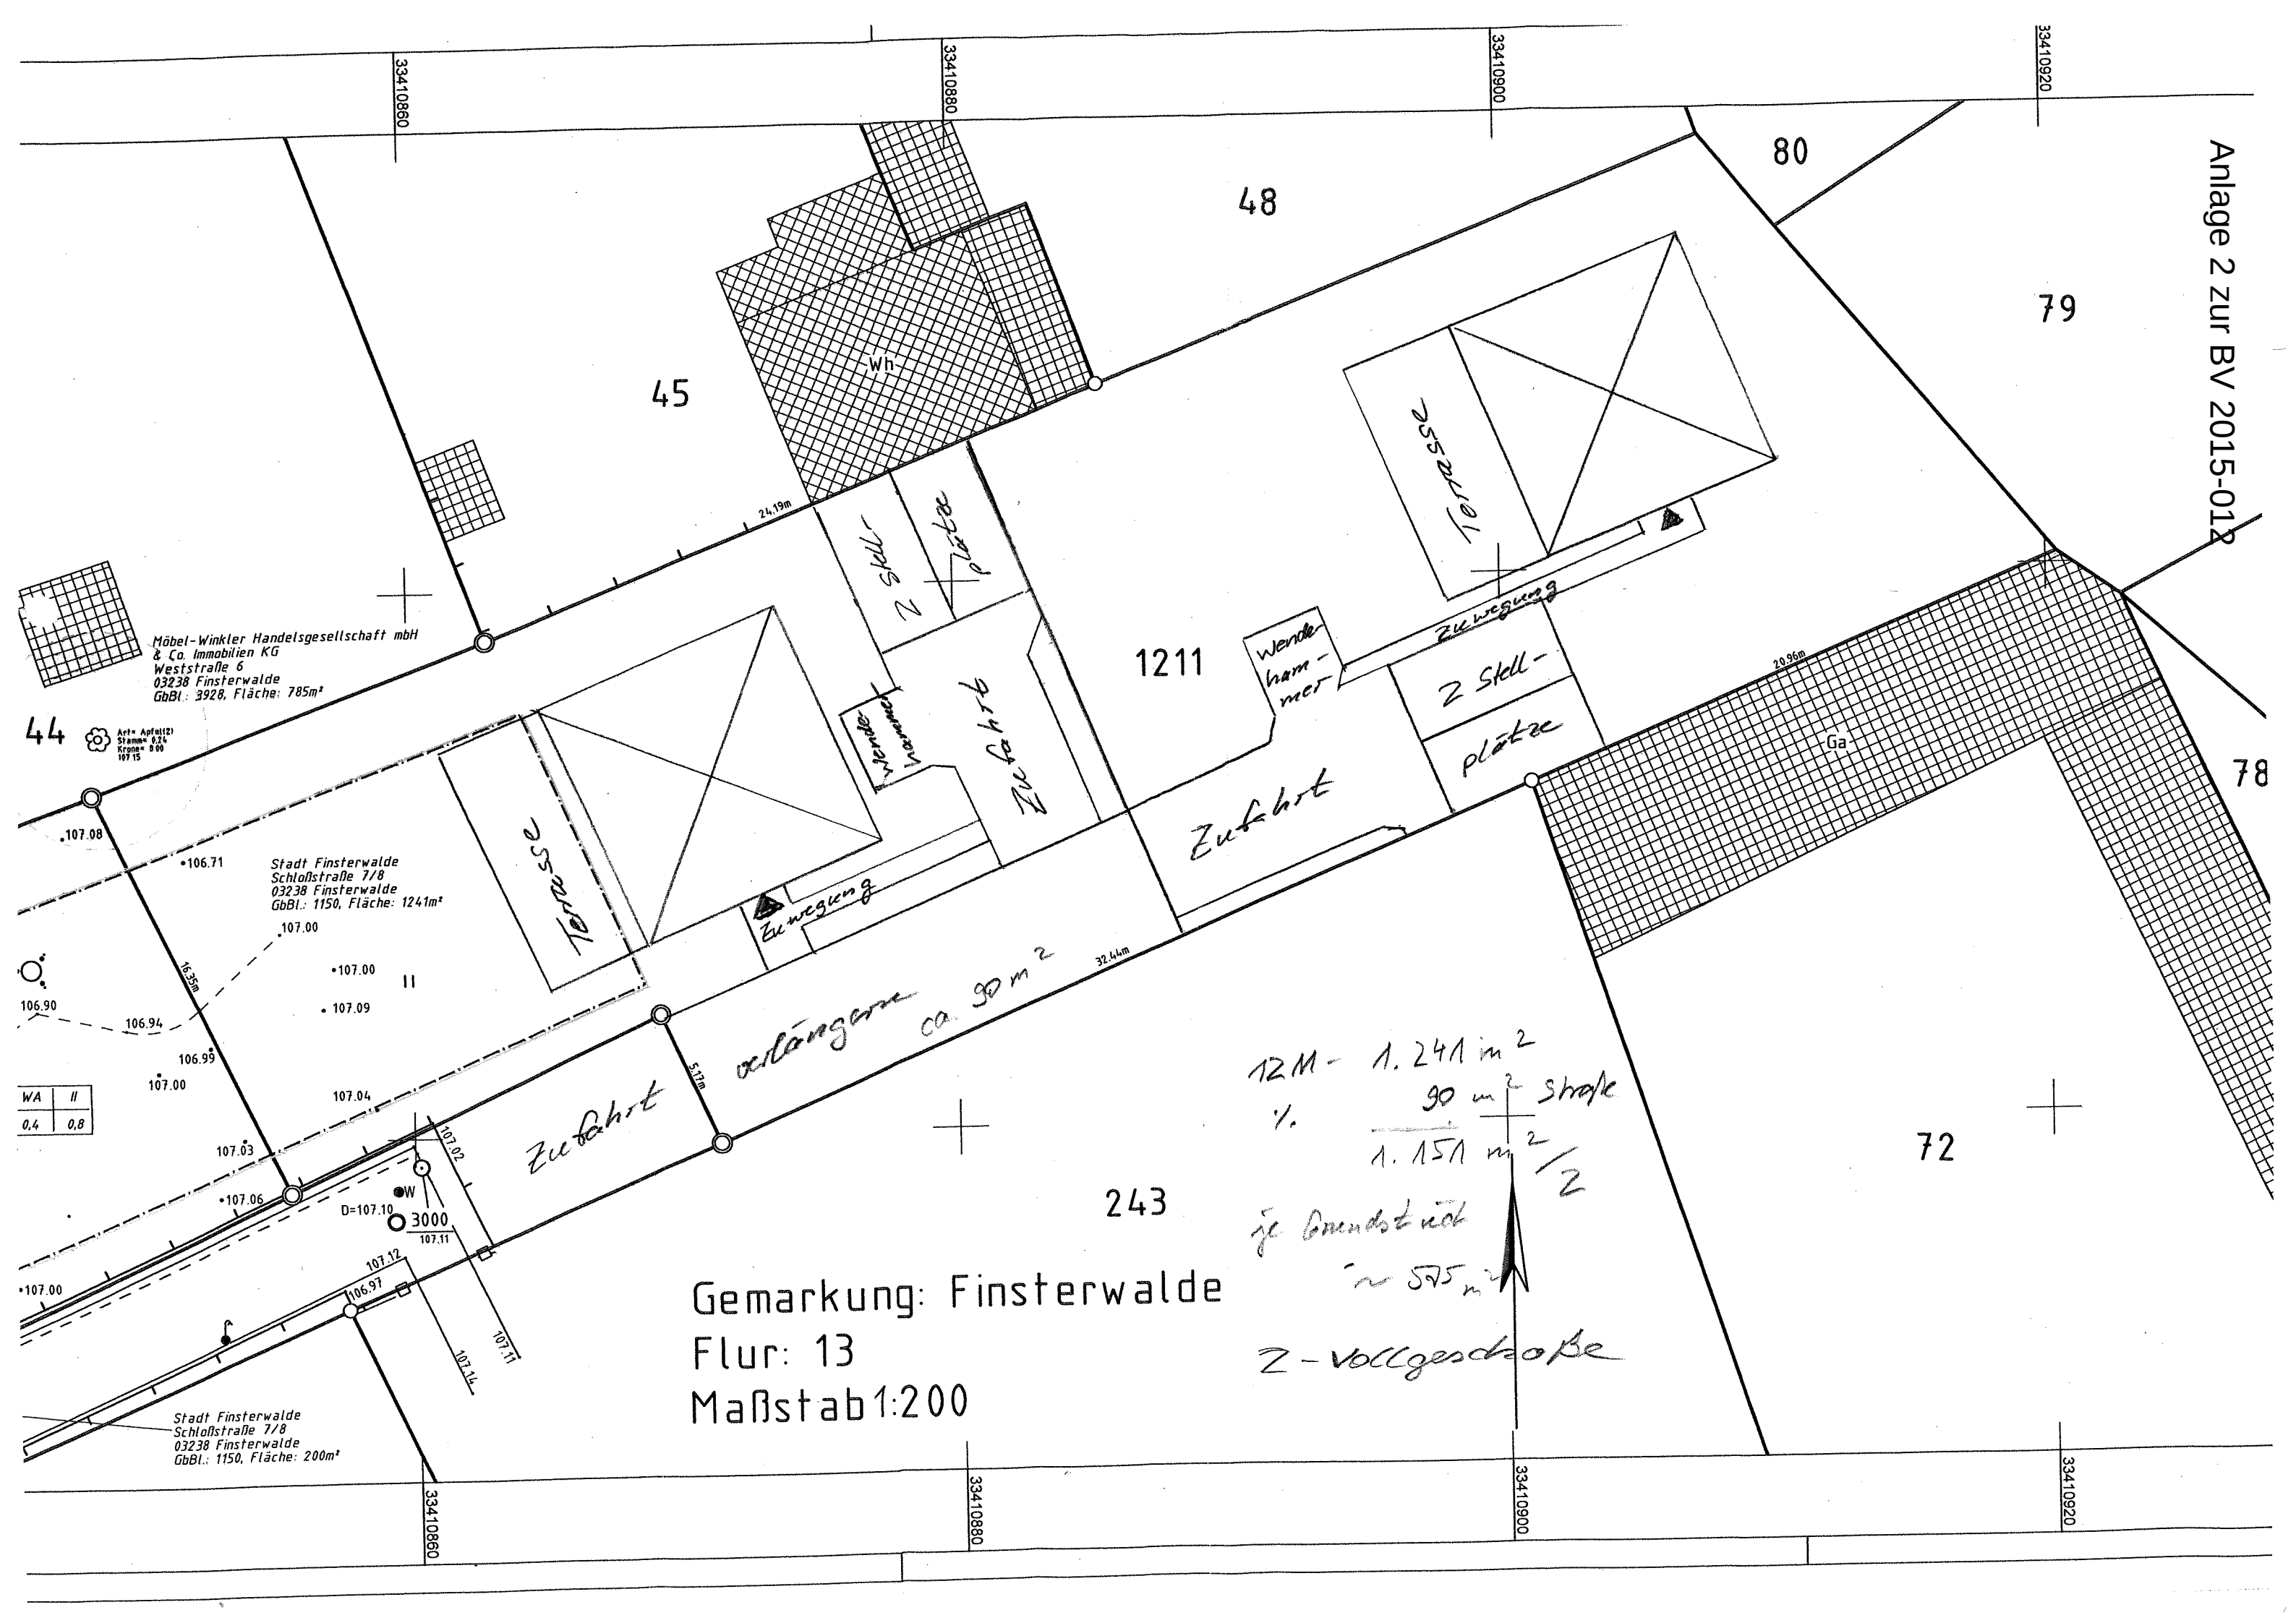

Gemarkung: Finsterwalde
Flur: 13
Maßstab 1:200

12M - 1.241 m²
1. 90 m² Straße
1. 151 m² / 2
je Grundstück
~ 575 m²
Z-vollgeschosse

Möbel-Winkler Handelsgesellschaft mbH
& Co. Immobilien KG
Weststraße 6
03238 Finsterwalde
GdBl.: 3928, Fläche: 785m²

Stadt Finsterwalde
Schloßstraße 7/8
03238 Finsterwalde
GdBl.: 1150, Fläche: 1241m²

Stadt Finsterwalde
Schloßstraße 7/8
03238 Finsterwalde
GdBl.: 1150, Fläche: 200m²