

Anlage 6 BV-2019-071

Stadtwerke Finsterwalde GmbH
Postfach 11 43 / 03231 Finsterwalde

Stadt Finsterwalde
FB SBV
Schloßstr. 7/8
03238 Finsterwalde



Ihr Zeichen:
Ihre Nachricht vom:

Unser Zeichen:
Bearbeiter/in: Herr Reichelt
Telefon: 03531 670-232
Telefax: 03531 670-128

Datum: 2019-04-24

**Antrag auf einen vorhabenbezogenen Bebauungsplan „Grüner Weg“
(Reg.- Nr. 5547/19)**

Sehr geehrte Damen und Herren,

das Grundstück in Finsterwalde, Flurstücke 474 und 475, Flur 15 wird bereits mit Trinkwasser und Elektroenergie versorgt.

Der Anschluss an das Gasnetz ist im Bereich der Straße An der Bürgerheide möglich.

In diesem Bereich ist kein städtisches Kanalnetz vorhanden und eine abwasserseitige Erschließung ist gegenwärtig nicht vorgesehen.

Die schadstofflose Abwasserentsorgung ist über eine abflusslose Sammelgrube oder eine biologische Kläranlage möglich.

Die Schmutz- und Regenwasserbeseitigung ist gemäß gültiger Satzung zur **Genehmigung** zu beantragen.

Mit freundlichen Grüßen

STADTWERKE FINSTERWALDE GMBH
BETRIEBSFÜHRERIN
DES ENTWÄSSERUNGSBETRIEBES




ppa. Ralf Reichelt
Bereichsleiter Netzinfrastruktur




i.A. Peter Forberg
Investitionsvorbereitung

Anlage

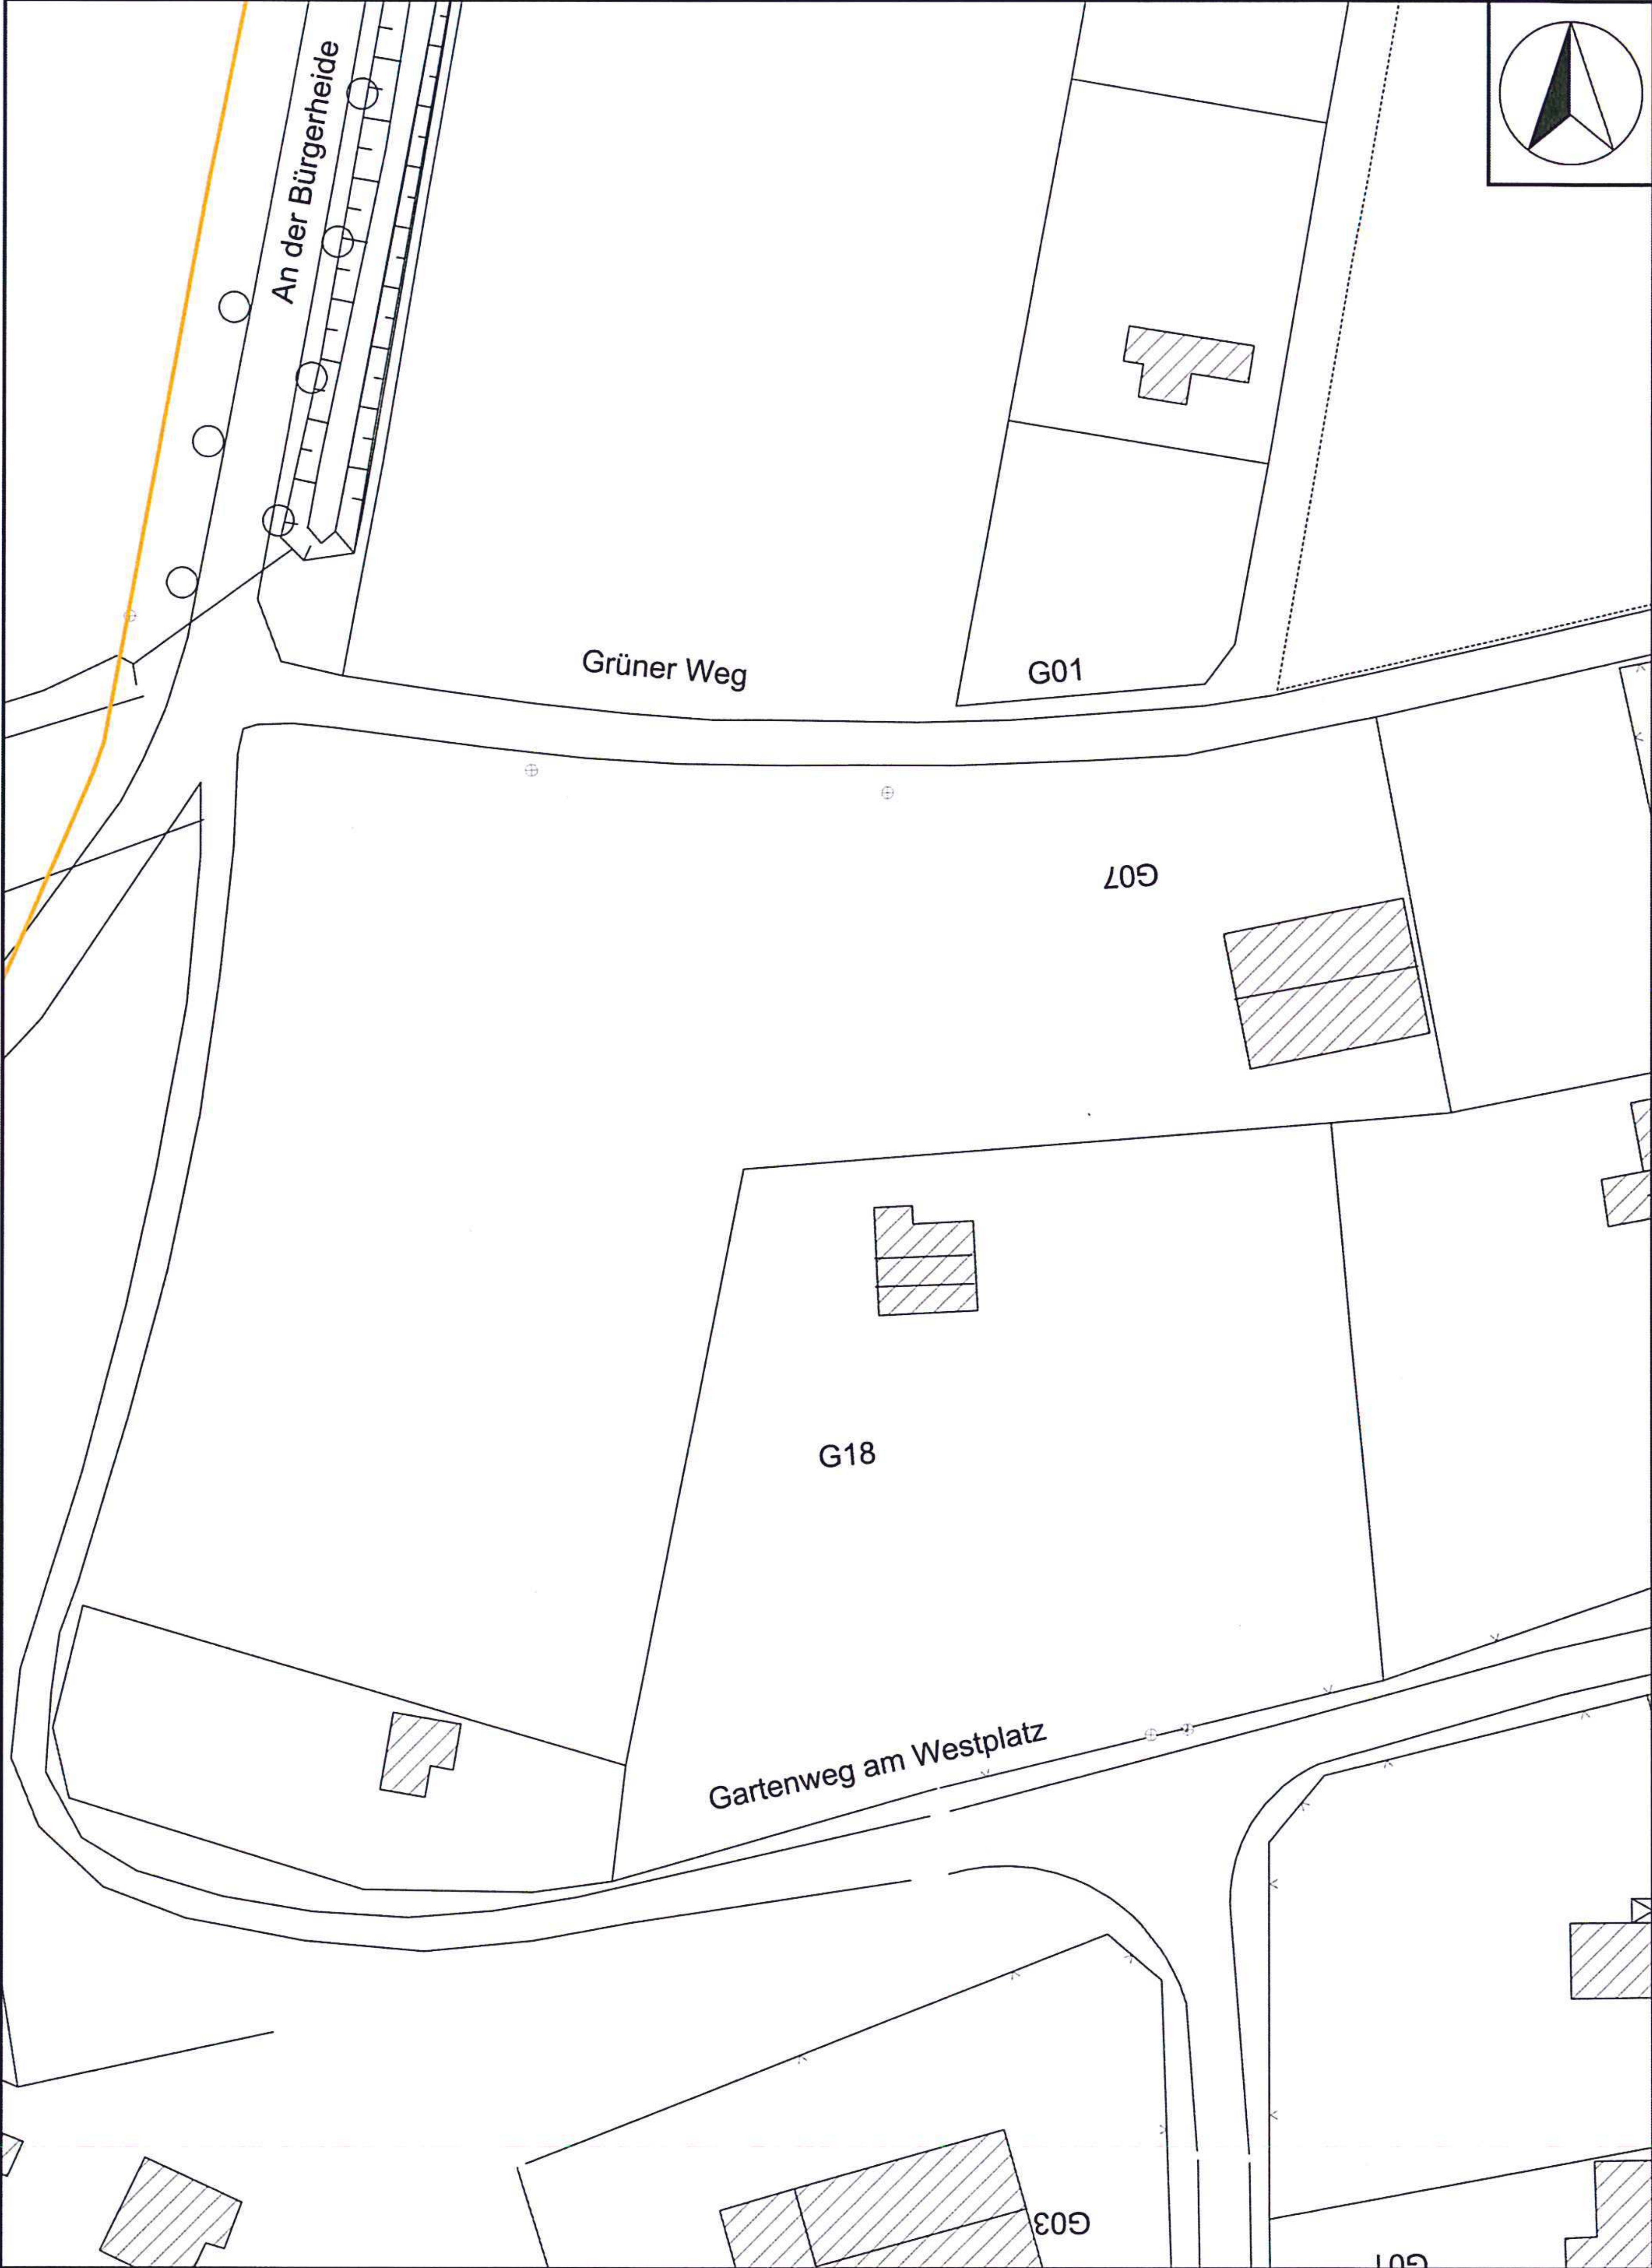

Nur für Planungszwecke		 STADTWERKE FINSTERWALDE GmbH	
		Datum: 23.04.2019	Bearbeiter: Reichelt
 Gasleitung		Finsterwalde	
		Grüner Weg	

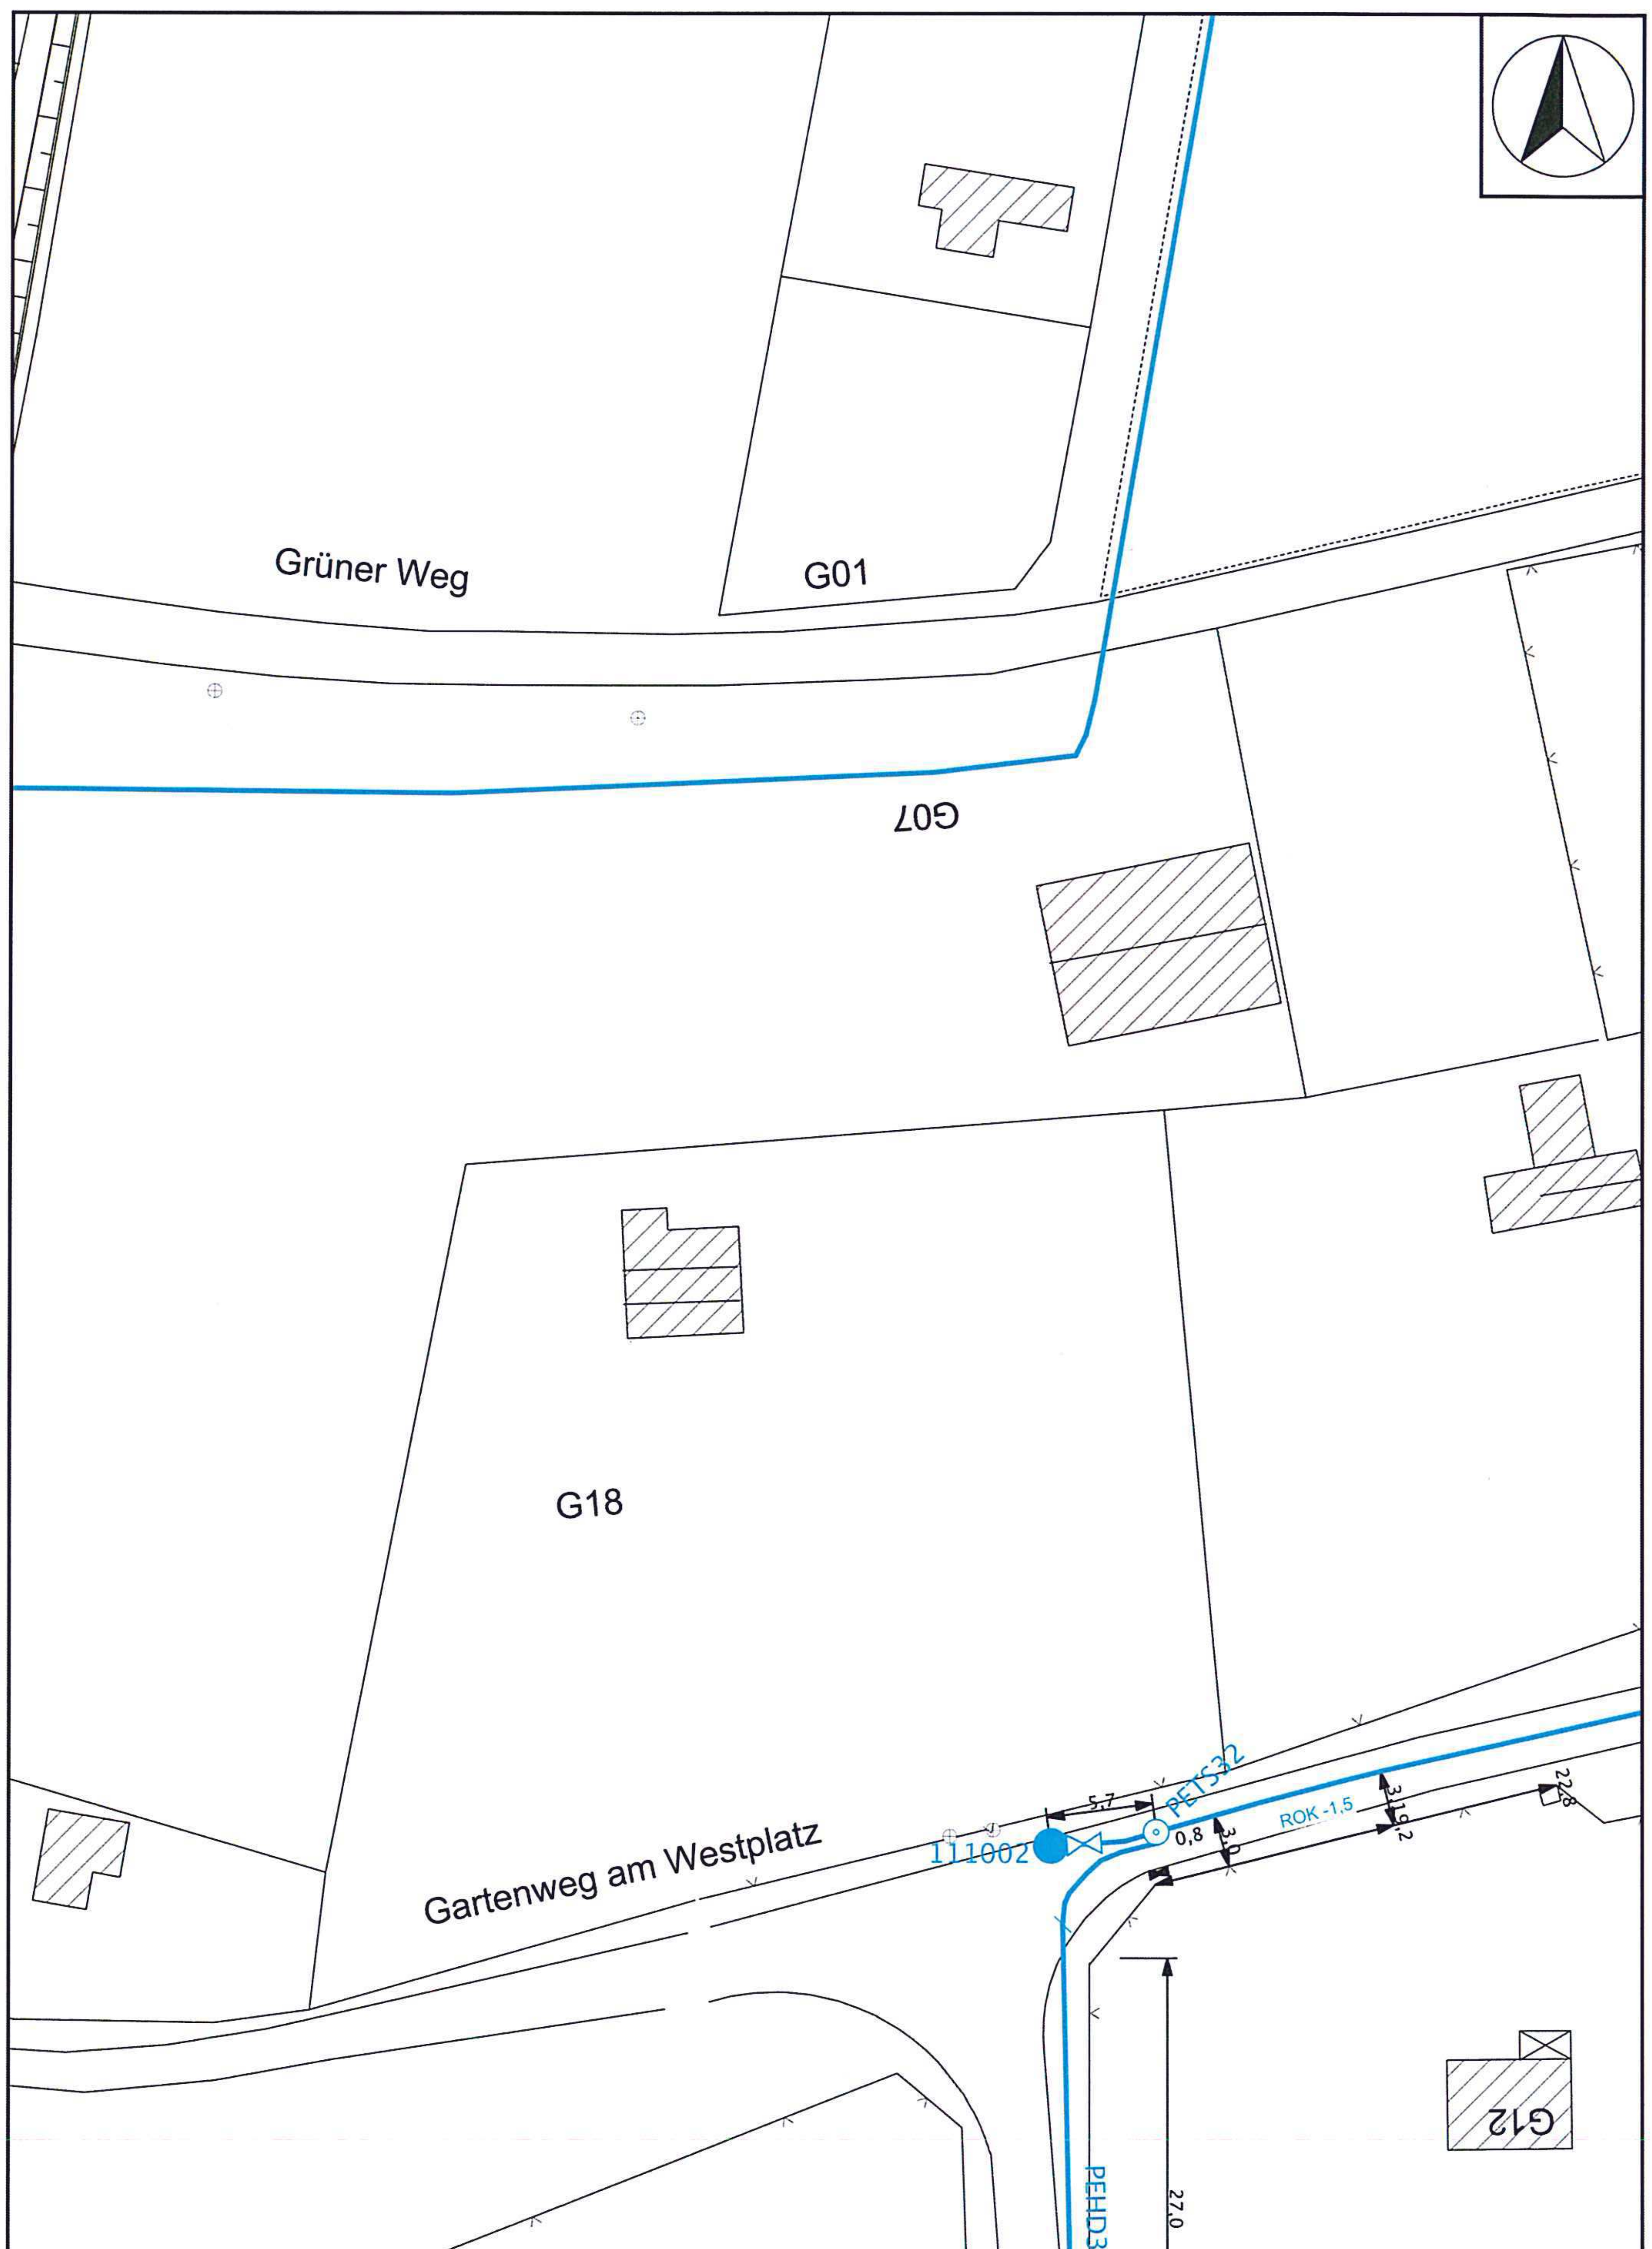

Nur für Planungszwecke



STADTWERKE
FINSTERWALDE GmbH

Datum:
23.04.2019


Maßstab:
1: 500

Bearbeiter:
Reichelt

 Trinkwasserleitung

Finsterwalde

Grüner Weg

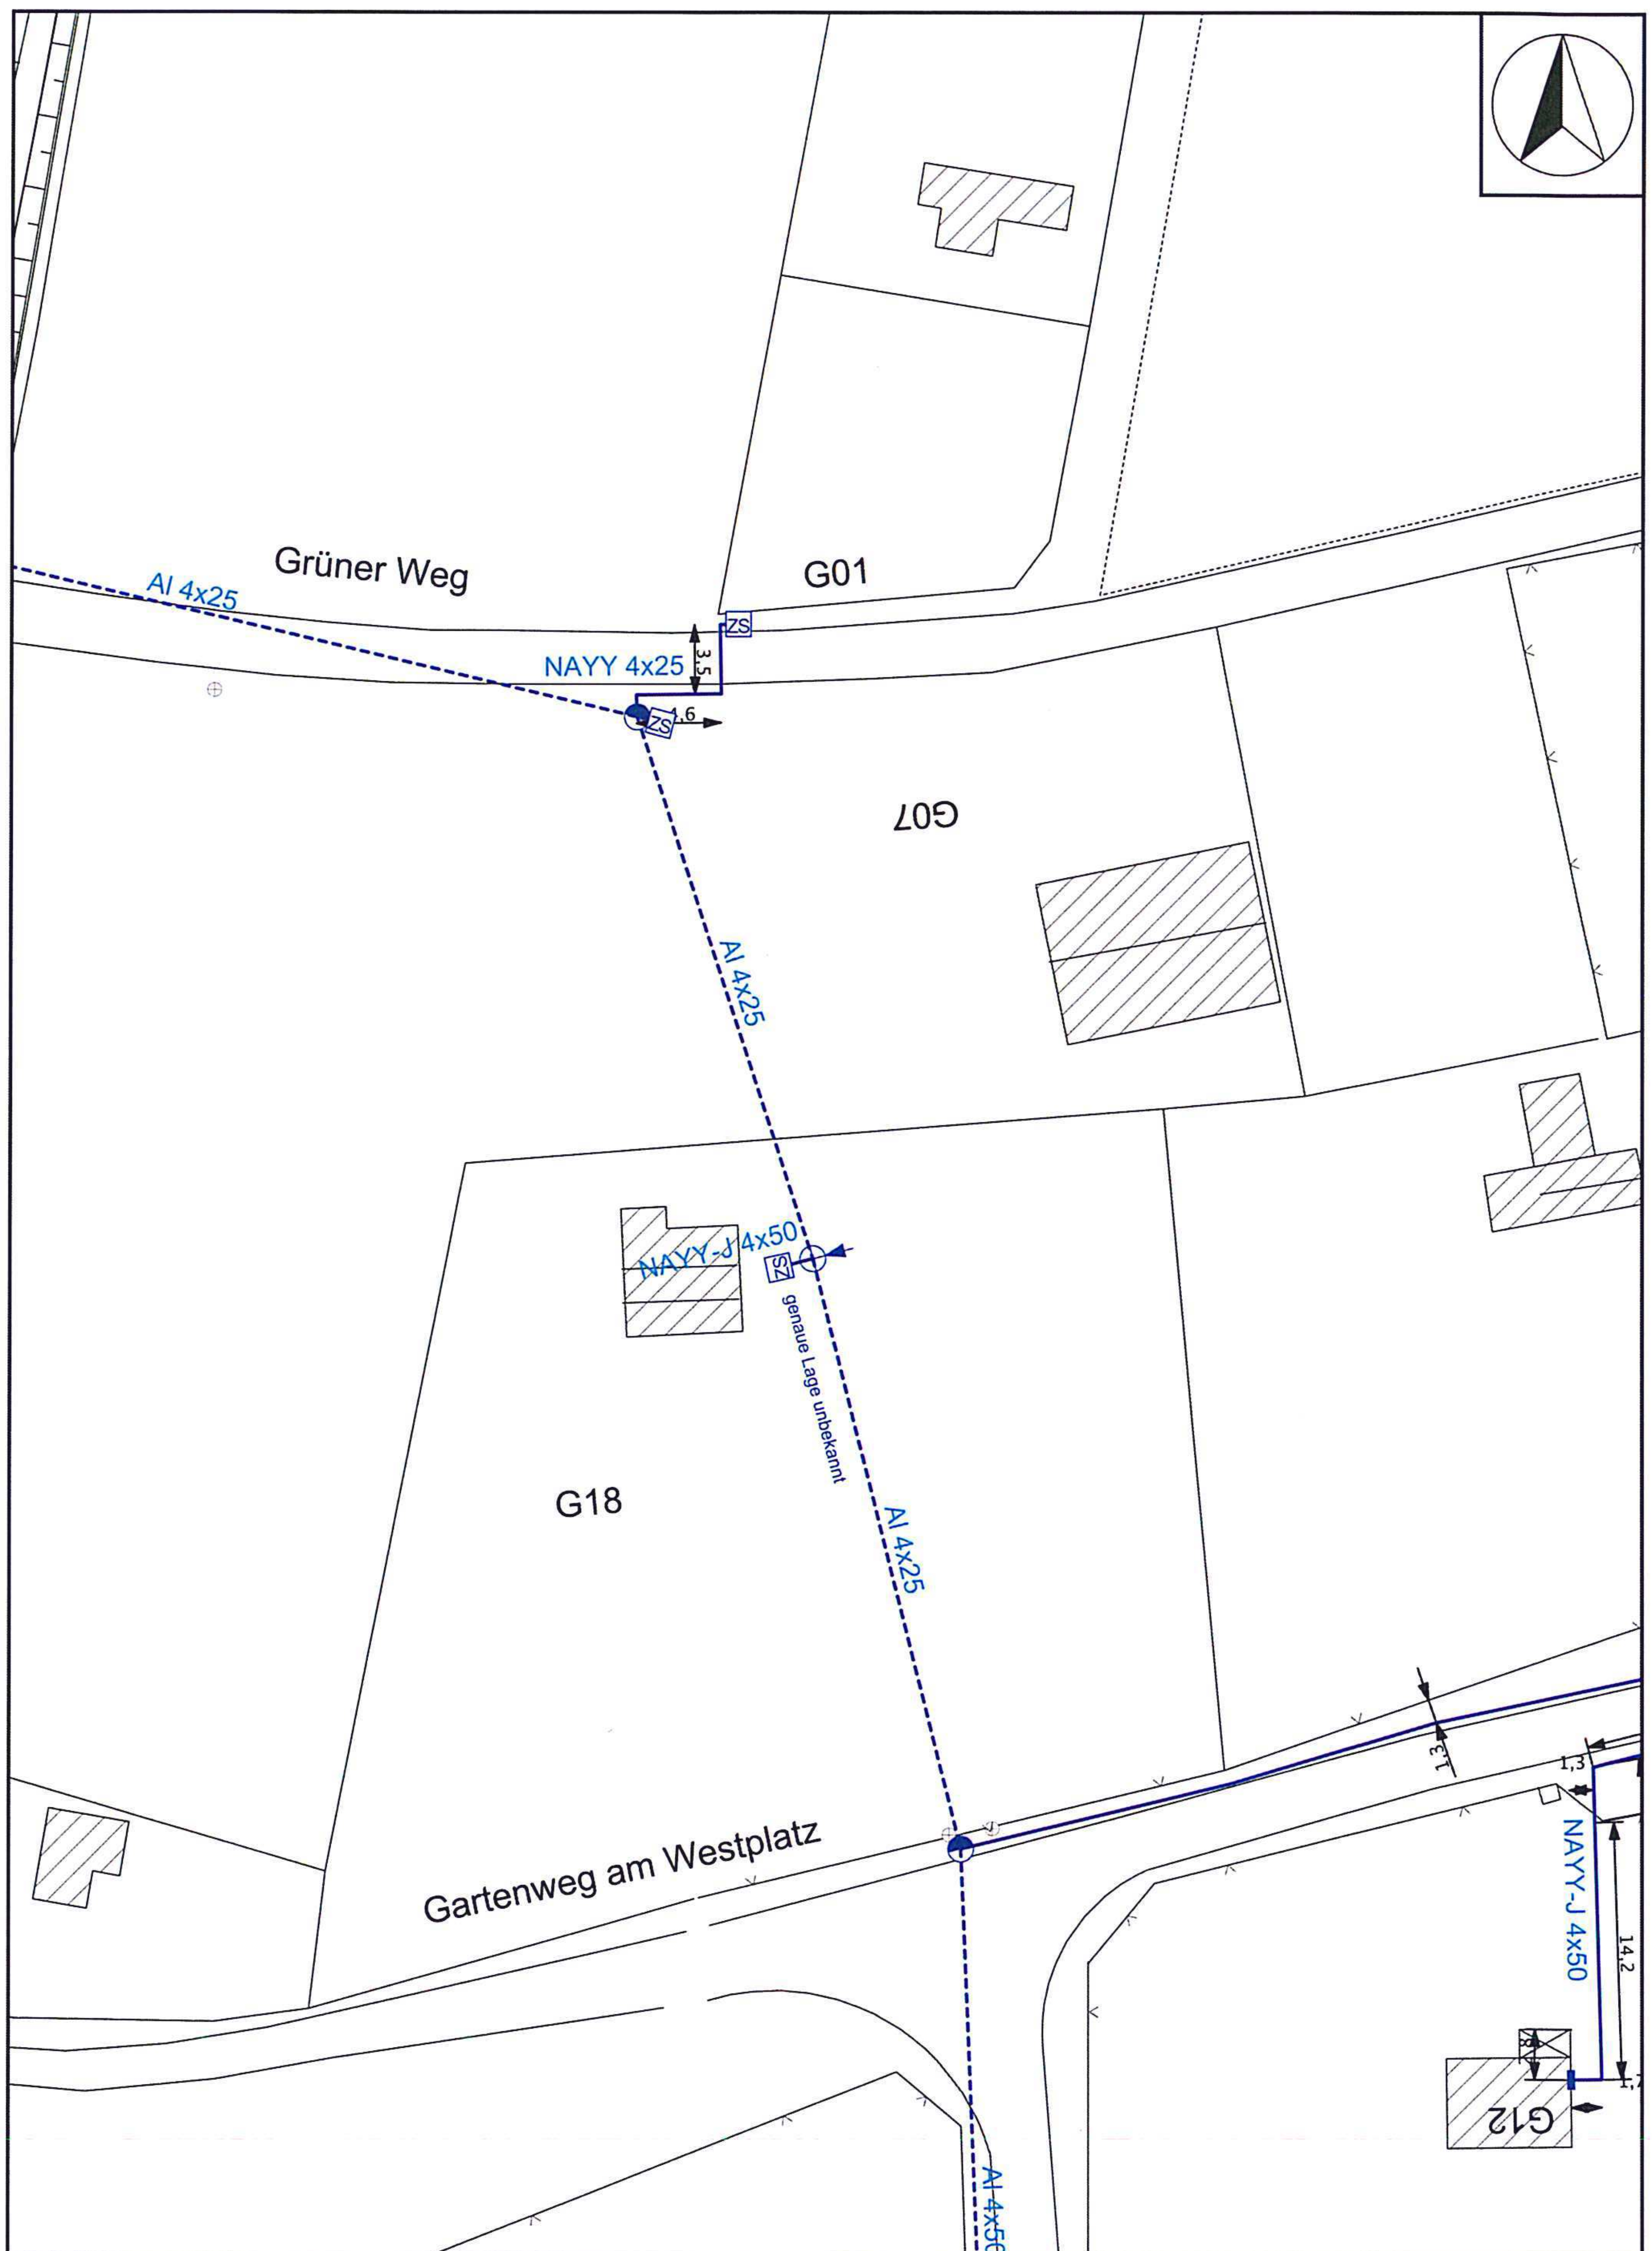

Nur für Planungszwecke

STADTWERKE
FINSTERWALDE GmbH

Datum:
23.04.2019

Maßstab:
1: 500

Bearbeiter:
Reichelt

--- Mittelspannungsfreileitung - - - - Niederspannungsfreileitung
— Mittelspannungskabel — Niederspannungskabel

Finsterwalde

Grüner Weg