



Stadt Finsterwalde Neugestaltung Bahnhofstraße

DEGAT

Planungsgesellschaft mbH

NAGLER & DIECK

Architekten Stadtplaner

Stadtverordnetenversammlung

Vorstellung Entwurfsplanung

27. November 2019










Bestandsituation Luftbild



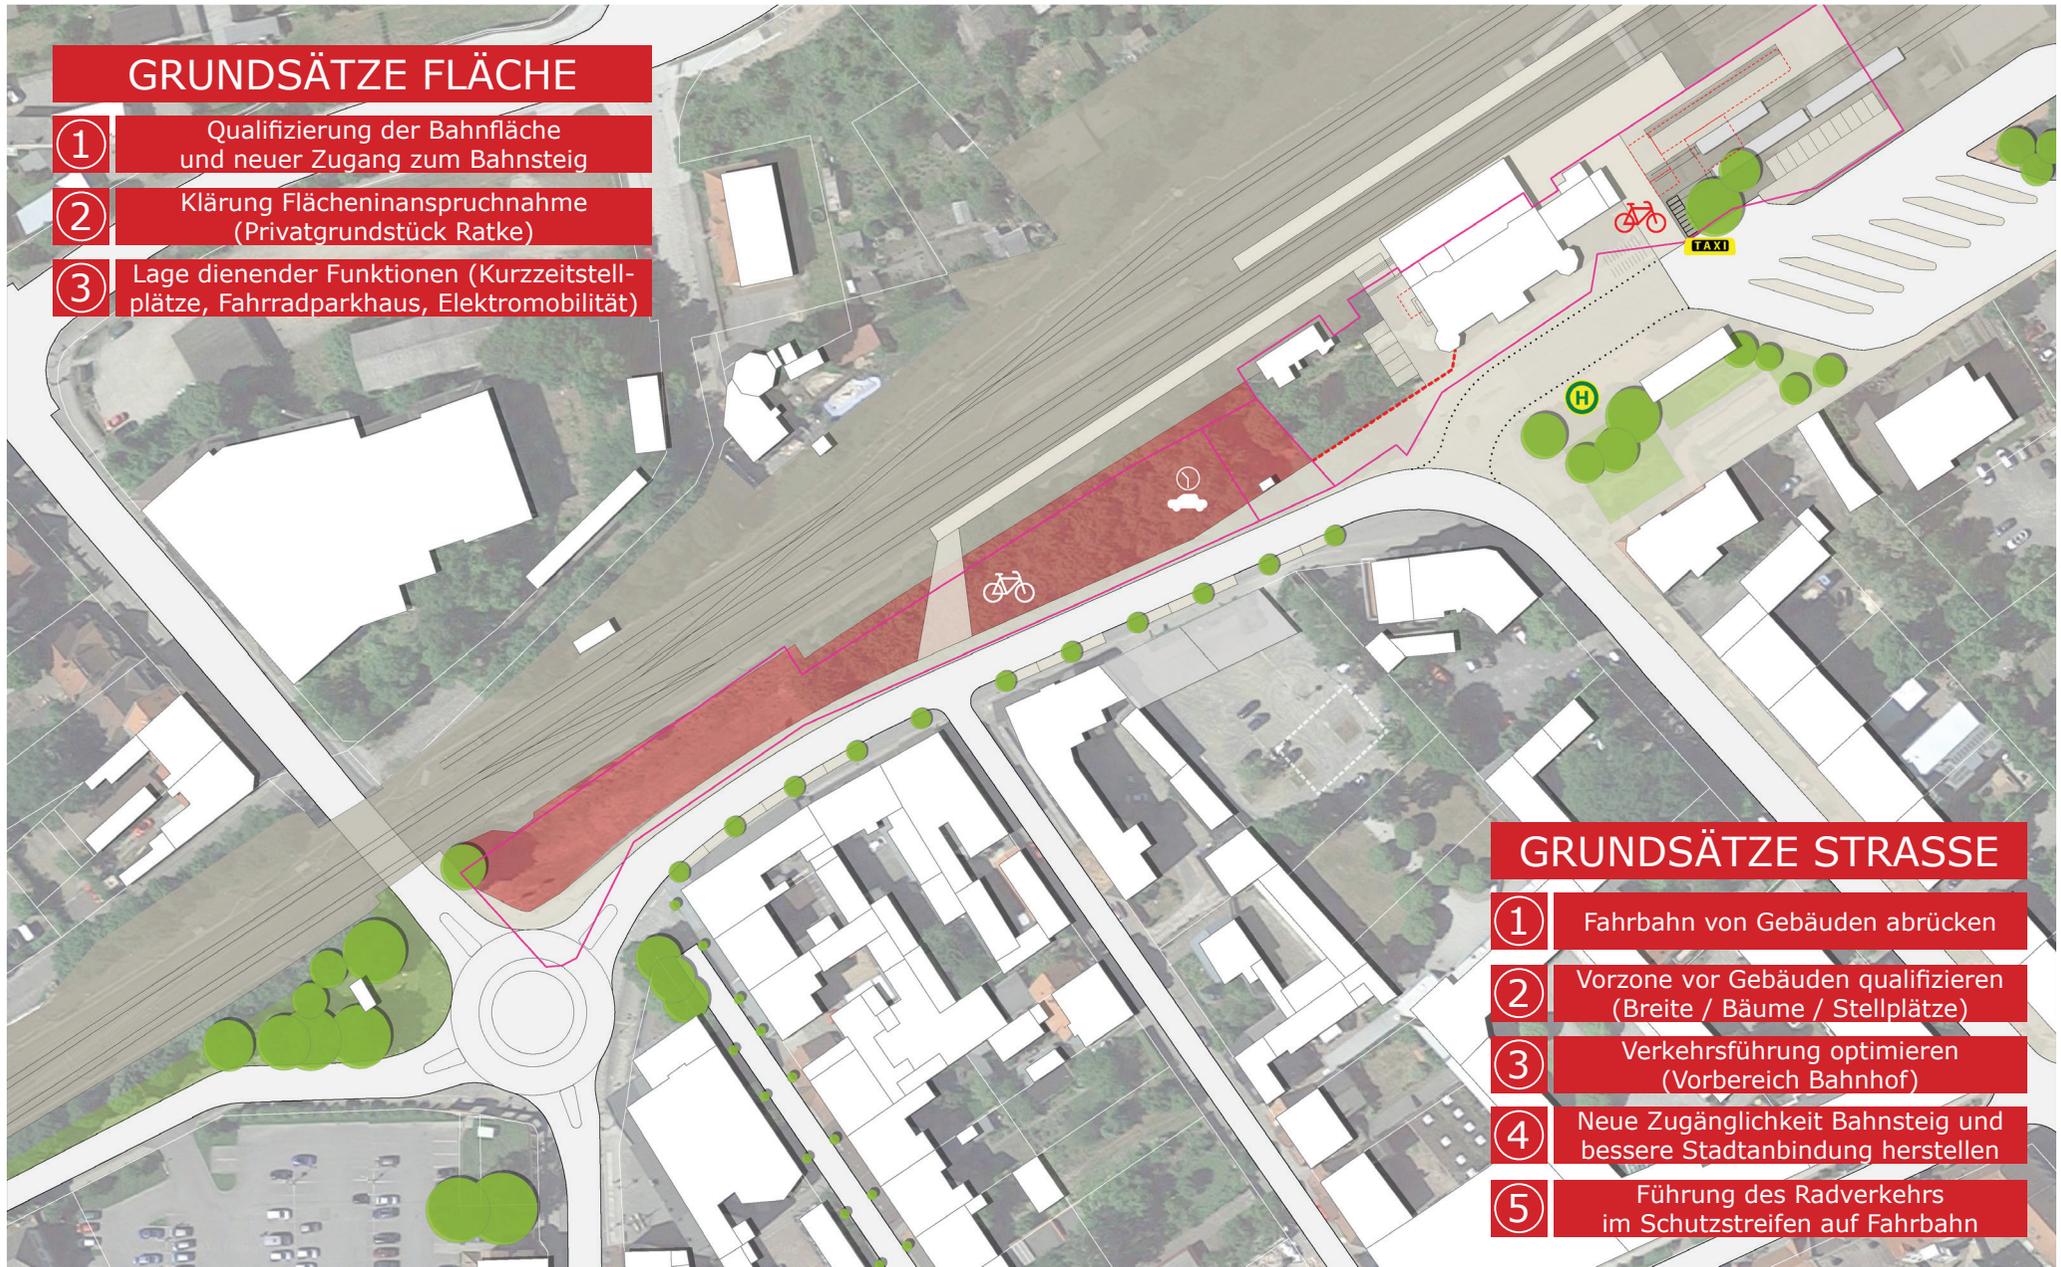


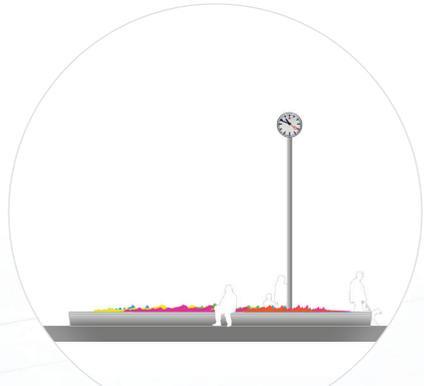

Hochbeet mit Uhr

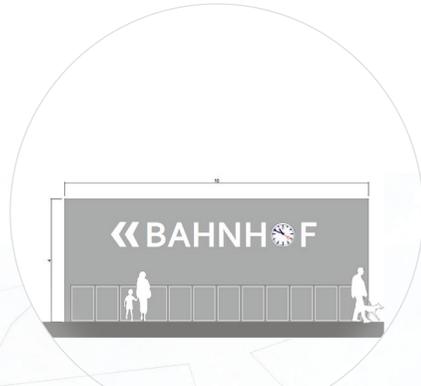


Fahrradboxen

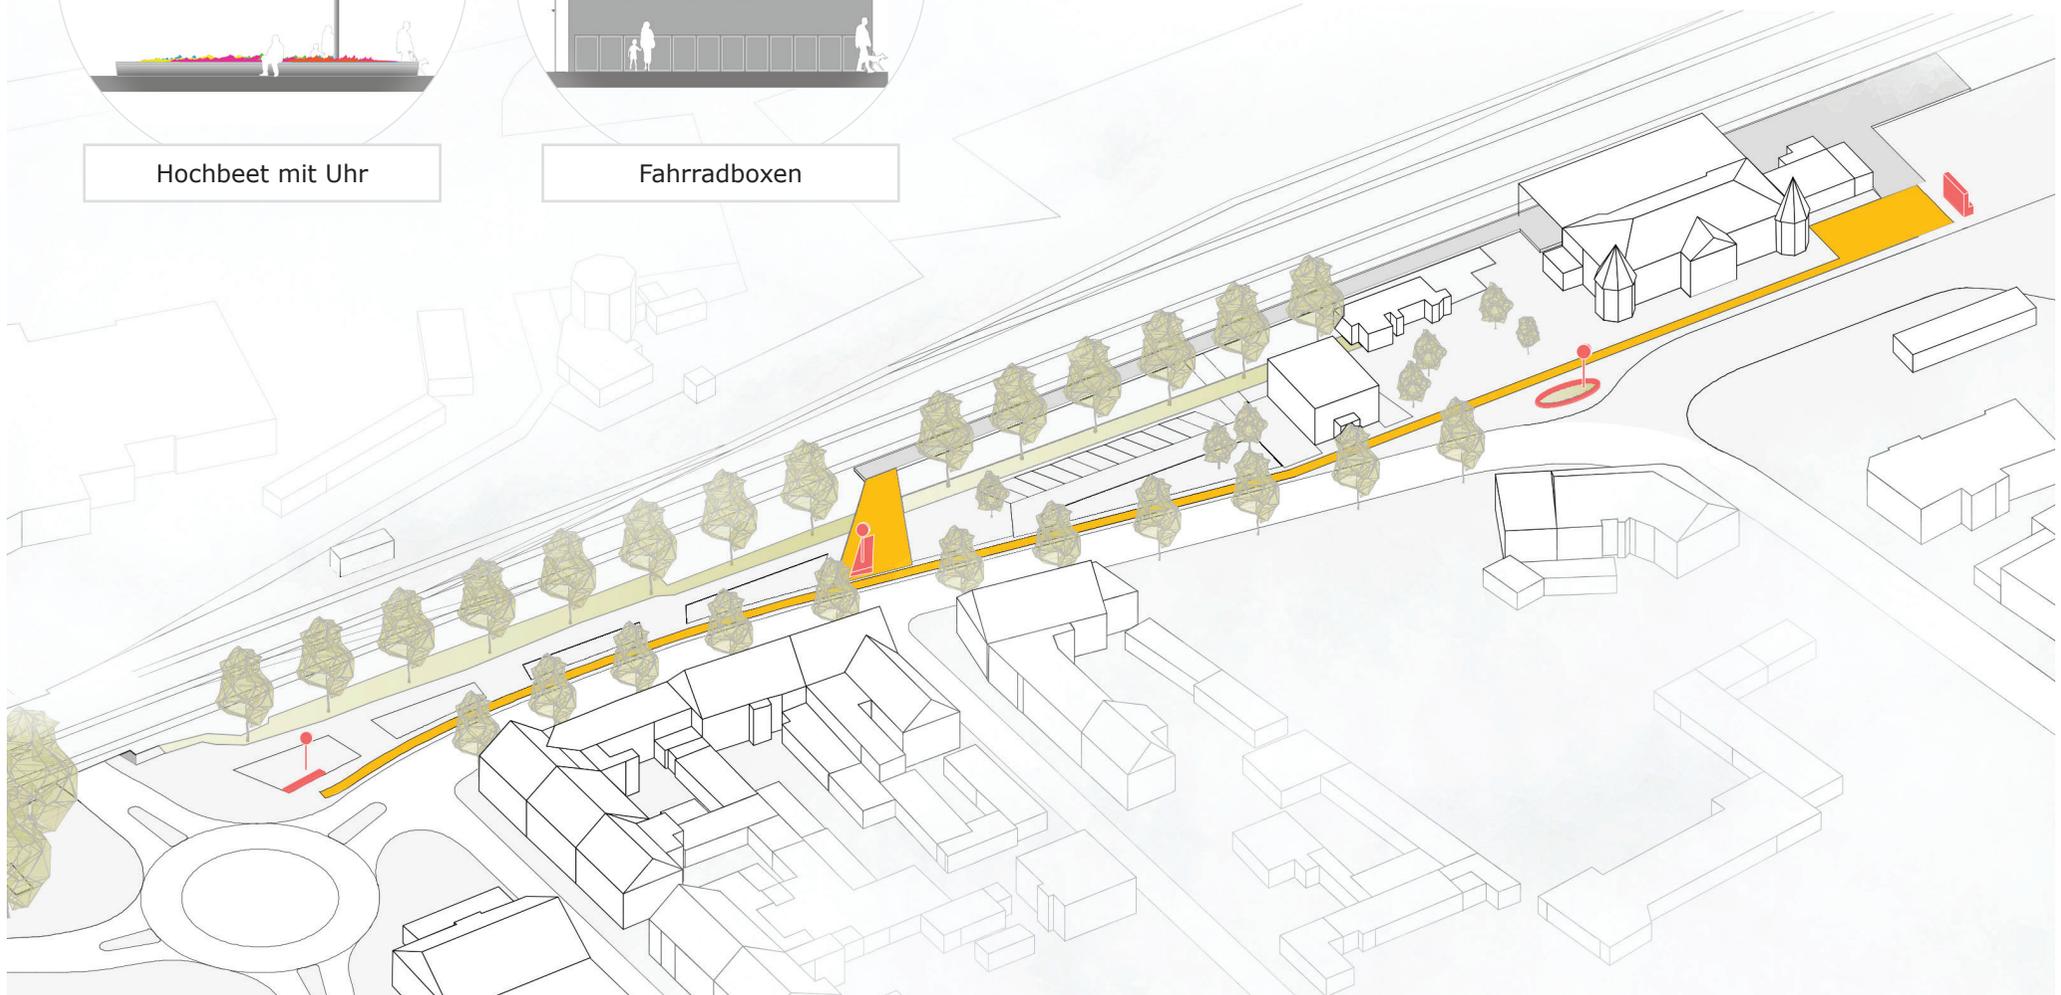



Seitenbereich Berliner Straße

Querungsstellen Berliner Str.

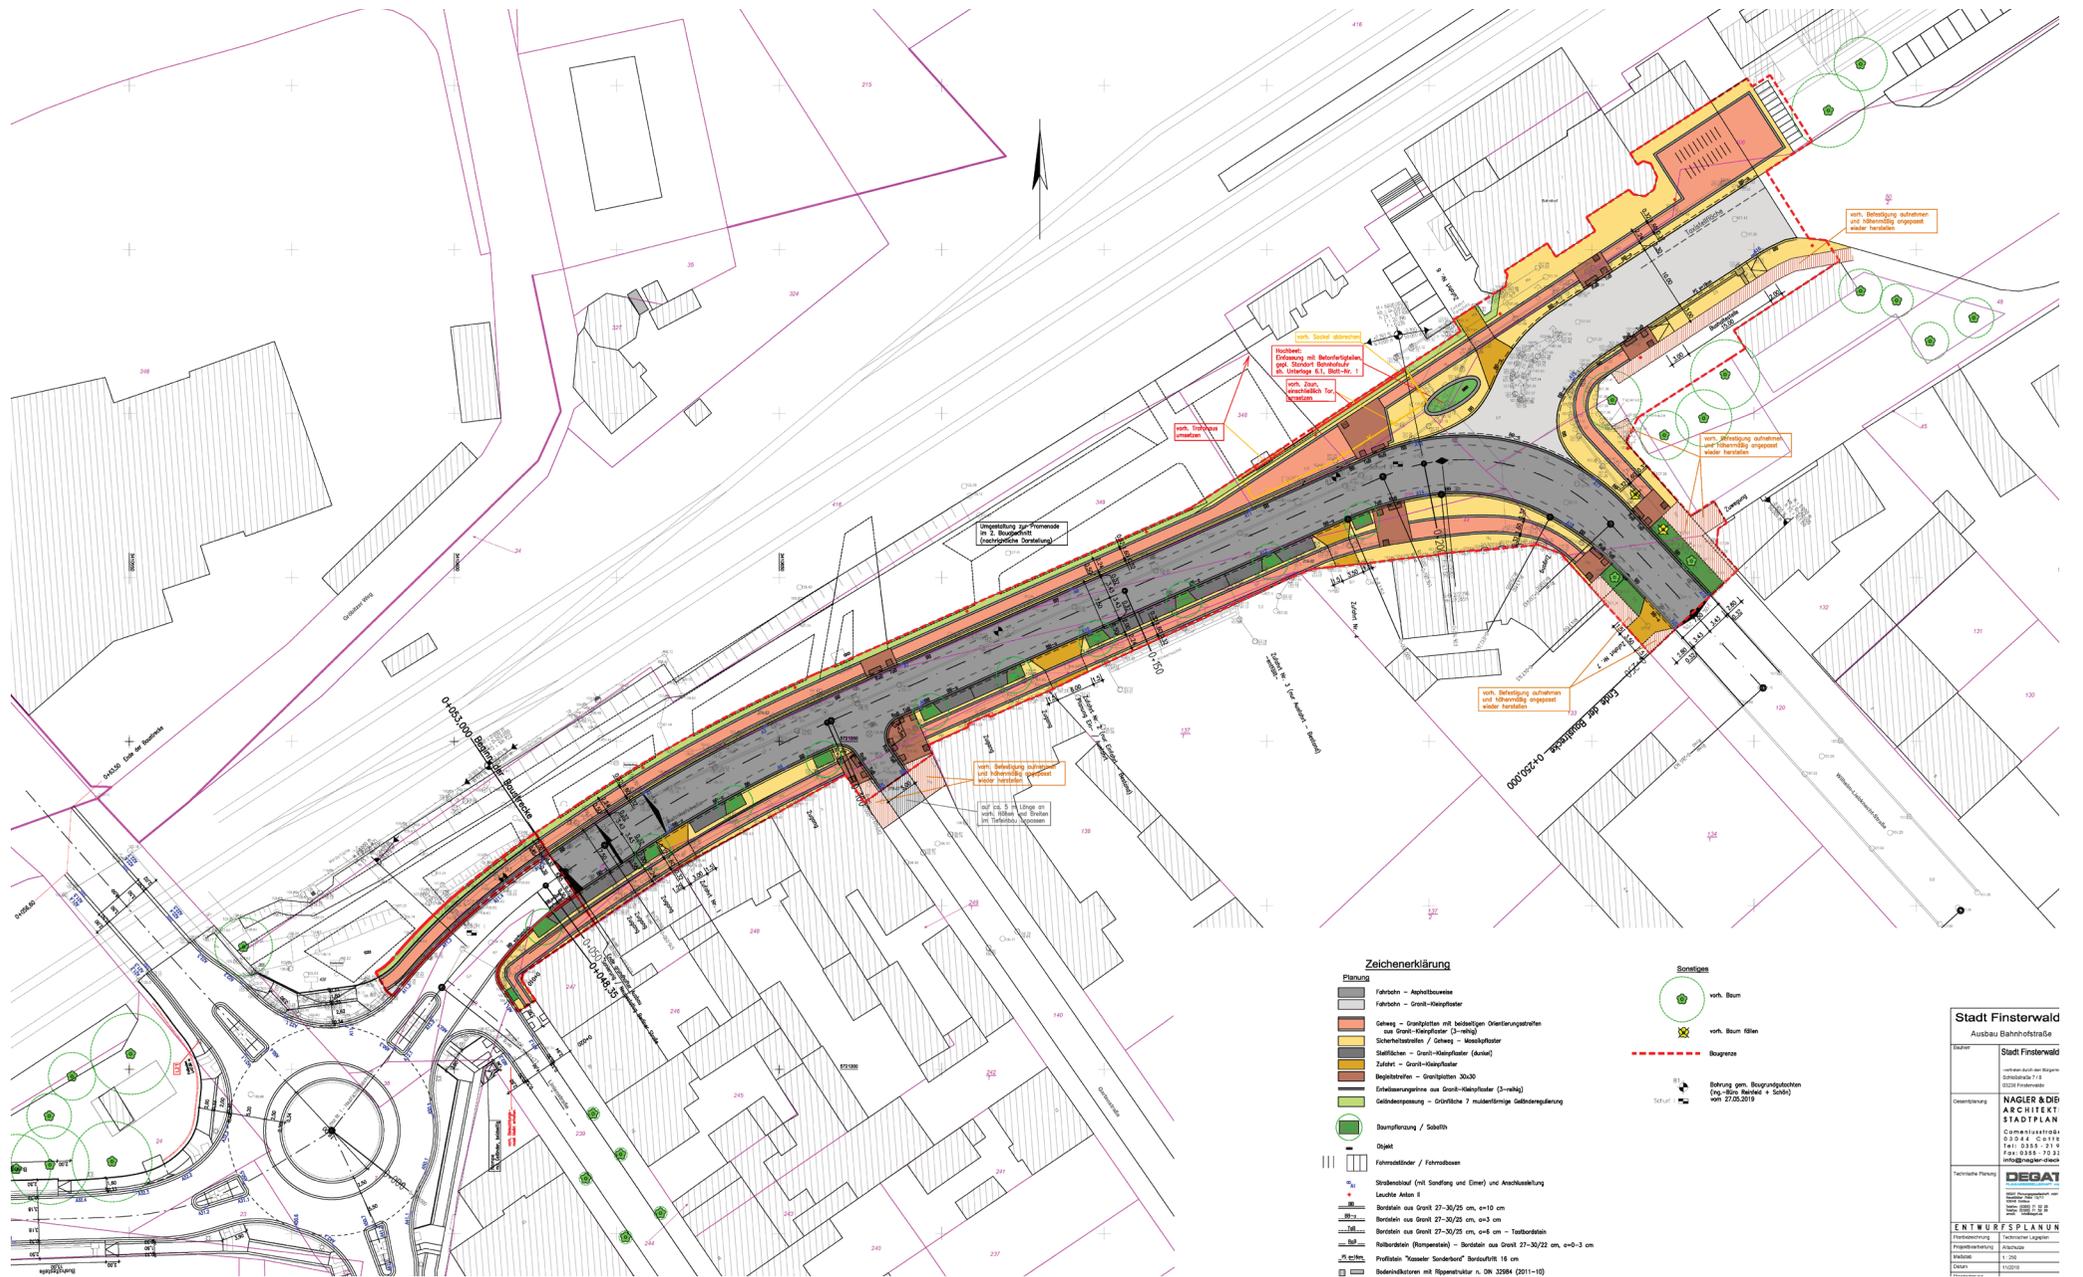

Technischer Lageplan

Stadt Finsterwalde
Ausbau Bahnhofstrasse

Stadt Finsterwalde



Architekt: NAGLER & DIECK ARCHITECT STADTPLAN
Comeniusstr. 10
info@nagler-dieck.de

Technische Planung: DEGAT
Planungsgesellschaft

ENTWURFSPLANUNG

Straßenquerschnitt 1
(Schnitt bei Station 0+150)

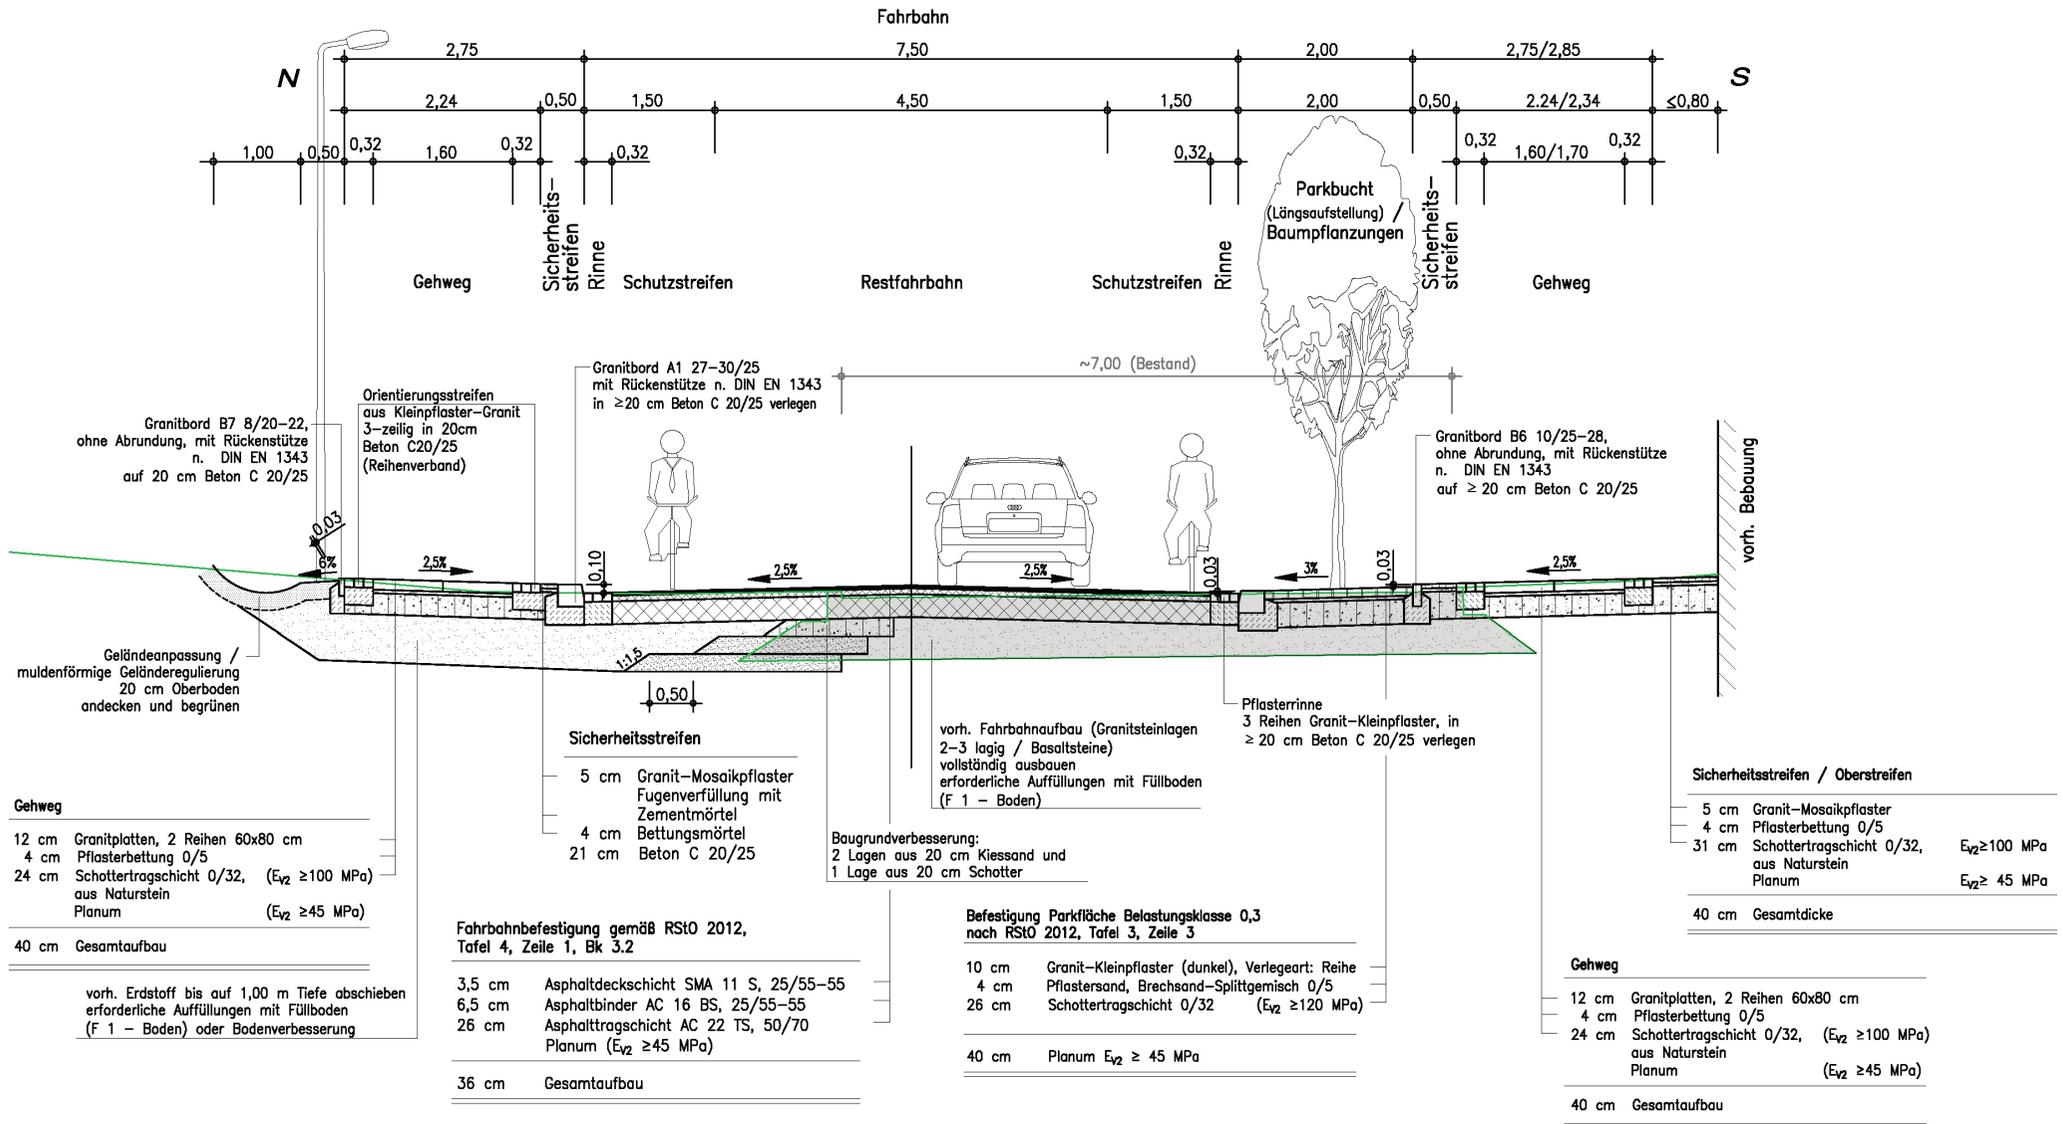



Zugang Bahnsteig



Blick aus Liebknecht-Straße



Hochbeet: Pausieren / Zeichengeber




Fahrradboxen: Fahrrad abstellen / Zeichengeber



Referenzfoto: Leuchten Kreisverkehr (Planung Voigt)



Referenzfoto: Leuchten Bahnhofstraße (Vorschlag)

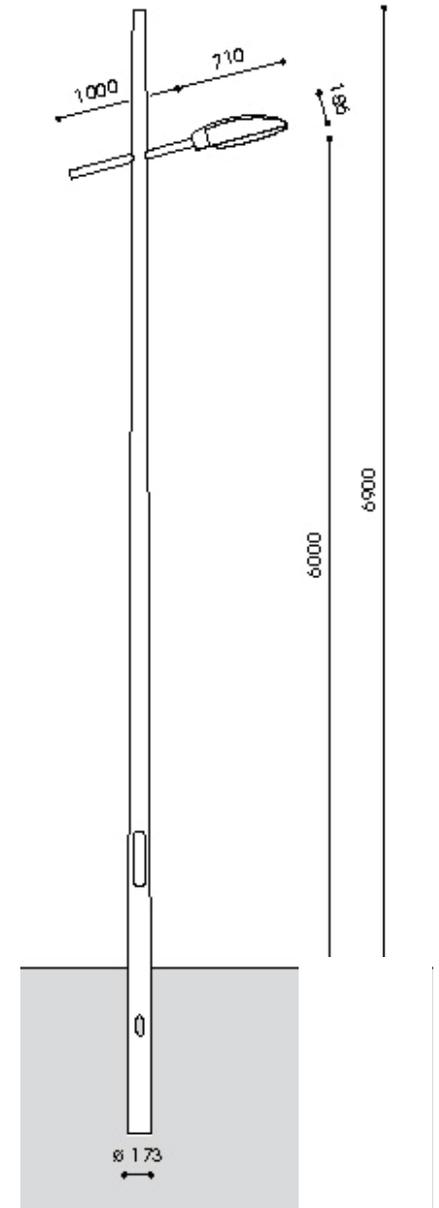



Stadt Finsterwalde Neugestaltung Bahnhofstraße

DEGAT

Planungsgesellschaft mbH



NAGLER & DIECK

Architekten Stadtplaner

Stadtverordnetenversammlung

Vorstellung Entwurfsplanung

27. November 2019

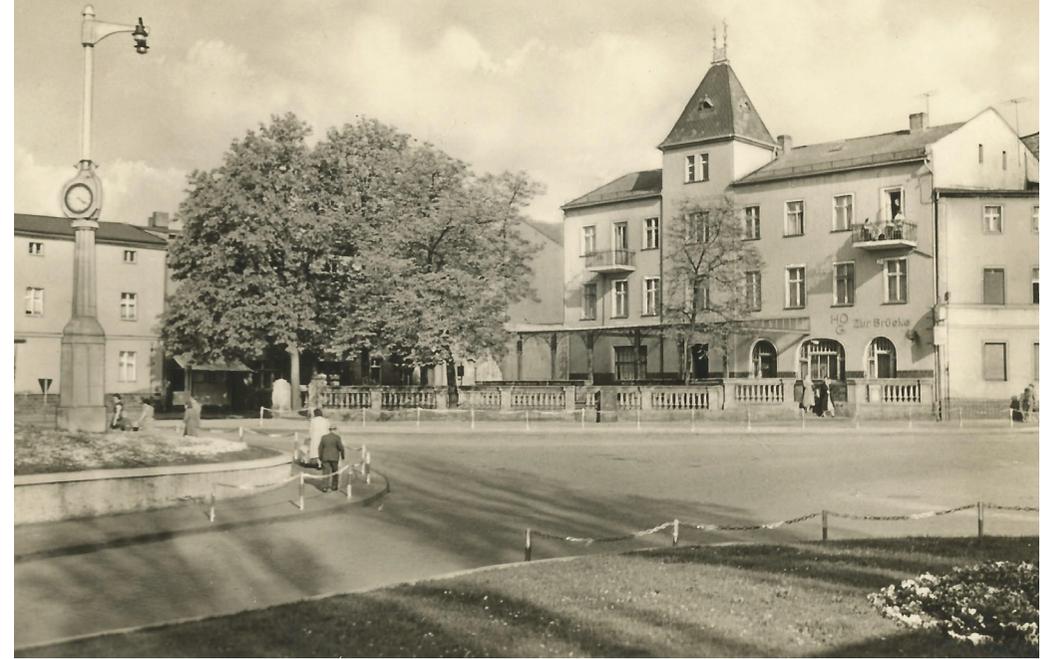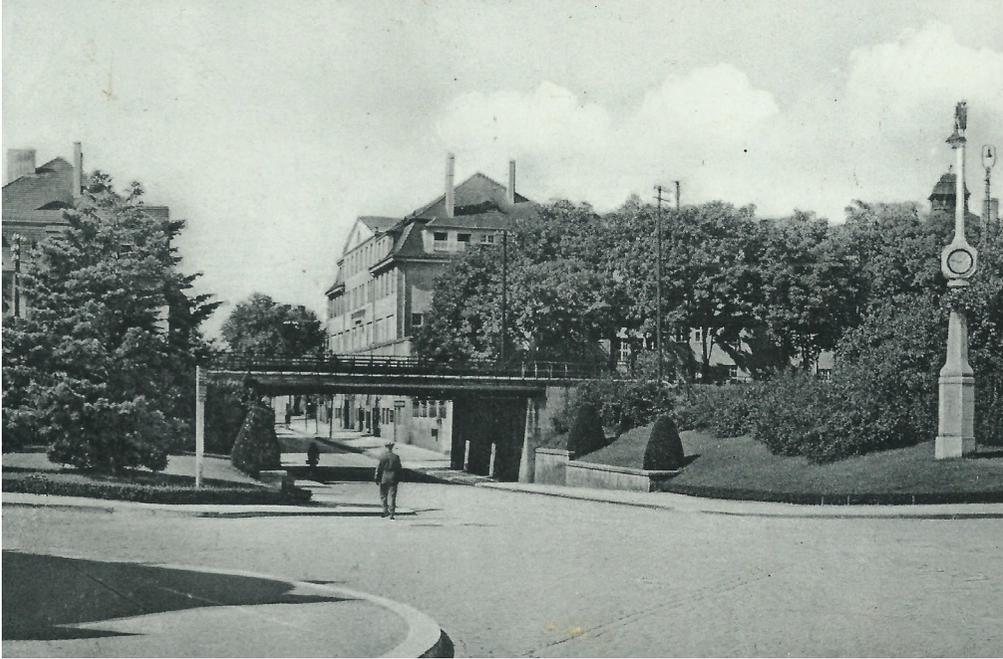

Historische Situation