


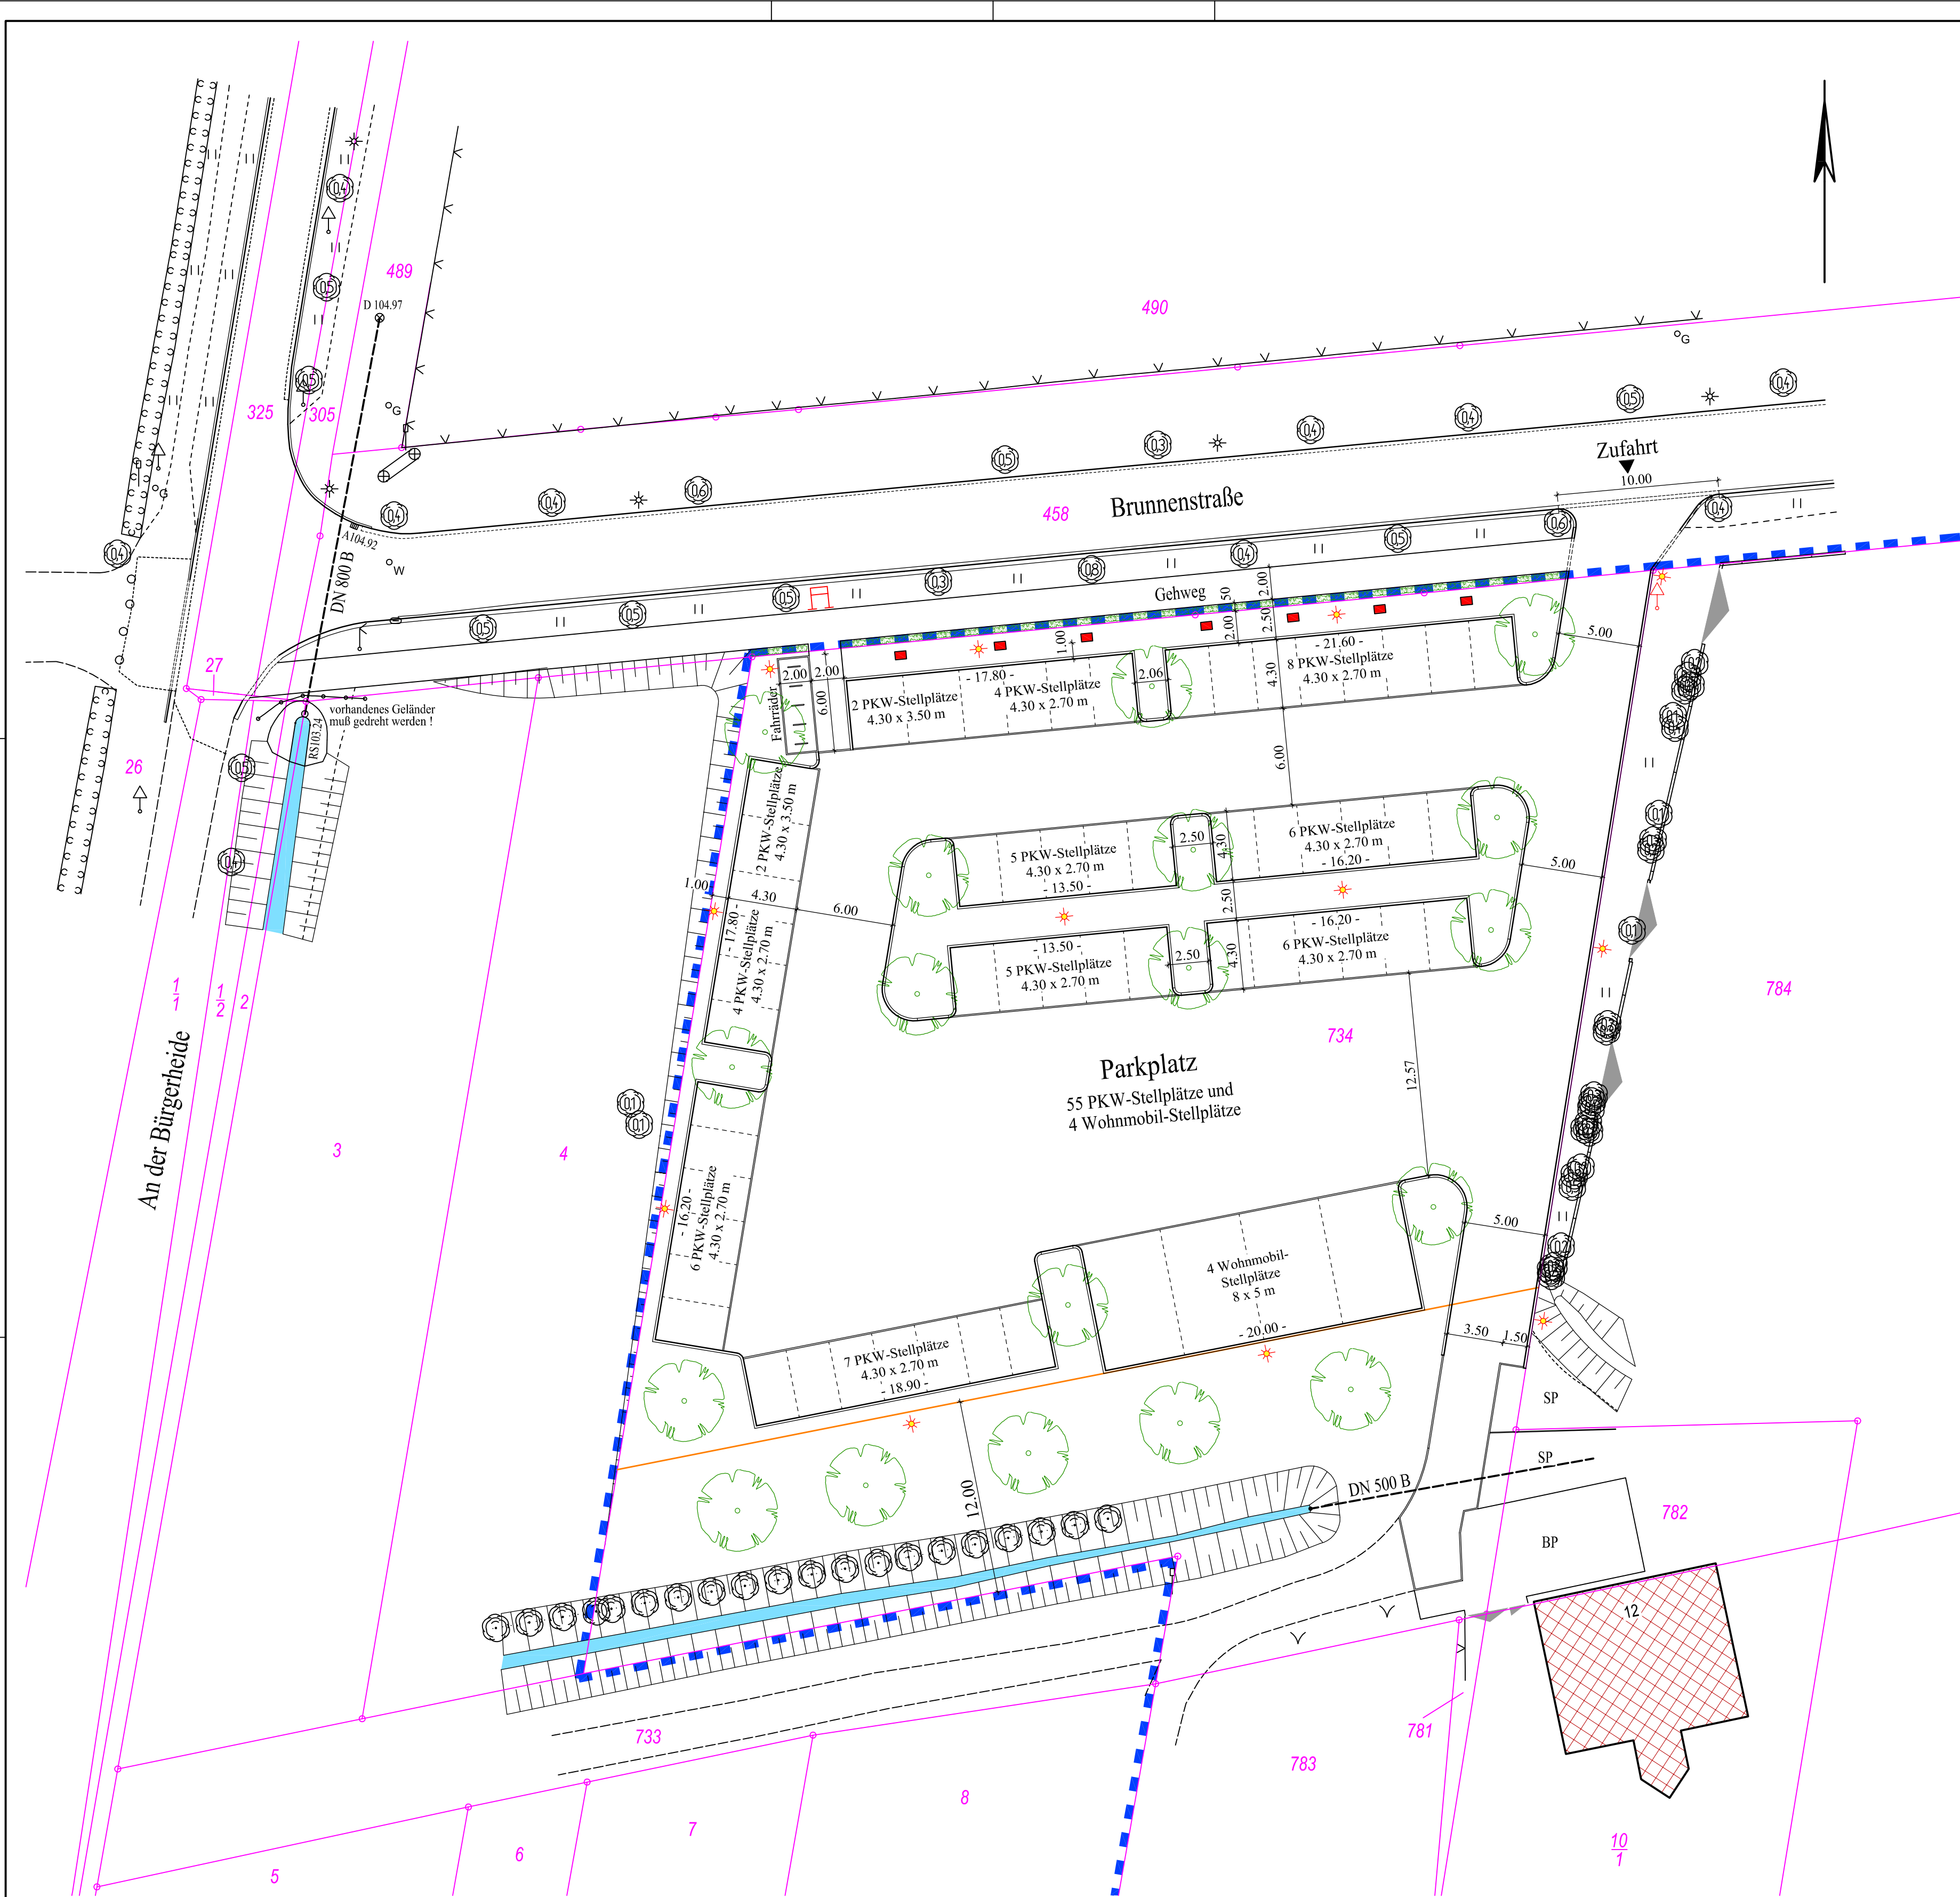

LEGENDE

Bestand

- Gebäude mit Hausnummer
- Flurstücksgrenze
- Flurstücksnummer
- Grenze Bebauungsplan
- Straßenbegrenzungslinie, B-Plan
- Straße/Weg, befestigt
- Straße/Weg, unbefestigt
- Nutzungsartengrenze
- Regenwasserkanal
- Schachtdeckel mit Höhenangabe
- Straßenablauf mit Höhenangabe
- Gasschieber
- Wasserschieber
- Straßenhydrant
- Holzmast
- Zaun
- Mauer
- Geländer
- Grundstückszufahrt
- Straßenlaterne


- Verkehrszeichen
- Wegweiser
- Hinweisschild
- Poller
- Laubbaum
- Hecke
- Wiese / Rasen
- Pflanzfläche

Planung

- Asphaltbelag
- Beton-Ökopflaster
- Grünfläche
- ungebundene Wegfläche
- Rundbord
- Tiefbord
- KFZ-Elektroladesäule
- Straßenlaterne
- Verkehrsschild
- Hinweistafel

Bauteil:	Verkehrsanlage	-	G	P	I	L	P	P	V	A	0	0	0	0	1	0	F
Bauabschnitt:																	

Lagebezugssystem:	ETRS 89	Höhenbezugssystem:	DHHN 92
-------------------	---------	--------------------	---------

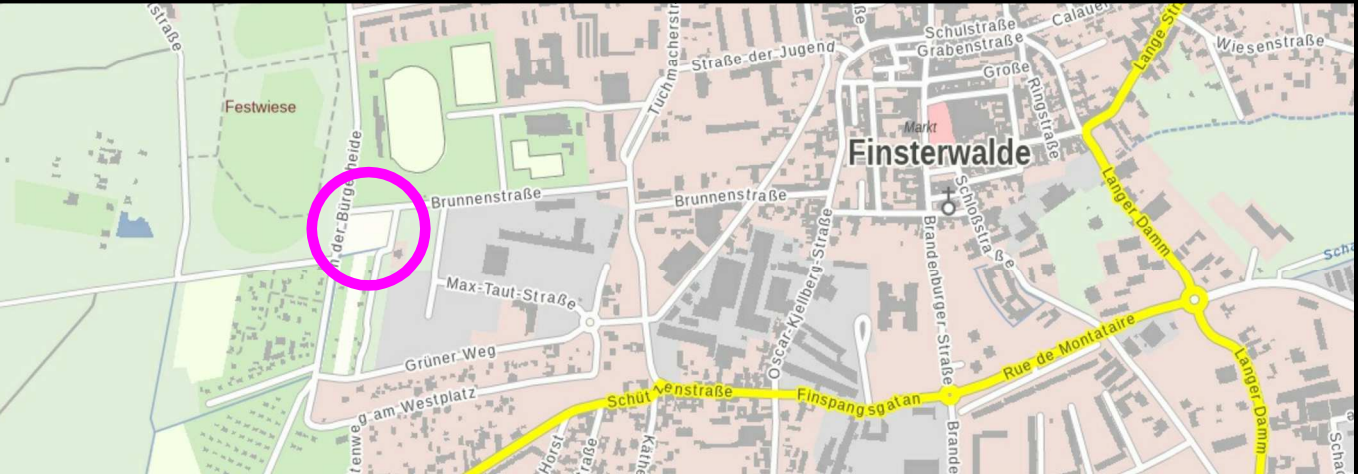

INDEX	DATUM	ÄNDERUNG	BEARB.	GEPR.

VORHABEN

Neubau PKW-Parkplatz Brunnenstraße, 03238 Finsterwalde

BAUHERR:	Stadt Finsterwalde NL. Schloßstraße 7/8 03238 Finsterwalde Tel.: 03531 / 7830
GENEHMIGUNGSPLANUNG:	DELTA - PLAN Finsterwalde Ingenieurgesellschaft mbH Bauplanung - Ing. Vermessung - Baubetreuung - Gutachten Markt 17, 03238 Finsterwalde e-mail: mail@deltaplan-iva.de Tel.: 03531/7941-0 Fax: 03531/794122
AUSFÜHRUNGSPLANUNG:	

PLANINHALT:

Parkplatzgestaltungsplan V2

AUFTRAGNEHMER:	MASSTAB:
	1 : 250

		PHASE		PLANTYP		BAUTEIL	BAUABSCHNITT	PLANNUMMER				INDEX	STAT.				
Bauteil: Verkehrsanlage		-	G	P	I	L	P	P	V	A	0	0	0	0	1	0	F
Bauabschnitt:																	
PLANERSTELLER		DATUM		GEPRÜFT/FREIGEgeben		DATUM		PROJEKT-NR.: 21_502									
Kurek		14.07.2021		Schiltz		14.07.2021											