


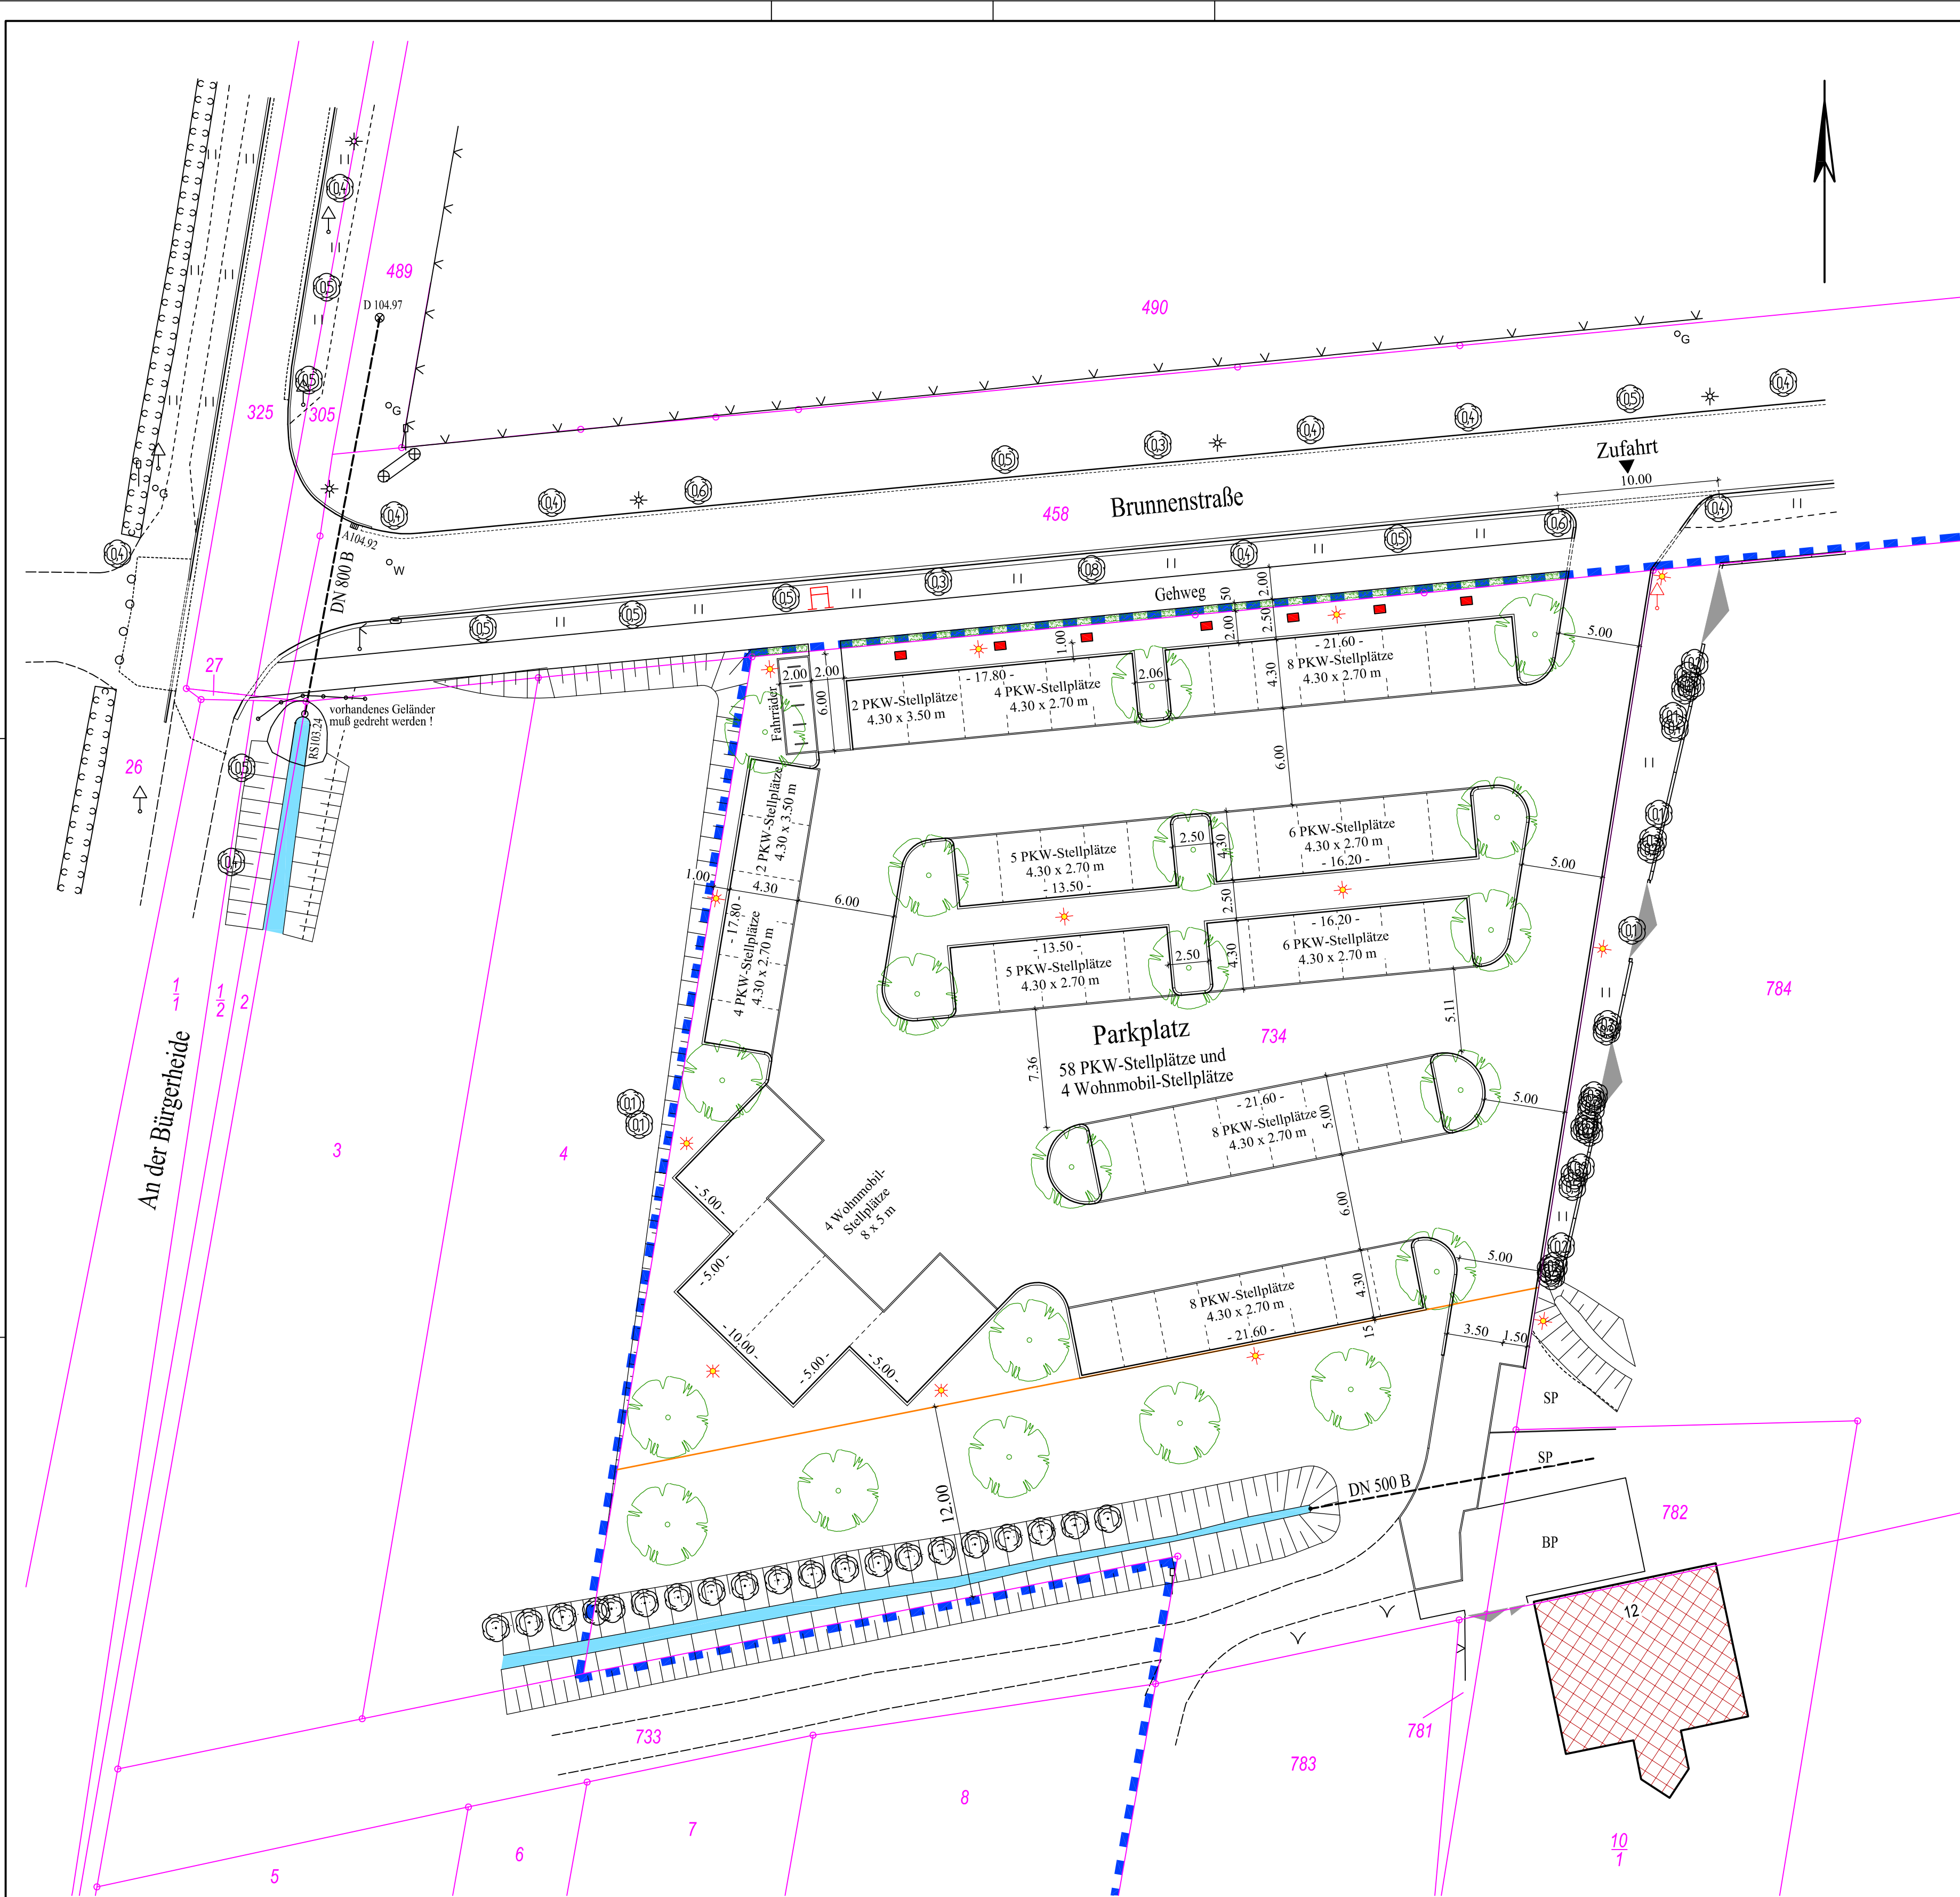

LEGENDE

Bestand

- 12 Gebäude mit Hausnummer
- 71 Flurstücksgrenze
- 71 Flurstücksnummer
- Grenze Bebauungsplan
- Straßenbegrenzungslinie, B-Plan
- Straße/Weg, befestigt
- Straße/Weg, unbefestigt
- Nutzungsartengrenze
- Regenwasserkanal
- Schachtdeckel mit Höhenangabe
- Straßenablauf mit Höhenangabe
- Gasschieber
- Wasserschieber
- Straßenhydrant
- Holzmast
- Zaun
- Mauer
- Geländer
- Grundstückszufahrt
- Straßenlaterne
- Verkehrszeichen
- Wegweiser
- Hinweisschild
- Polter
- Laubbaum
- Hecke
- Wiese / Rasen
- Pflanzfläche

Planung

- Asphaltbelag
- Beton-Ökopflaster
- Grünfläche
- ungebundene Wegfläche
- Rundbord
- Tiefbord
- KFZ-Elektroladesäule
- Straßenlaterne
- Verkehrsschild
- Hinweistafel

Bauteil:	Verkehrsanlage	-	G	P	I	L	P	P	V	A	0	0	0	0	1	0	F	
Bauabschnitt:																		
Lagebezugssystem:	ETRS 89								Höhenbezugssystem: DHHN 92									
INDEX	DATUM	ÄNDERUNG												BEARB.	GEPR.			
VORHABEN																		
Neubau PKW-Parkplatz Brunnenstraße, 03238 Finsterwalde																		
BAUHERR:		Stadt Finsterwalde NL. Schloßstraße 7/8 03238 Finsterwalde Tel.: 03531 / 7830																
GENEHMIGUNGSPLANUNG:		DELTA - PLAN Finsterwalde Ingenieurgesellschaft mbH Bauplanung - Ing. Vermessung - Baubetreuung - Gutachten Markt 17, 03238 Finsterwalde Tel.: 03531/7941-0 e-mail: mail@deltaplan-iva.de Fax: 03531/794122										AUSFÜHRUNGSPLANUNG:						
PLANINHALT:																		
Parkplatzgestaltungsplan V3																		
AUFTRAGNEHMER:												MAßSTAB: 1 : 250						
Bauteil:		Verkehrsanlage	-	G	P	I	L	P	P	V	A	0	0	0	0	1	0	F
Bauabschnitt:																		
PLANERSTELLER	DATUM	GEPRÜFT/FREIGEgeben		DATUM		PROJEKT-NR.: 21_502												
Kurek	14.07.2021	Schiltz		14.07.2021														