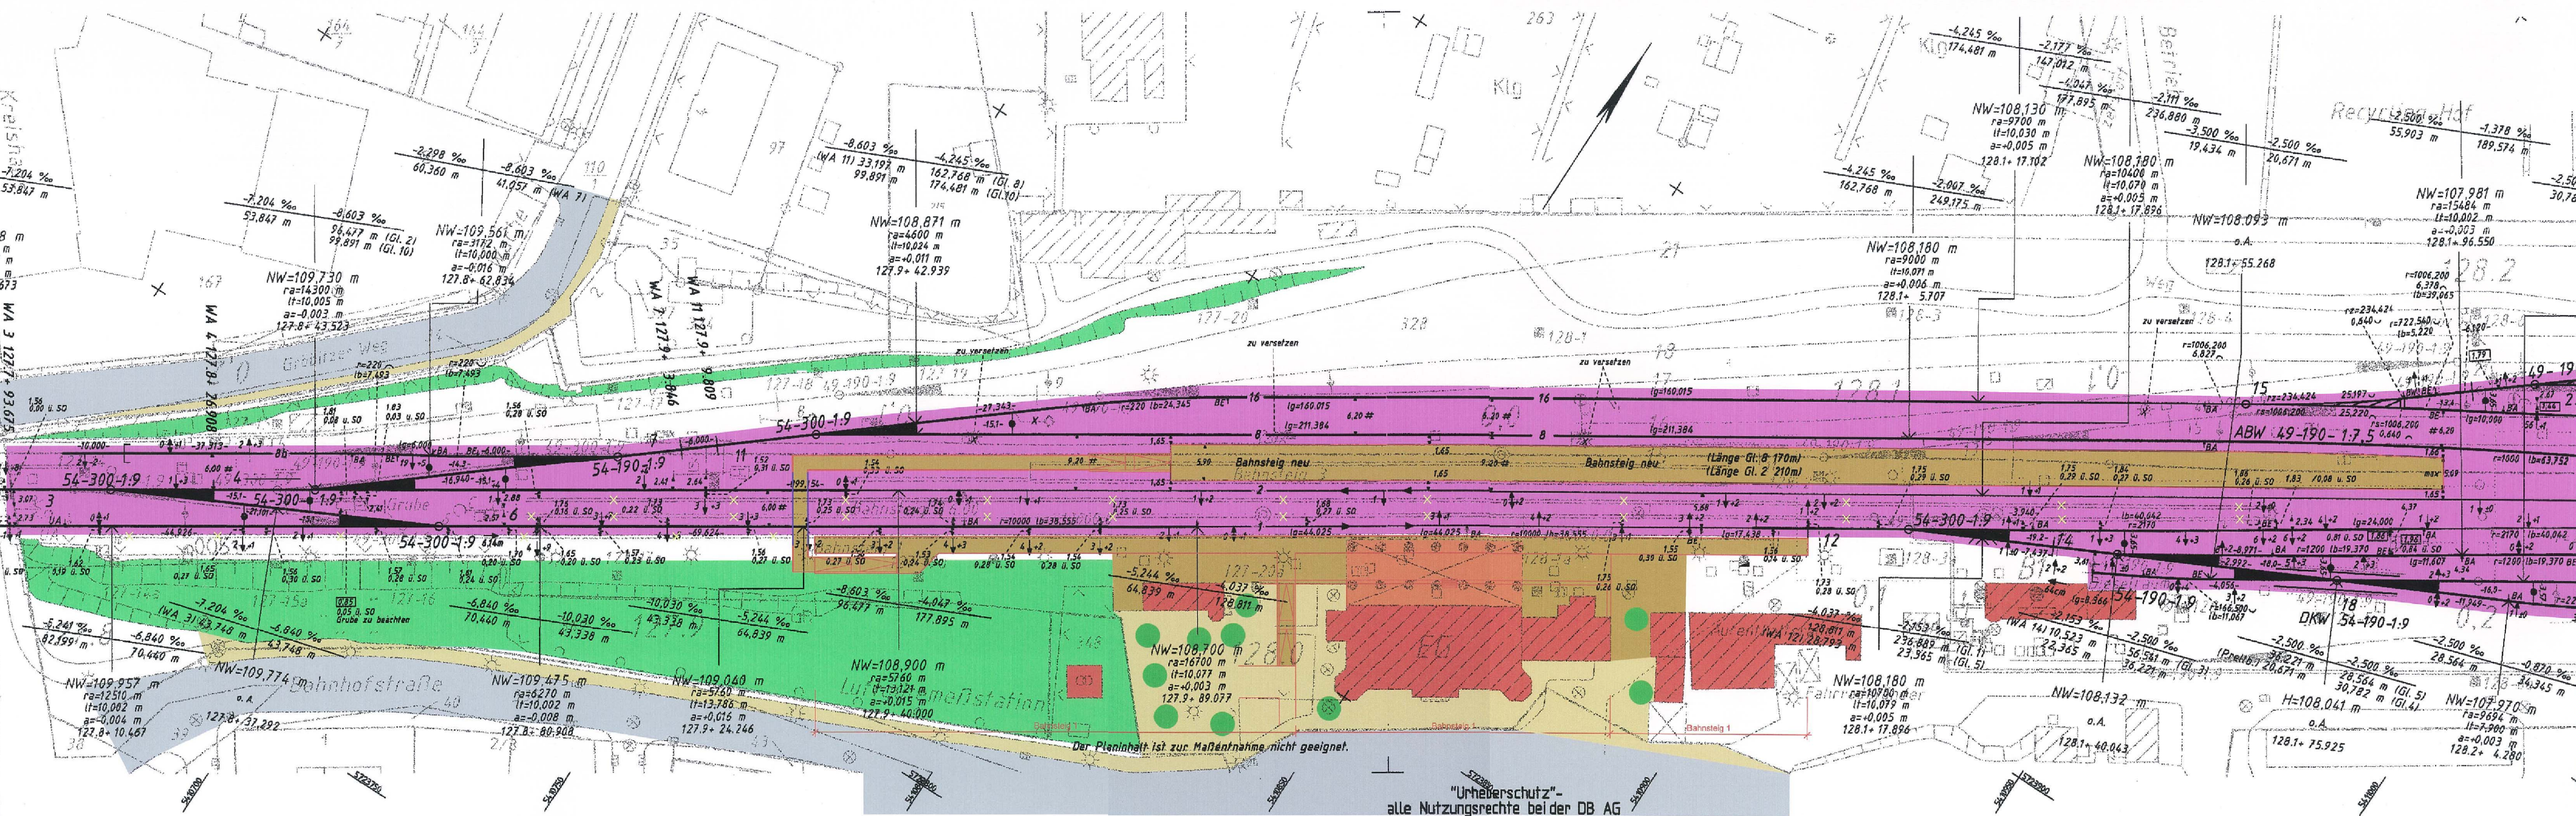

Bahnsteig neu
Bahnsteig neu
(Länge Gl. 6 170m)
(Länge Gl. 2 210m)
Bahnsteig 1
Bahnsteig 1
Bahnhofstraße
Bahnhofstraße
Luitpoldstation
Luitpoldstation
Gebäude Ves
Gebäude Ves
Kiosk
Kiosk
Grube
Grube
Grube zu beachten
Aufenthalt
Aufenthalt
Fahrradabstellanlage
Fahrradabstellanlage
Recyclinghof
Recyclinghof
Der Planinhalt ist zur Maßentnahme nicht geeignet.
"Urheberschutz"-
alle Nutzungsrechte bei der DB AG